



Перечень координат характерных точек земельного участка ЗУ1

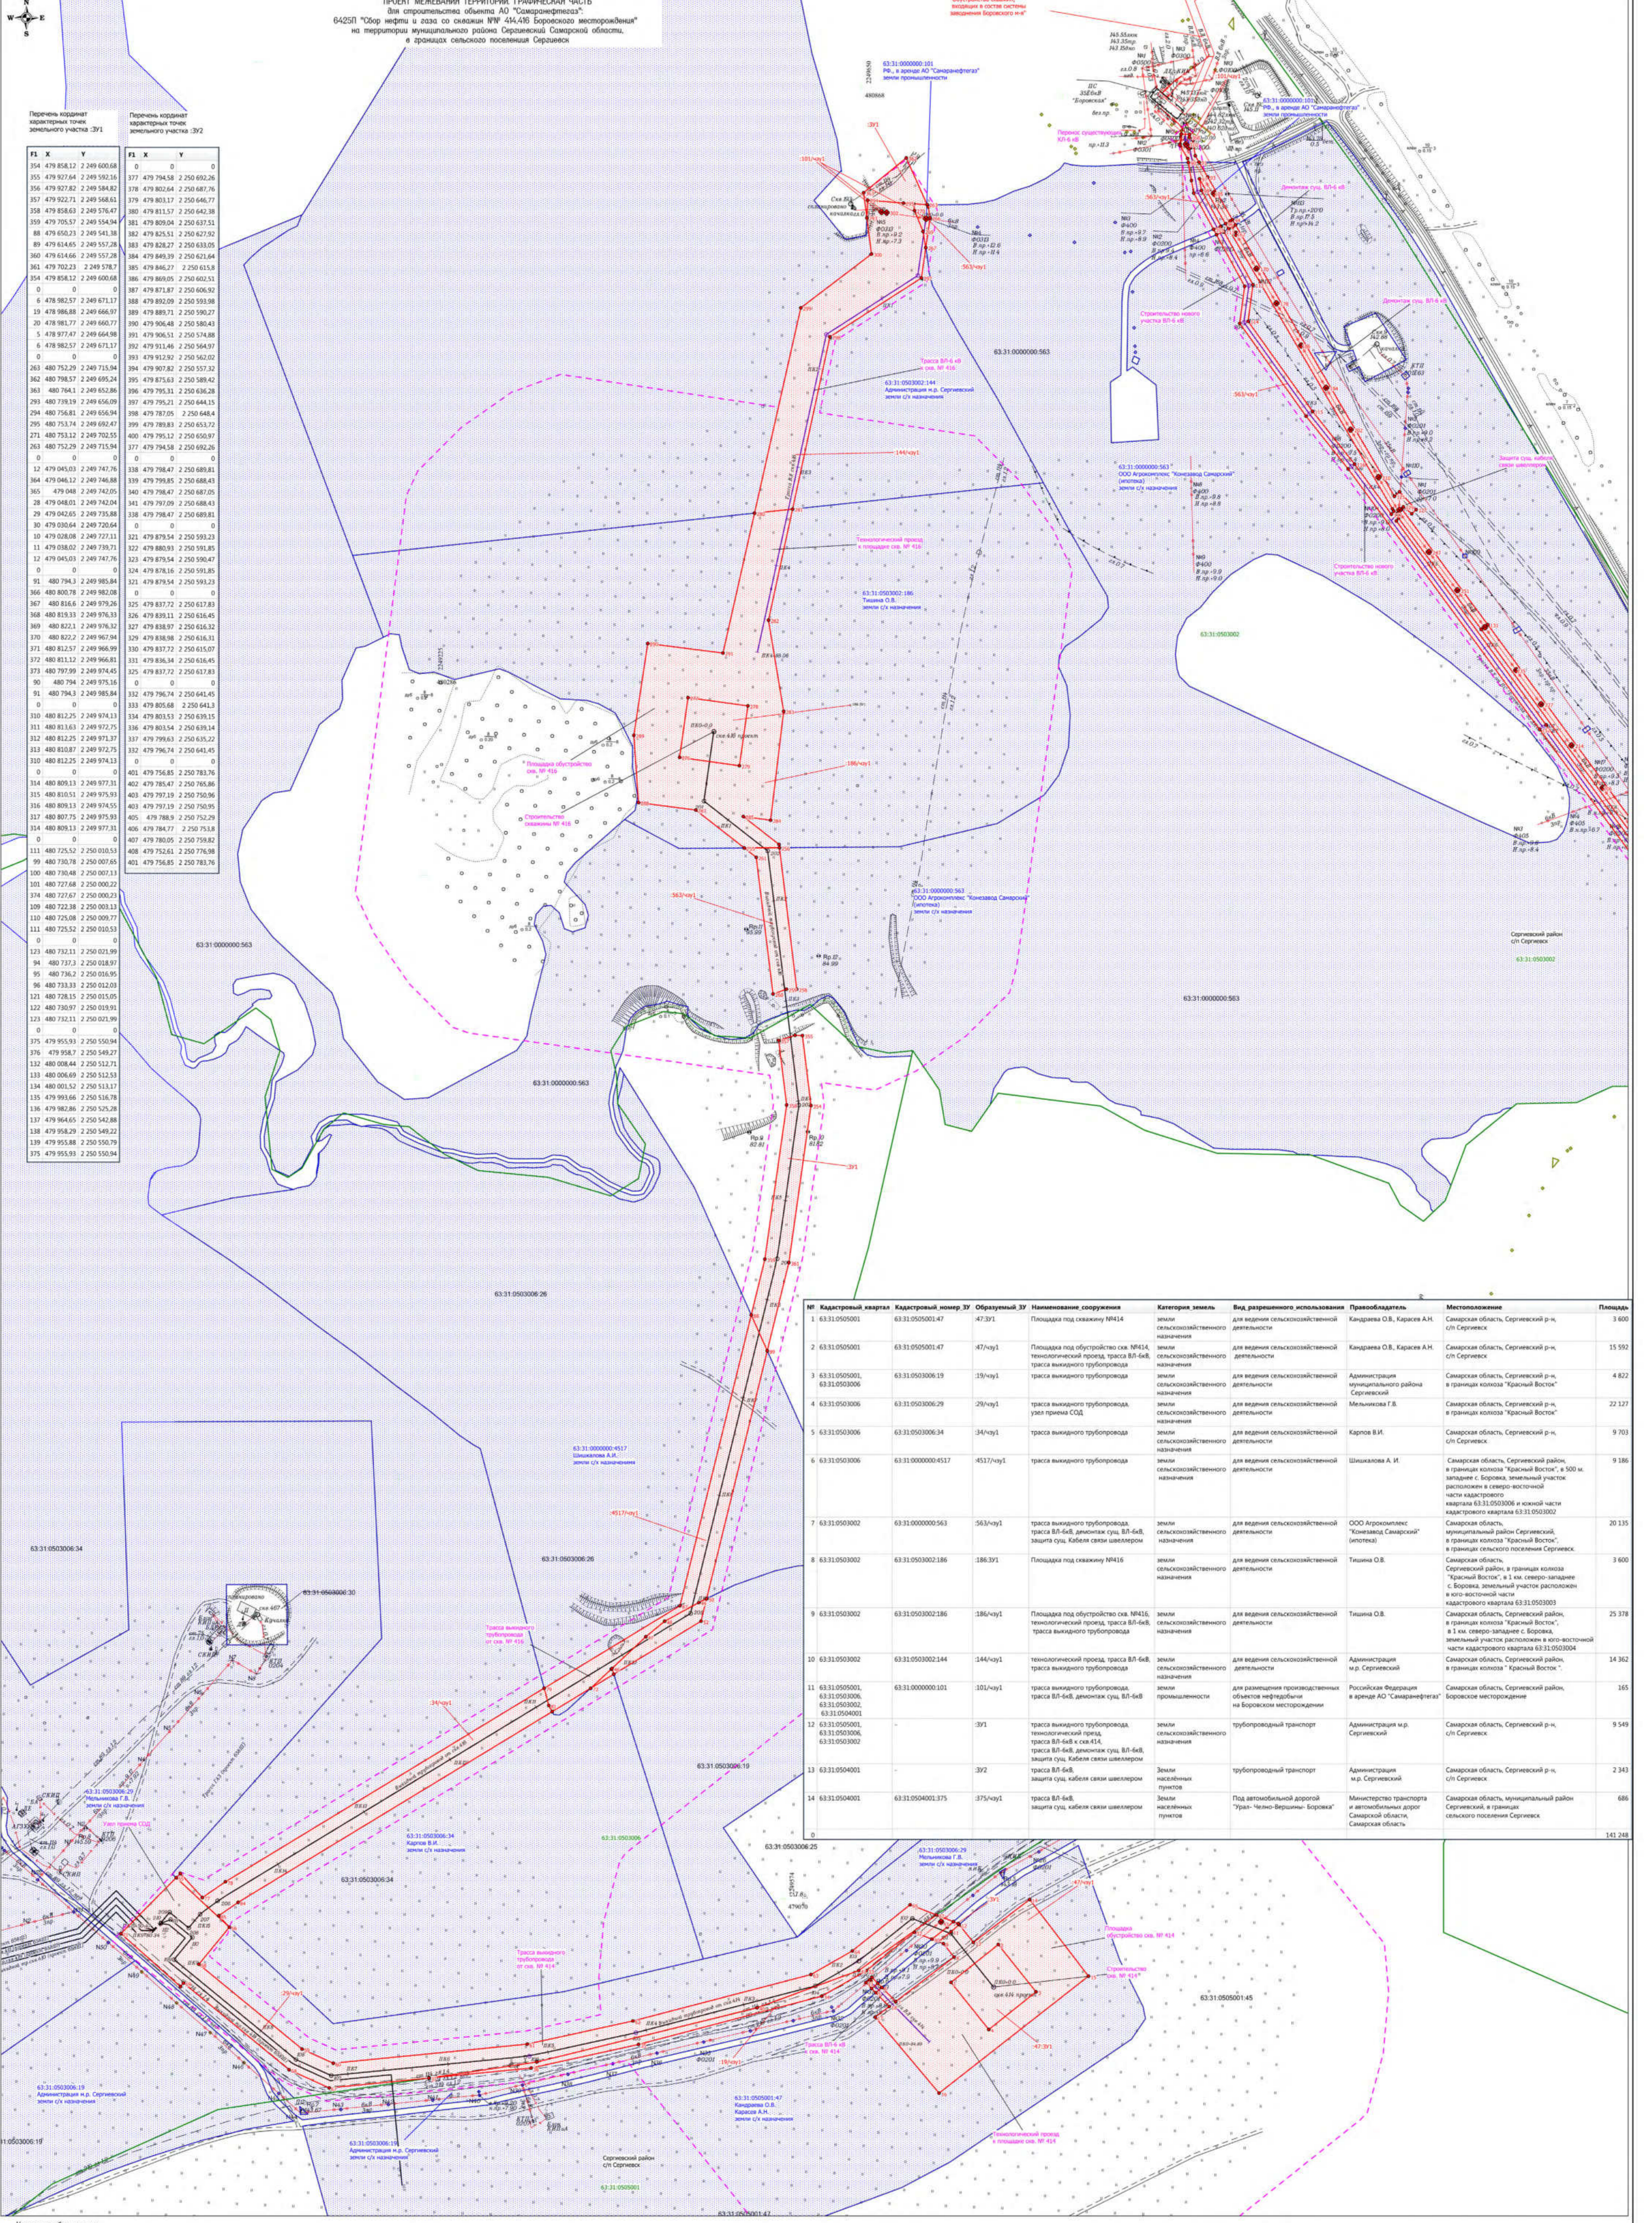







Условные обозначения:
 - Границы территории, в отношении которой осуществляется подготовка проекта планировки территории, занятая линейными объектами (и (или) предназначена для размещения линейных объектов)
 - Граница образуемого земельного участка
 - Номер кадастровой точки
 - ЗУ1 Условный номер образуемого земельного участка

- Линия отступа от красных линий в целях определения мест допустимого размещения зданий, строений, сооружений не устанавливается;
 - Необходимость для резервирования и изъятия для государственных нужд отсутствуют;
 - Границы публичных сервитутов не устанавливаются;
 - Границы зон планирования размещения линейных объектов, подлежащих переносу (перестройке) из зон планирования размещения линейных объектов отсутствуют
 - в соответствии с ФЗ от 02.08.2018 №283-ФЗ красные линии - линии, которые обозначают границы территорий общего пользования и подлежат установлению, изменению или отмене в документах по планировке территории;


ПРОЕКТ МЕЖЕВАНИЯ ТЕРРИТОРИИ. ГРАФИЧЕСКАЯ ЧАСТЬ
 для строительства объекта АО "Самаранефтегаз":
 6425П "Сбор нефти и газа со скважин №№ 414,416 Боровского месторождения"
 на территории муниципального района Сергиевский Самарской области,
 в границах сельского поселения Сергиевск.

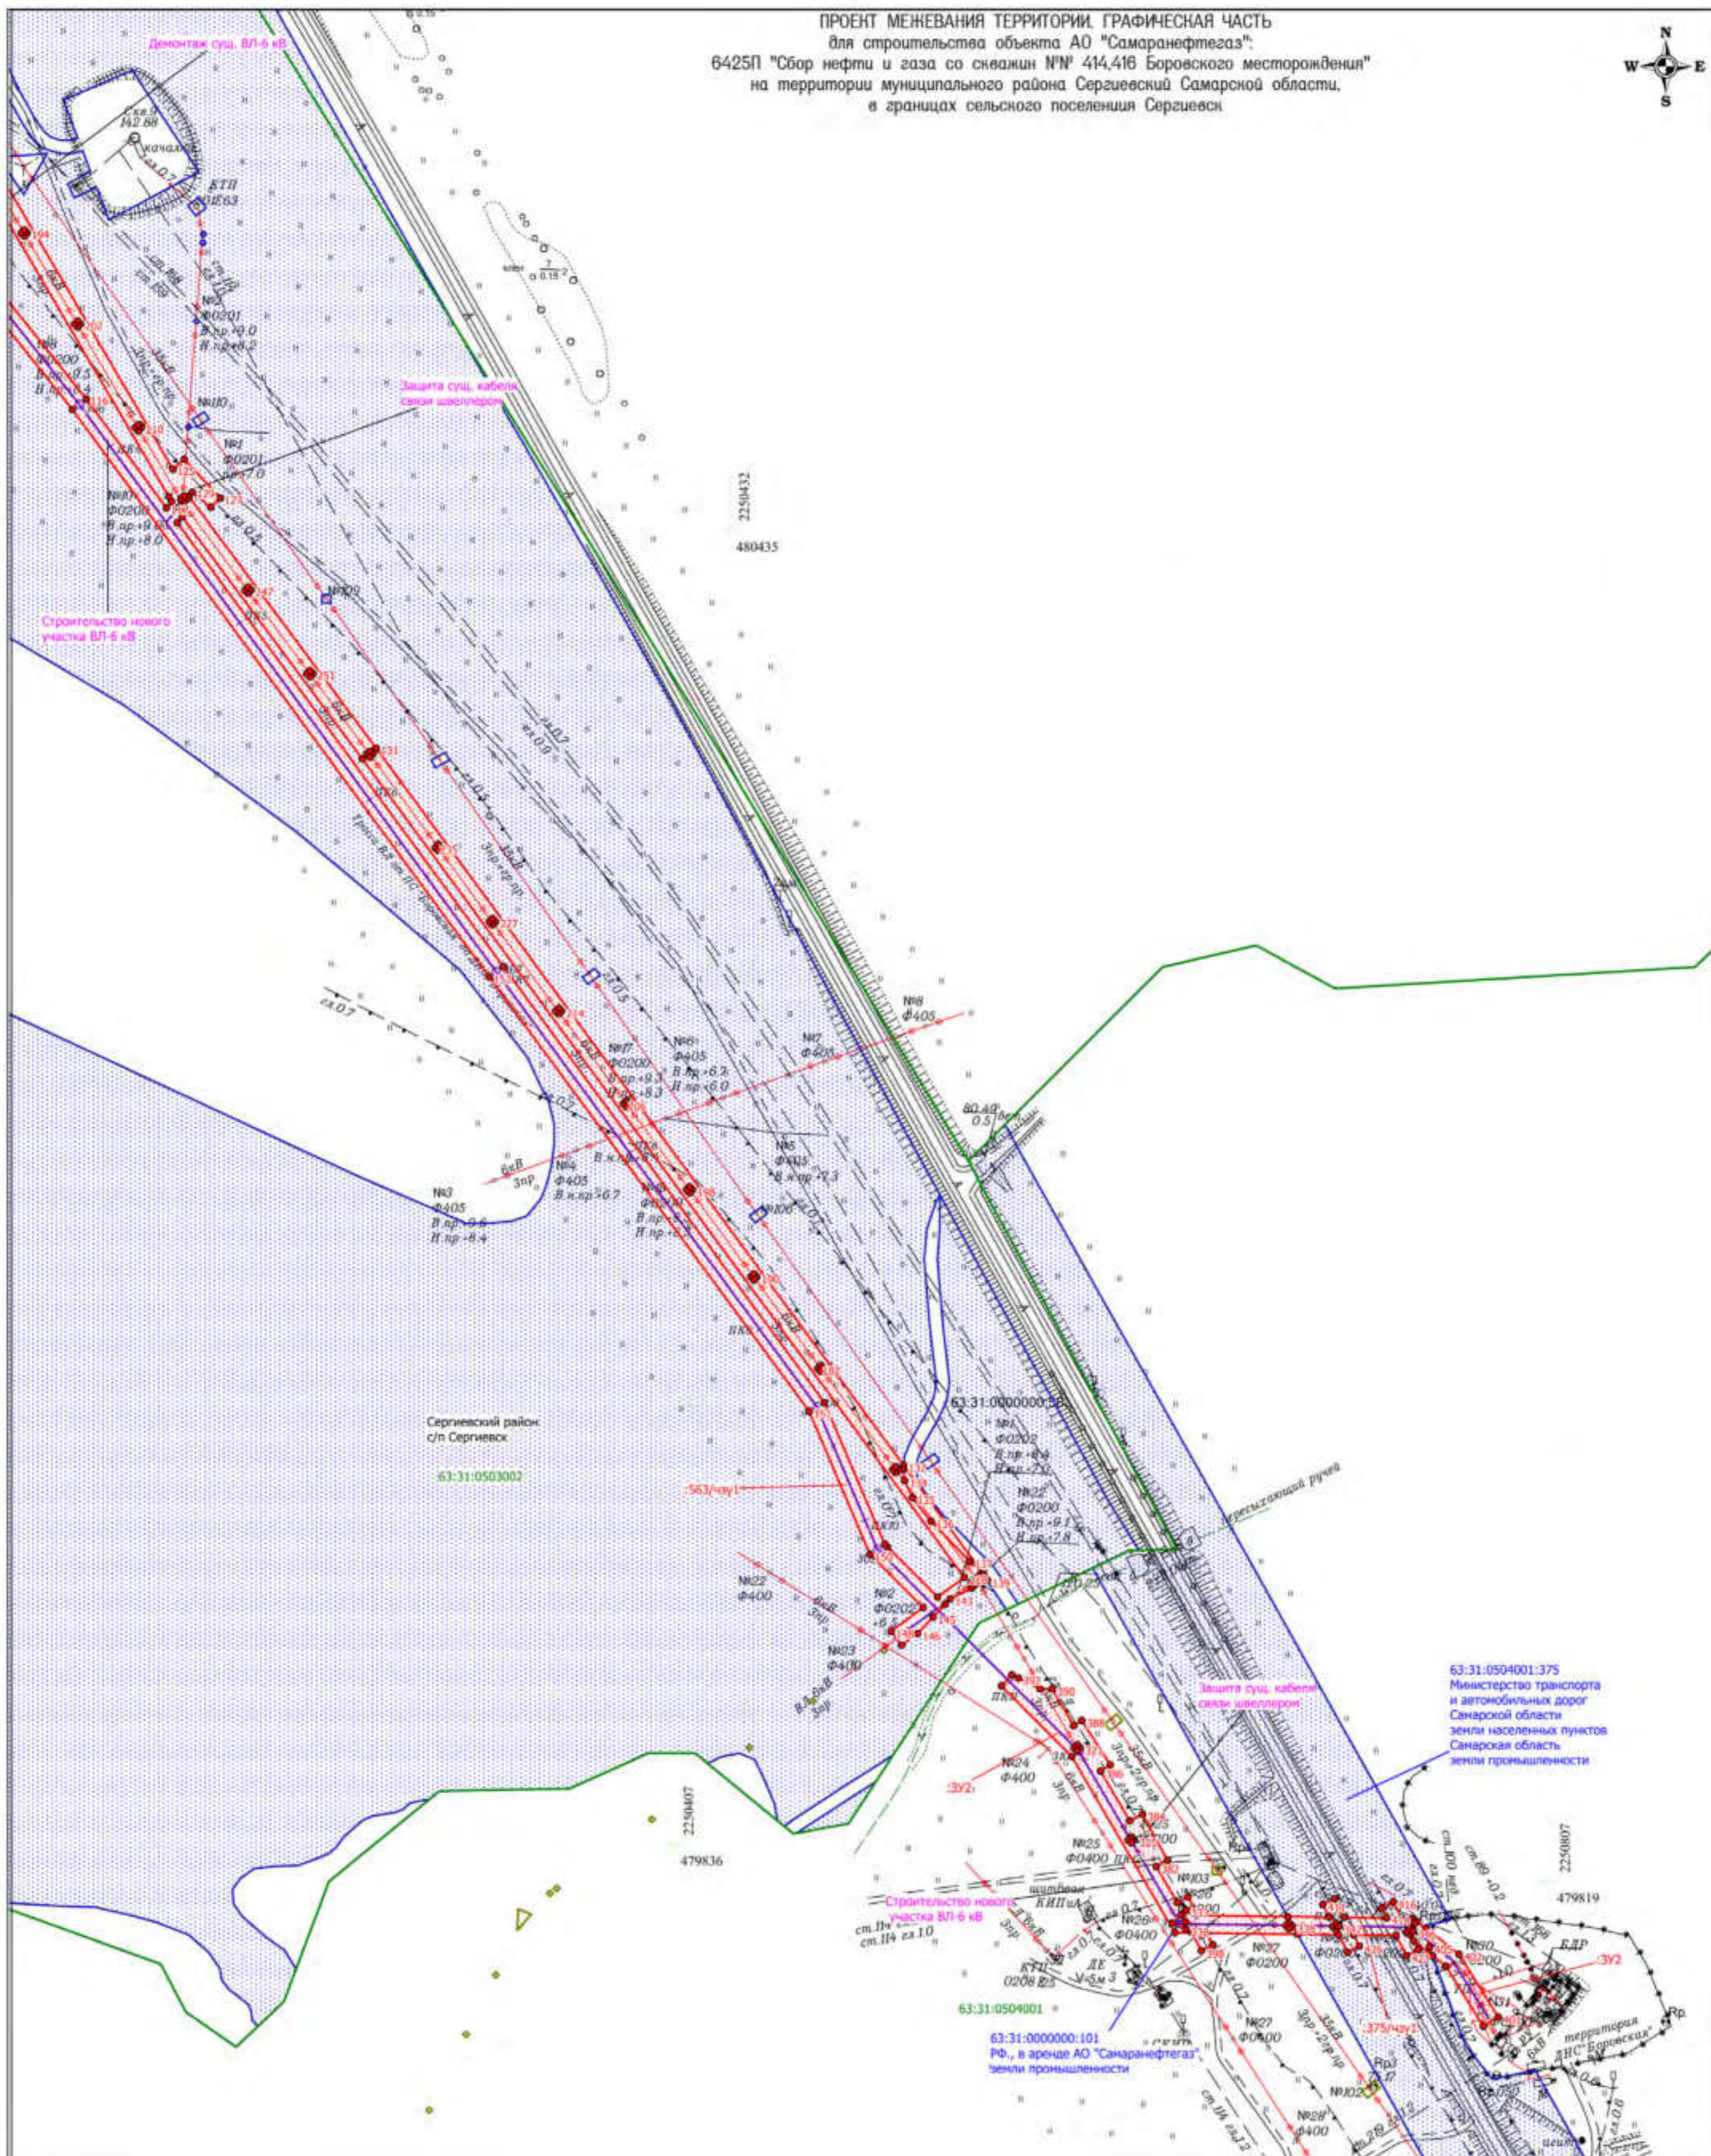

Самарская область, муниципальный район Сергиевский в границах сельского поселения Сергиевск					
6425П "Сбор нефти и газа со скважин №№ 414,416 Боровского месторождения"					
Изм.	Кол.уч.	Лист	№ док.	Подпись	Дата
Разраб.	Курмангалеева А.С.				
Провер.	Чубенко М.А.				
Проект межевания территории Графическая часть				Стадия	Лист
чертеж межевания территории Масштаб 1:2000				ПМТ	2
Н.контроль ГИП				ООО "СамараНИПнефть"	