


Чертеж границ зон планируемого размещения линейных объектов. Основная часть
 Чертеж красных линий
 для строительства объекта АО "Самаранефтегаз":
 6425П "Сбор нефти и газа со скважин №№ 414,416 Боровского месторождения"
 на территории муниципального района Сергиевский Самарской области,
 в границах сельского поселения Сергиевск

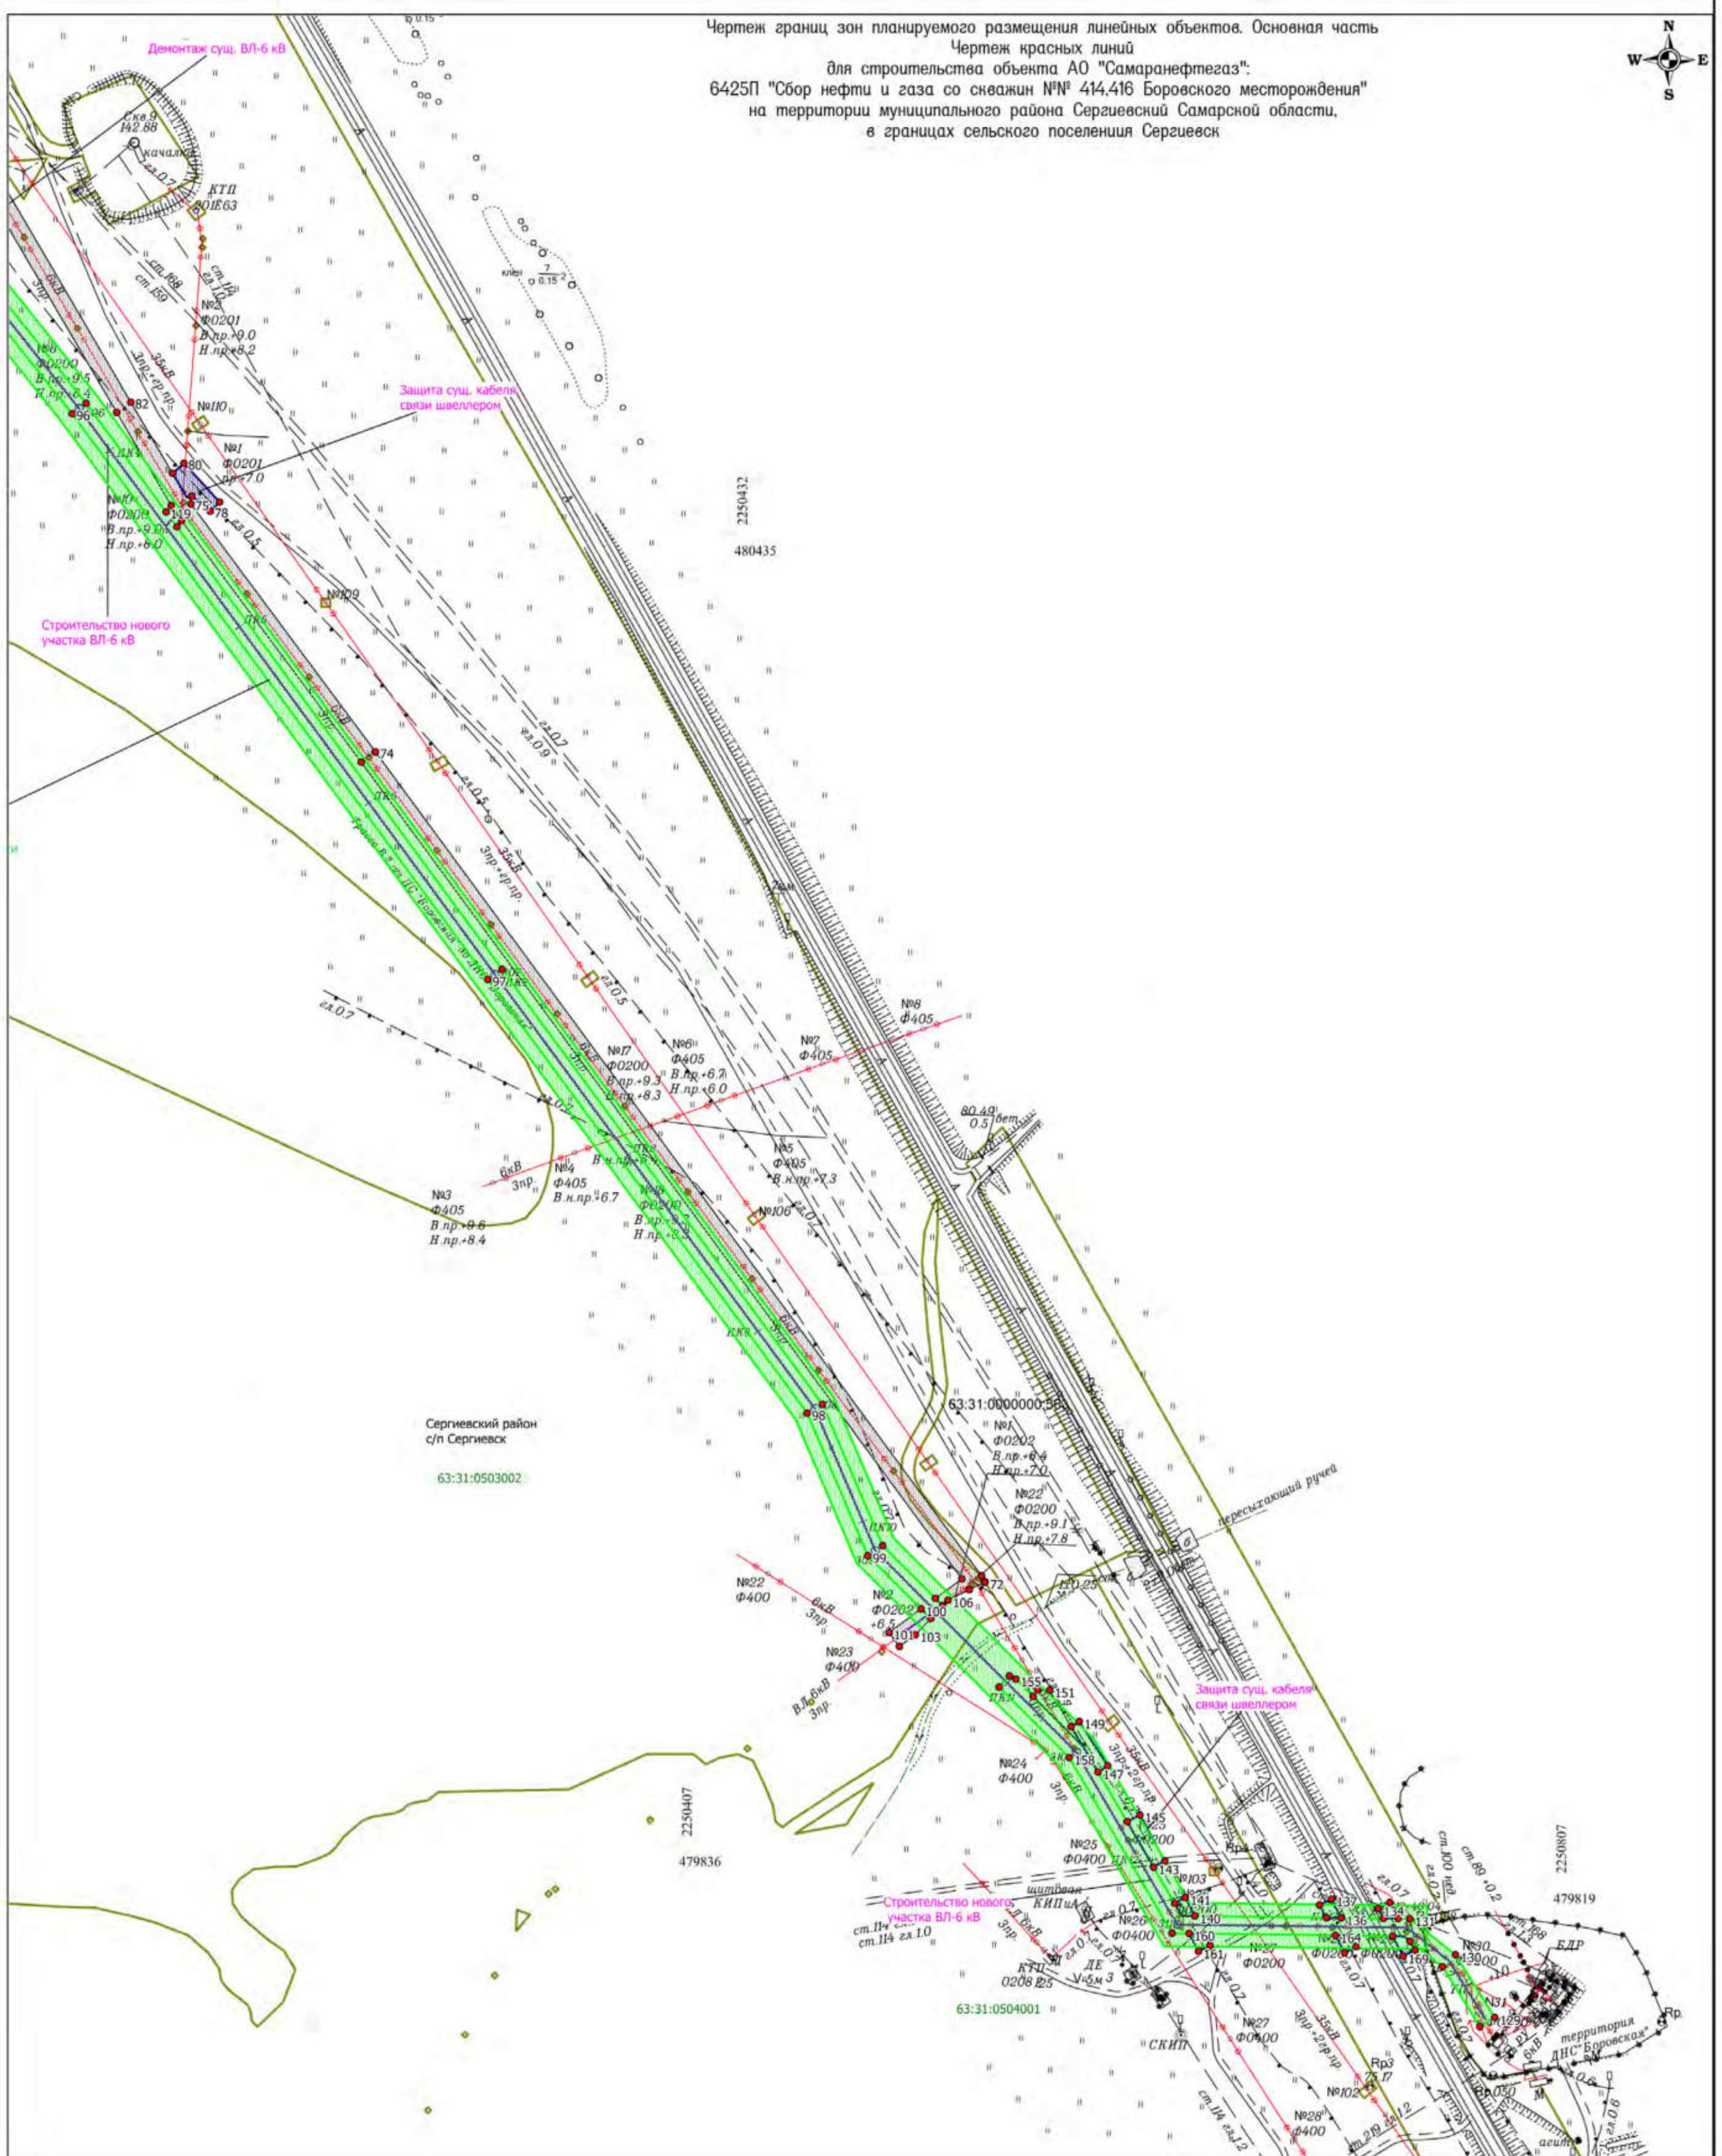

Самарская область, муниципальный район Сергиевский в границах сельского поселения Сергиевск					
6425П "Сбор нефти и газа со скважин №№ 414,416 Боровского месторождения"					
Изм.	Кол.уч.	Лист	№ док.	Подпись	Дата
Разраб.	Курмангазиева А.С.				
Провер.	Чубенко М.А.				
Раздел 1. Проект планировки территории Графическая часть				Стадия	Лист
				ППТ	2
Чертеж границ зон планируемого размещения линейных объектов. Чертеж красных линий Масштаб 1:2000				ООО "СамараНИПИнефть"	