


Чертеж границ зон планируемого размещения линейных объектов для строительства объекта АО "Самаранефтегаз":
 "Дополнительные работы по объекту 4589П "Газопровод от сетей ООО "СВГК – УПН "Радаевская". Подъездная дорога к ГРПБ",
 в границах сельского поселения Сергиевск муниципального района Сергиевский Самарской области.

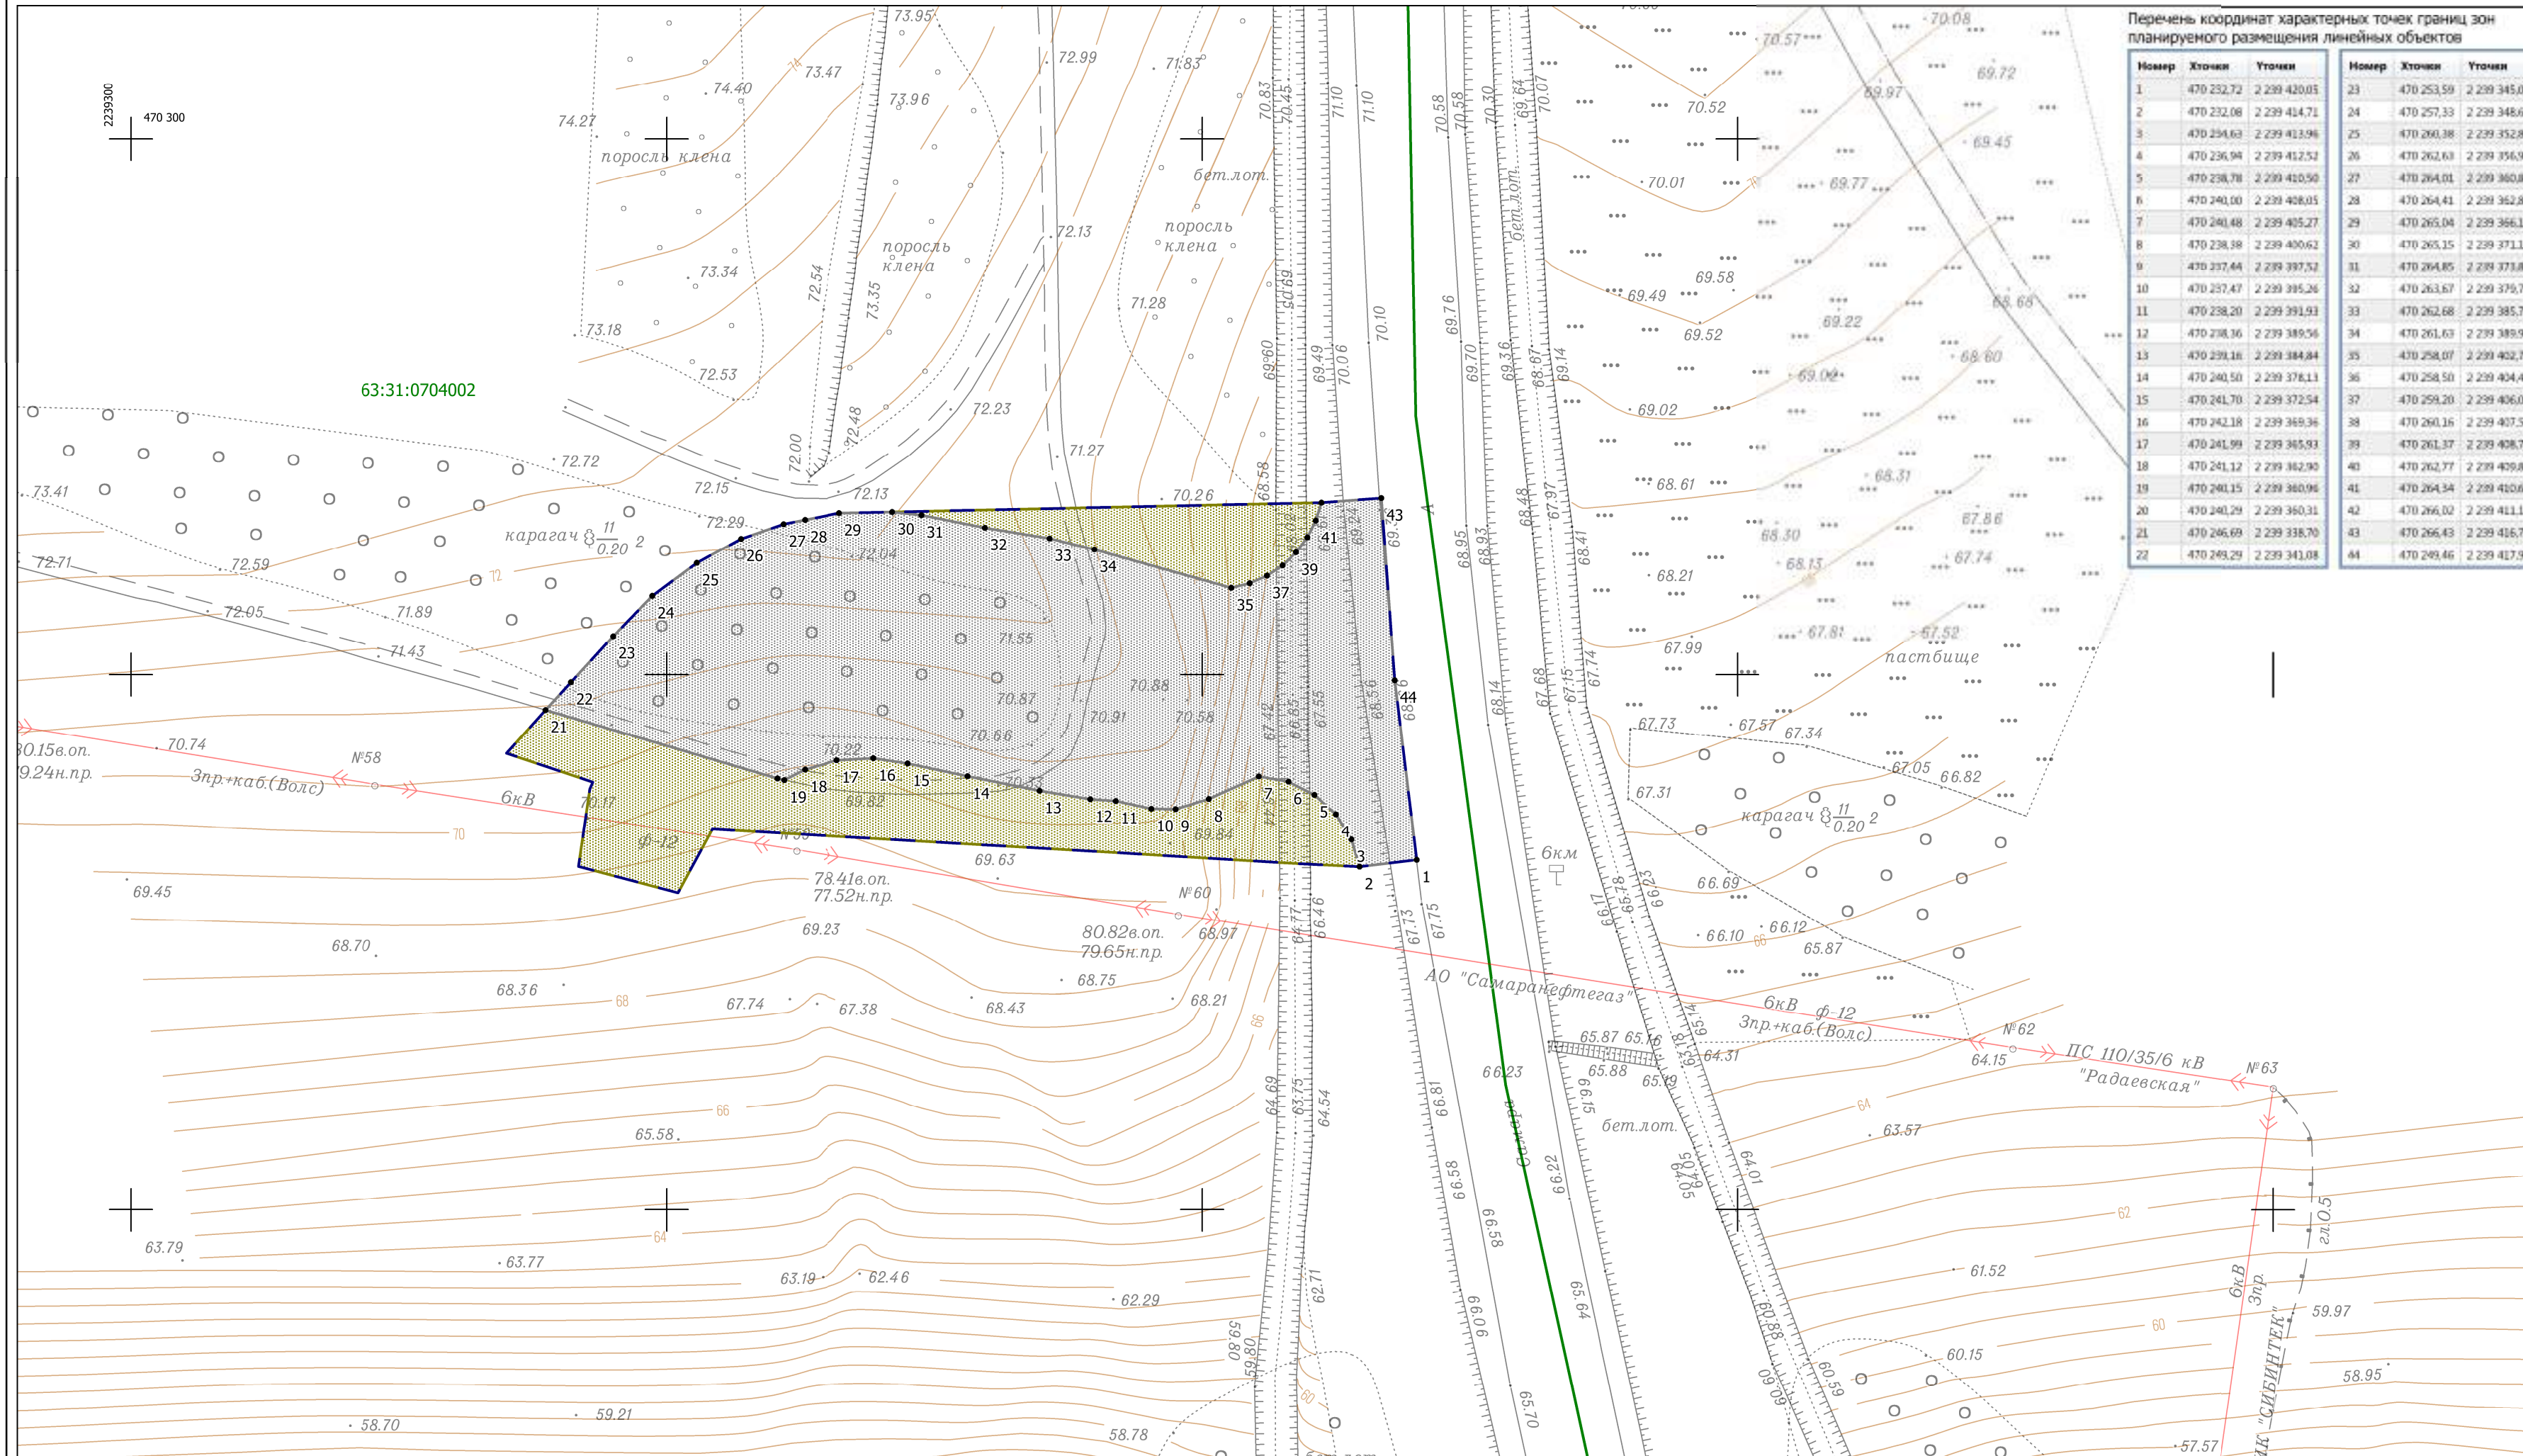

Перечень координат характерных точек границ зон планируемого размещения линейных объектов

Номер	Х.координ.	У.координ.	Номер	Х.координ.	У.координ.
1	470 232,72	2 239 420,03	23	470 253,59	2 239 345,00
2	470 232,08	2 239 414,71	24	470 257,33	2 239 348,65
3	470 231,63	2 239 412,96	25	470 260,38	2 239 352,80
4	470 236,94	2 239 412,52	26	470 262,63	2 239 356,92
5	470 238,78	2 239 410,50	27	470 264,01	2 239 360,88
6	470 240,00	2 239 408,05	28	470 264,41	2 239 362,89
7	470 240,48	2 239 405,27	29	470 265,04	2 239 366,16
8	470 238,38	2 239 400,62	30	470 265,15	2 239 371,12
9	470 237,44	2 239 397,52	31	470 264,85	2 239 373,84
10	470 237,47	2 239 395,26	32	470 263,67	2 239 376,75
11	470 238,20	2 239 391,93	33	470 262,68	2 239 385,77
12	470 238,36	2 239 389,56	34	470 261,63	2 239 389,93
13	470 239,18	2 239 384,84	35	470 258,07	2 239 402,72
14	470 240,50	2 239 378,11	36	470 258,50	2 239 404,42
15	470 241,70	2 239 372,54	37	470 259,20	2 239 406,04
16	470 242,18	2 239 369,36	38	470 260,16	2 239 407,50
17	470 241,99	2 239 365,93	39	470 261,37	2 239 408,78
18	470 241,12	2 239 362,90	40	470 262,77	2 239 409,84
19	470 240,15	2 239 360,96	41	470 264,34	2 239 410,64
20	470 240,29	2 239 360,31	42	470 266,02	2 239 411,16
21	470 246,69	2 239 338,70	43	470 266,43	2 239 416,74
22	470 249,29	2 239 341,08	44	470 249,46	2 239 417,99

- Условные обозначения:
- 63:00:0000000 - Границы и номер кадастрового квартала по сведениям ЕГРН;
 - Границы территории, в отношении которой осуществляется подготовка проекта планировки;
 - Границы зоны планируемого размещения проектируемой подъездной автодороги;
 - Границы зоны планируемого размещения проектируемой площадки под устройство подъездной автодороги;
 - 1 - Номера характерных точек границ зон планируемого размещения линейных объектов.

Примечание:

- границы зон с особыми условиями использования территорий, подлежащие установлению в связи с размещением линейных объектов - не устанавливаются;
- границы зон планируемого размещения линейных объектов, подлежащих переносу (перустройству) из зон планируемого размещения линейных объектов - отсутствуют;
- номера характерных точек границ зон планируемого размещения линейных объектов, подлежащих переносу (перустройству) из зон планируемого размещения линейных объектов - отсутствуют;
- границы зон с особыми условиями использования территорий, подлежащие установлению в связи с размещением линейных объектов, подлежащих переносу (перустройству) из зон планируемого размещения линейных объектов - отсутствуют.

Заказчик: АО «Самаранефтегаз»				Документация по внесению изменений в документацию по планировке территории для размещения объекта "Дополнительные работы по объекту 4589П "Газопровод от сетей ООО "СВГК – УПН "Радаевская". Подъездная дорога к ГРПБ", в границах сельского поселения Сергиевск муниципального района Сергиевский Самарской области		
Изм.	Лист	№ документа	Подпись	Дата	Проект планировки территории Основная часть	
			<i>Симошенко В.О.</i>		Стадия	Лист
			<i>Чубенко М.А.</i>		П	1
					ООО «СамараНИПИнефть»	
И.контр.				Чертеж границ зон планируемого размещения линейных объектов Масштаб 1:500		
				Листов 1		