63:31:0702001:177
63:31:0702002:1186
:ЗУ1
:ЗУ2
:ЗУ3
:ЗУ4
Площадка 10х6,0 под вагон-бытовку
пожарный щит
Кран 55713-1
63.31.2.105 Охранная зона инженерных коммуникаций
63.31.2.65 Охранная зона инженерных коммуникаций
63.31.2.68 Охранная зона инженерных коммуникаций

1. Местоположение земельного участка: Самарская область, муниципальный район Сергиевский, сельское поселение Сергиевск;
2.Общая площадь земельного участка в границах зоны планируемого размещения проектируемого объекта составит 122 220 м^2, из них:
– площадь образуемого земельного участка на землях населенных пунктов – 84 167 м^2 ;
– площадь части земельного участка для строительства сетей освещения, включенного в ГКН, – 38 053 м ^{2};
3. Разрешенное использование земельного участка в зоне Ж1 Зона застройки индивидуальными жилыми домами – Коммунальное обслуживание.
4.Образуемый земельный участок (:ЗУ1) – 6 733,34 м^2
(:ЗУ2) – 19 099,20 м^2

Перечень координат характерных точек границы зоны планируемого размещения проектируемого объекта, границы отвода земельного участка см. лист 15, 16.

часть границы отвода земельного участка
Для Строительство сетей освещения в селе Сергиевск
муниципального района Сергиевский.
с S = 2577 кв.м. находится
в границах земельного участка с кадастровым номером
63:31:0702001:177
Для размещения объектов транспорта
По документу:
Земельные участки (территории) общего пользования

часть границы отвода земельного участка
Для Строительство сетей освещения в селе Сергиевск
муниципального района Сергиевский.
с S = 1202 кв.м. находится
в границах земельного участка с кадастровым номером
63:31:0702002:1186
Для многоквартирной застройки
По документу:
Под строительство объекта: "Малоэтажная застройка
микрорайона Северный"

часть границы отвода земельного участка
Для Строительство сетей освещения в селе Сергиевск
муниципального района Сергиевский.
с S = 5609 кв.м. находится
в границах земельного участка с кадастровым номером
63:31:0000000:1208
Под автомобильной дорогой общего пользования
Урал–Сергиевск–Челно–Вершины (км 0–км 42,7)

Условные обозначения

- Трасса проектируемых сетей освещения;
- ▨ Граница отвода земельного участка, для строительства сетей освещения, попадающая на земельные участки, включенные в ГКН;
- ▨ Граница отвода земельного участка, для строительства сетей освещения, попадающая на земельные участки, подлежащие постановке на ГКН;
- Граница отвода земельного участка для строительства сетей уличного освещения,
- ○1 Поворотная точка границы образуемого земельного участка под строительство объекта;

Охранные зоны

- Граница зоны с особыми условиями использования территории – охранная зона инженерных коммуникаций, внесенные в ЕГРН;

Границы

- 63:31:0702002 Граница кадастрового квартала, его номер
- 63:27:0801017:128 Границы существующих земельных участков, учтенных в ЕГРН
- Границы существующих ОКС, учтенных в ЕГРН

						4432–ПМ–3–ГЧ			
Изм.	Кол.уч.	Лист	N док	Подпись	Дата	Строительство сетей освещения в селе Сергиевск муниципального района Сергиевский			
							Стадия	Лист	Листов
							П	1	
Рук.пр.отд.	Завьялова					Чертеж границ образуемого земельного участка на кадастровом плане территории М 1:500	МУП "АрхПроект" г. Отрадный 2020г.		
Разраб.	Хивинцева								
Н.контроль	Моисеева								

Формат А1х4

1. Местоположение земельного участка: Самарская область, муниципальный район Сергиевский, сельское поселение Сергиевск;

2.Общая площадь земельного участка в границах зоны планируемого размещения проектируемого объекта составит 122 220 м^2, из них:

– площадь образуемого земельного участка на землях населенных пунктов – 84 167 м^2 ;

– площадь части земельного участка для строительства сетей освещения, включенного в ГКН – 38 053 м ^{2};

3. Разрешенное использование земельного участка в зоне Ж1 Зона застройки индивидуальными жилыми домами – Коммунальное обслуживание.

4.Образуемый земельный участок (:ЗУ2) – 19 099,20 м^2

Перечень координат характерных точек границы зоны планируемого размещения проектируемого объекта, границы отвода земельного участка см. лист 15, 16.

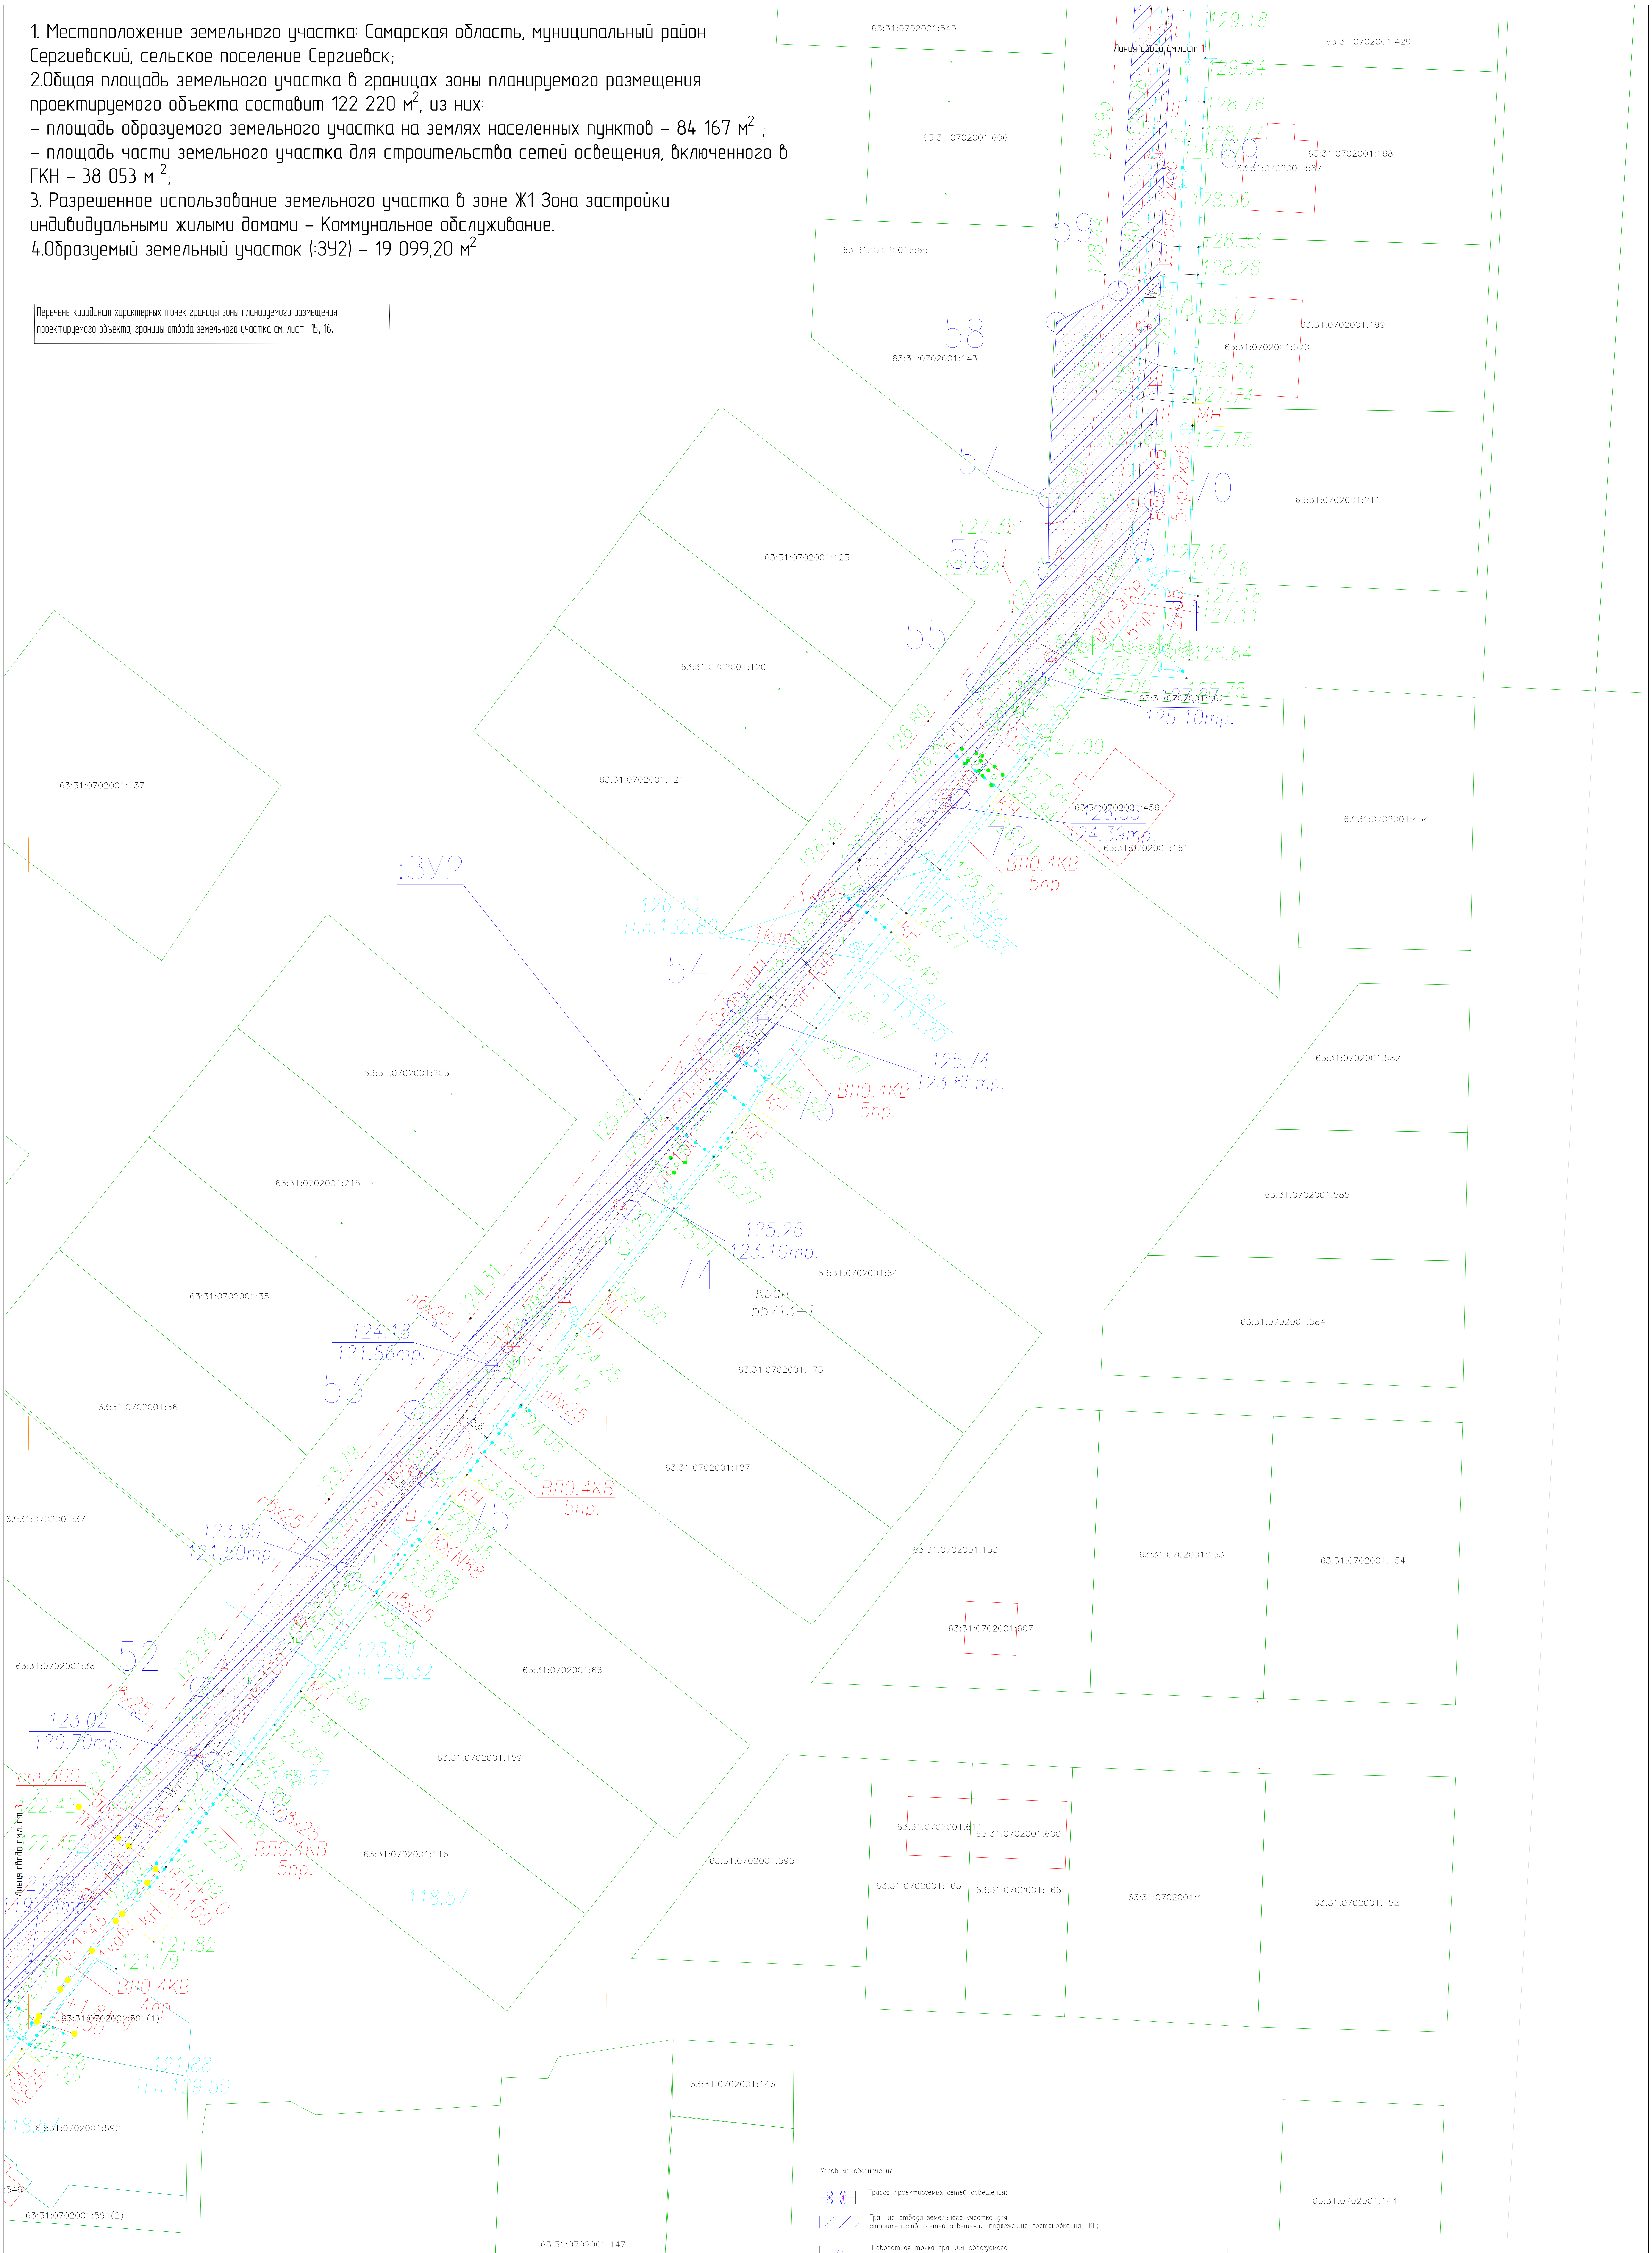
Линия свода см.лист 1
Линия свода см.лист 3
:ЗУ2
52
53
54
55
56
57
58
59
69
70
72
73
74
75
76
63:31:0702001:543
63:31:0702001:429
63:31:0702001:606
63:31:0702001:168
63:31:0702001:587
63:31:0702001:565
63:31:0702001:199
63:31:0702001:570
63:31:0702001:143
63:31:0702001:211
63:31:0702001:123
63:31:0702001:120
63:31:0702001:162
63:31:0702001:137
63:31:0702001:121
63:31:0702001:456
63:31:0702001:161
63:31:0702001:454
63:31:0702001:203
63:31:0702001:582
63:31:0702001:215
63:31:0702001:585
63:31:0702001:35
63:31:0702001:64
63:31:0702001:584
63:31:0702001:175
63:31:0702001:36
63:31:0702001:187
63:31:0702001:37
63:31:0702001:153
63:31:0702001:133
63:31:0702001:154
63:31:0702001:607
63:31:0702001:38
63:31:0702001:66
63:31:0702001:159
63:31:0702001:611
63:31:0702001:600
63:31:0702001:116
63:31:0702001:595
63:31:0702001:165
63:31:0702001:166
63:31:0702001:4
63:31:0702001:152
63:31:0702001:591(1)
63:31:0702001:146
63:31:0702001:592
63:31:0702001:144
:546
63:31:0702001:591(2)
63:31:0702001:147
63:31:0702001:173
63:31:0702001:70
63:31:0702001:191
ВЛ0.4КВ 5пр.
ВЛ0.4КВ 4пр.
125.10тр.
124.39тр.
125.74 123.65тр.
125.26 123.10тр.
124.18 121.86тр.
123.80 121.50тр.
123.02 120.70тр.
121.88 Н.п.129.50
126.13 Н.п.132.80
Кран 55713-1
ул. Северная
КН
МН
п8х25
КК№88
ст.300
118.57

Условные обозначения:

8 8	Трасса проектируемых сетей освещения;
▨	Граница отвода земельного участка для строительства сетей освещения, подлежащие постановке на ГКН;
○ 1	Поворотная точка границы образуемого земельного участка под строительство объекта;
🟩	Граница отвода земельного участка для строительства сетей уличного освещения,
Границы:	
63:27:0801012	Граница кадастрового квартала, его номер;
63:27:0801017:128	Границы существующих земельных участков, учтенных в ЕГРН;
🟥	Границы существующих ОКС, учтенных в ЕГРН.

4432–ПМ–3–ГЧ

Строительство сетей освещения в селе Сергиевск муниципального района Сергиевский

Изм.	Кол.уч.	Лист	N док	Подпись	Дата

Стадия	Лист	Листов
П	2	

Рук.пр.отд. Завьялова
Разраб. Хивинцева
Н.контроль Моисеева

Чертеж границ образуемого земельного участка на кадастровом плане территории
М 1:500

МУП "АрхПроект"
г. Отрадный 2020г.

1. Местоположение земельного участка: Самарская область, муниципальный район Сергиевский, сельское поселение Сергиевск;

2.Общая площадь земельного участка в границах зоны планируемого размещения проектируемого объекта составит 122 220 м^2, из них:

– площадь образуемого земельного участка на землях населенных пунктов – 84 167 м^2 ;

– площадь части земельного участка для строительства сетей освещения, включенного в ГКН – 38 053 м ^{2};

3. Разрешенное использование земельного участка в зоне:

- Ж1 Зона застройки индивидуальными жилыми домами – Коммунальное обслуживание;
- Ж5 Зона размещения объектов дошкольного и общего образования – Коммунальное обслуживание;

4.Образуемый земельный участок (:ЗУ2) – 19 099,20 м^2

Перечень координат характерных точек границы зоны планируемого размещения проектируемого объекта, границы отвода земельного участка см. лист 15, 16.

63:31:0702001:38
63:31:0702001:39
63:31:0702001:40
63:31:0702001:41
63:31:0702001:1
:ЗУ2
ст.300
Линия свода см.лист 2
121.99
119.74тр.
51
121.00
118.84тр.
:592
:546
:591(2)
:614
63:31:0702001:191
63:31:0702001:190
50
119.70
117.60тр.
78
49
119.88
117.69тр.
63:31:0702001:42
63:31:0702001:5
63.31.2.104
Охранная зона инженерных коммуникаций
77
79
ВЛ0.4КВ
1каб.
ст.100
118.57
Н.п.124.90
48
80
63:31:0702001:43
63:31:0702012:116
63:31:0702012:118
63:31:0702012:114
КТП N3
ТП
ВЛ10КВ
ВЛ0.4КВ
63:31:0702001:6
63:31:0702001:2
63:31:0702001:73
63:31:0702001:74
81
63:31–4.34
63:31:0702012:117
47
82
63:31:0702001:50
63:31:0702001:445
63:31:0702012:113
63:31:0702001:79
46
83
63:31:0702012:4
63.31.2.103
Охранная зона инженерных коммуникаций
ст.200
84
63:31:0702001:81
63.31.2.104
Охранная зона инженерных коммуникаций
63:31:0702001:566
63:31:0702012:7
85
45
63:31:0702001:83
63:31:0702012:92
86
63:31:0702001:427
63:31:0702012:43
87
63:31:0702001:85
63:31:0702012:12
44
63:31:0702001:613
88
63:31:0702012:111
89
63:31:0702001:88
90
63:31:0702012:16
93
63:31:0702012:36
43
91
пожарный щит
92
Линия свода см.лист 4
63:31:0702012:44

Условные обозначения:

	Трасса проектируемых сетей освещения;
▨	Граница отвода земельного участка для строительства сетей освещения, подлежащие постановке на ГКН;
○1	Поворотная точка границы образуемого земельного участка под строительство обьекта;
	Граница отвода земельного участка для строительства сетей уличного освещения;

Охранные зоны:

▨	Граница зоны с особыми условиями использования территории – охранная зона инженерных коммуникаций;

Границы:

63:27:0801012	Граница кадастрового квартала, его номер;
63:27:0801017:128	Границы существующих земельных участков, учтенных в ЕГРН;
	Границы существующих ОКС, учтенных в ЕГРН.

Изм.	Кол.уч.	Лист	N док	Подпись	Дата
Рук.пр.отд.		Завьялова			
Разраб.		Хивинцева			
Н.контроль		Моисеева			

4432–ПМ–3–ГЧ

Строительство сетей освещения в селе Сергиевск муниципального района Сергиевский

Стадия	Лист	Листов
П	3	

Чертеж границ образуемого земельного участка на кадастровом плане территории
М 1:500

МУП "АрхПроект"
г. Отрадный 2020г.

:ЗУ2
:ЗУ4
:ЗУ5
пожарный щит
63.31.2.104 Охранная зона инженерных коммуникаций
63.31.2.430 Охранная зона инженерных коммуникаций
63.31.2.416 Охранная зона инженерных коммуникаций
63.31.2.436 Охранная зона инженерных коммуникаций
63.31.2.65 Охранная зона инженерных коммуникаций
63.31.2.103 Охранная зона инженерных коммуникаций
63:31:0702018:21
63:31:0702018:215
63:31:0702018:214

1. Местоположение земельного участка: Самарская область, муниципальный район Сергиевский, сельское поселение Сергиевск;

2.Общая площадь земельного участка в границах зоны планируемого размещения проектируемого объекта составит 122 220 м^2, из них:

– площадь образуемого земельного участка на землях населенных пунктов – 84 167 м^2 ;

– площадь части земельного участка для строительства сетей освещения, включенного в ГКН, – 38 053 м ^{2};

3. Разрешенное использование земельного участка в зоне:

- Ж1 Зона застройки индивидуальными жилыми домами – Коммунальное обслуживание;
- Р3 Зона отдыха, занятий физической культурой и спортом – Коммунальное обслуживание.

4.Образуемый земельный участок (:ЗУ2) – 19 099,20 м^2
(:ЗУ4) – 4 722,37 м^2
(:ЗУ5) – 13 376,99 м^2

Перечень координат характерных точек границы зоны планируемого размещения проектируемого объекта, границы отвода земельного участка см. лист 15, 16.

Условные обозначения:

Трасса проектируемых сетей освещения;

Граница отвода земельного участка для строительства сетей освещения, подлежащие постановке на ГКН;

○ 1 Поворотная точка границы образуемого земельного участка под строительство обьекта;

Граница отвода земельного участка для строительства сетей уличного освещения;

Охранные зоны:

Граница зоны с особыми условиями использования территории – охранная зона инженерных коммуникаций, внесенная в ЕГРН;

Границы:

63:27:0801012 Граница кадастрового квартала, его номер;

63:27:0801017:128 Границы существующих земельных участков, учтенных в ЕГРН;

Границы существующих ОКС, учтенных в ЕГРН.

4432–ПМ–3–ГЧ

Строительство сетей освещения в селе Сергиевск
муниципального района Сергиевский

Изм.	Кол.уч.	Лист	N док	Подпись	Дата
Рук.пр.отд.	Завьялова				
Разраб.	Хивинцева				
Н.контроль	Моисеева				

Стадия	Лист	Листов
П	4	

Чертеж границ образуемого земельного участка
на кадастровом плане территории
М 1:500

МУП "АрхПроект"
г. Отрадный 2020г.

1. Местоположение земельного участка: Самарская область, муниципальный район Сергиевский, сельское поселение Сергиевск;

2.Общая площадь земельного участка в границах зоны планируемого размещения проектируемого объекта составит 122 220 м^2, из них:

- площадь образуемого земельного участка на землях населенных пунктов – 84 167 м^2 ;
- площадь части земельного участка для строительства сетей освещения, включенного в ГКН – 38 053 м ^{2};

3. Разрешенное использование земельного участка в зоне:

- О1 Зона делового, общественного и коммерческого назначения – Коммунальное обслуживание;
- Ж1 Зона застройки индивидуальными жилыми домами – Коммунальное обслуживание;
- Сх1 Зона сельскохозяйственных угодий – Коммунальное обслуживание.

4.Образуемый земельный участок (:ЗУ4) – 4 722,37 м^2

(:ЗУ6) – 25 617,35 м^2

Перечень координат характерных точек границы зоны планируемого размещения проектируемого объекта, границы отвода земельного участка см. лист 15, 16.

63.31.2.413
Охранная зона инженерных коммуникаций
63.31.2.430
Охранная зона инженерных коммуникаций
63.31.2.158
Охранная зона инженерных коммуникаций
63.31.2.129
Охранная зона инженерных коммуникаций
:ЗУ4
:ЗУ5
:ЗУ6
63:31:0702008
63:31:0702009
63:31:0702007
63:31:0702018
63:31:0702019
63:31:0702010
Линия свода сноса 5

часть границы отвода земельного участка
Для Строительство сетей освещения в селе Сергиевск муниципального района Сергиевский.
с S = 15780 кв.м. находится
в границах земельного участка с кадастровым номером
63:31:0000000:1208
Под автомобильной дорогой общего пользования
Урал–Сергиевск–Челно–Вершины (км 0–км 42,7)

Условные обозначения:

	Трасса проектируемых сетей освещения;
▨	Граница отвода земельного участка для строительства сетей освещения, подлежащие постановке на ГКН;
▨	Граница отвода земельного участка, для строительства сетей освещения, попадающая на земельные участки, включенные в ГКН;
○ 1	Поворотная точка границы образуемого земельного участка под строительство обьекта;
	Граница отвода земельного участка для строительства сетей уличного освещения;

Охранные зоны:

▨	Граница зоны с особыми условиями использования территории – охранная зона инженерных коммуникаций, внесенная в ЕГРН;

Границы:

63:27:0801012	Граница кадастрового квартала, его номер;
63:27:0801017:128	Границы существующих земельных участков, учтенных в ЕГРН;
	Границы существующих ОКС, учтенных в ЕГРН.

4432–ПМ–3–ГЧ

Строительство сетей освещения в селе Сергиевск муниципального района Сергиевский

Изм.	Кол.уч.	Лист	N док	Подпись	Дата
Рук.пр.отд.		Завьялова			
Разраб.		Хивинцева			
Н. контр.		Моисеева			

Стадия	Лист	Листов
П	5	

Чертеж границ образуемого земельного участка на кадастровом плане территории
М 1:500

МУП "АрхПроект"
г. Отрадный 2020г.

1. Местоположение земельного участка: Самарская область, муниципальный район Сергиевский, сельское поселение Сергиевск;

2.Общая площадь земельного участка в границах зоны планируемого размещения проектируемого объекта составит 122 220м^2, из них:

– площадь образуемого земельного участка на землях населенных пунктов – 84 167 м^2 ;

– площадь части земельного участка для строительства сетей освещения, включенного в ГКН – 38 053 м ^{2};

3. Разрешенное использование земельного участка в зоне: Ж1 Зона застройки индивидуальными жилыми домами – Коммунальное обслуживание;

4.Образуемый земельный участок (:ЗУ2) – 19 099,20 м^2

Перечень координат характерных точек границы зоны планируемого размещения проектируемого объекта, границы отвода земельного участка см. лист 15, 16.

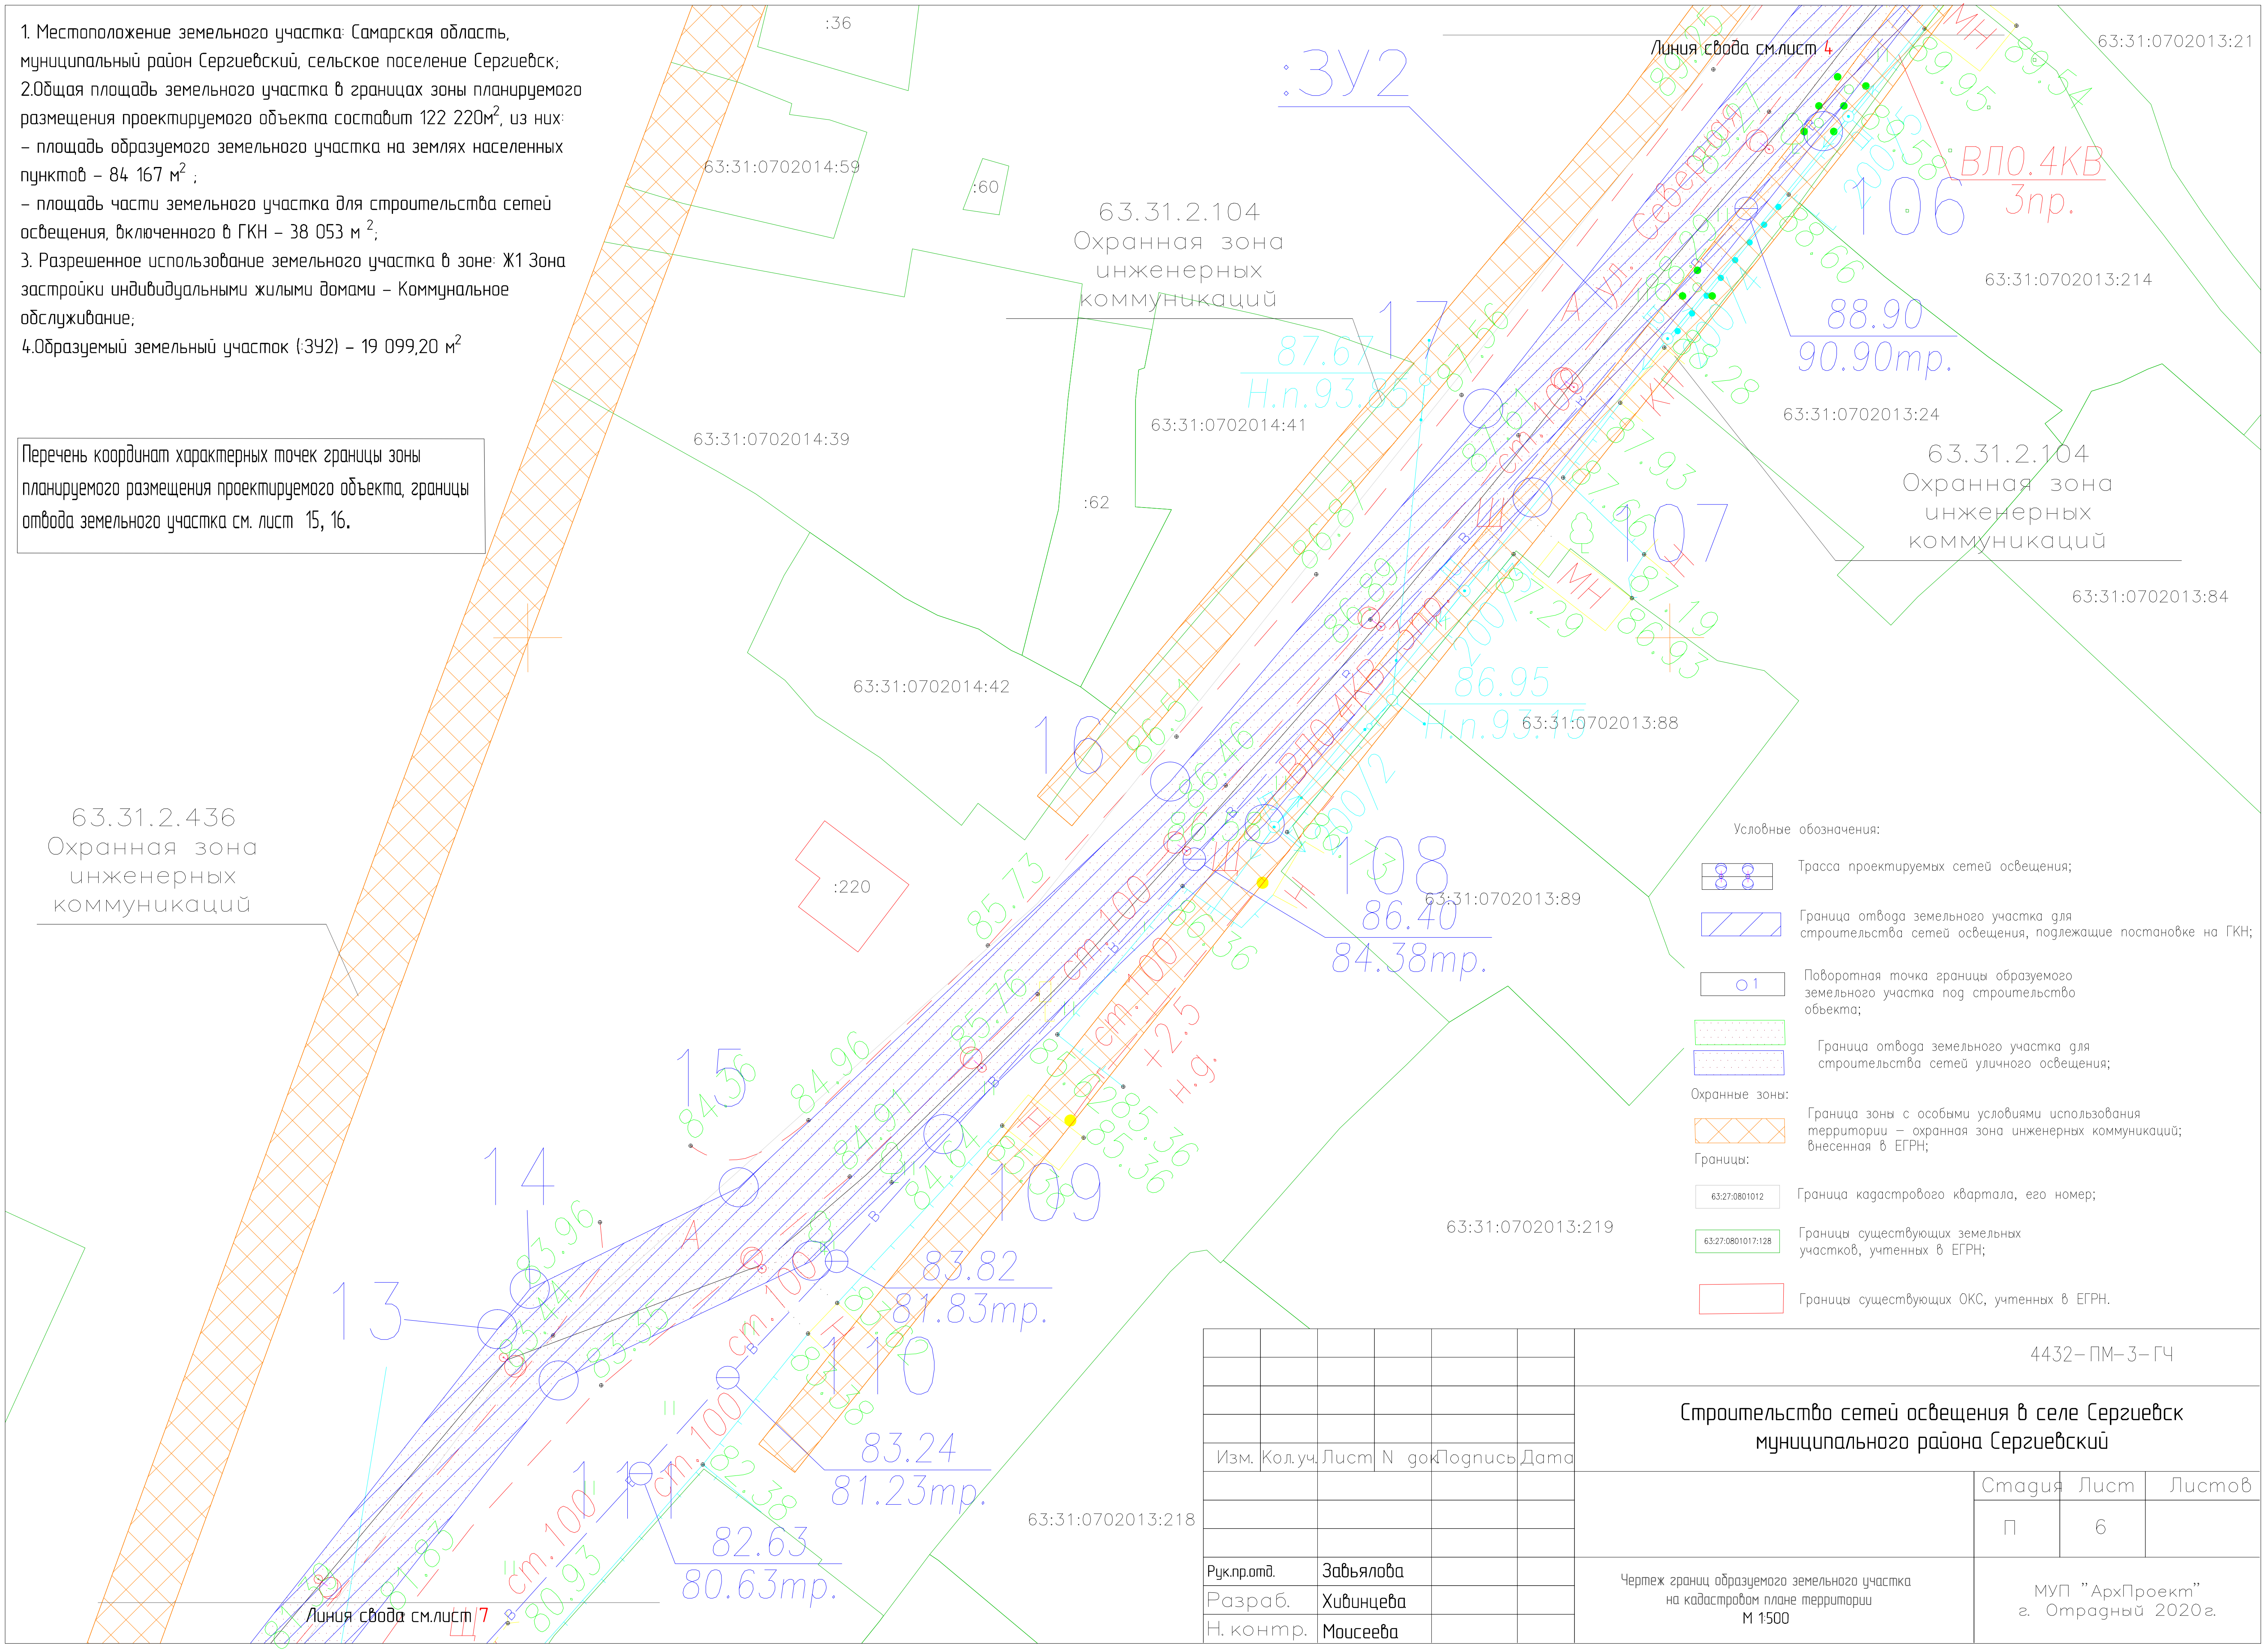
Линия свода см.лист 4
:ЗУ2
:36
63:31:0702014:59
:60
63.31.2.104
Охранная зона
инженерных
коммуникаций
63:31:0702013:21
ВЛ0.4КВ
3пр.
106
63:31:0702013:214
88.90
90.90тр.
17
87.67
Н.п.93.35
63:31:0702014:41
63:31:0702014:39
:62
63:31:0702013:24
63.31.2.104
Охранная зона
инженерных
коммуникаций
107
63:31:0702013:84
63:31:0702014:42
86.95
Н.п.93.15
63:31:0702013:88
16
ВЛ0.4КВ
108
63:31:0702013:89
86.40
84.38тр.
63.31.2.436
Охранная зона
инженерных
коммуникаций
:220
15
14
109
63:31:0702013:219
13
83.82
81.83тр.
110
83.24
81.23тр.
11
82.63
80.63тр.
63:31:0702013:218
Линия свода см.лист 7

Условные обозначения:

	Трасса проектируемых сетей освещения;
▨	Граница отвода земельного участка для строительства сетей освещения, подлежащие постановке на ГКН;
○ 1	Поворотная точка границы образуемого земельного участка под строительство обьекта;
	Граница отвода земельного участка для строительства сетей уличного освещения;

Охранные зоны:

▨	Граница зоны с особыми условиями использования территории – охранная зона инженерных коммуникаций; внесенная в ЕГРН;

Границы:

63:27:0801012	Граница кадастрового квартала, его номер;
63:27:0801017:128	Границы существующих земельных участков, учтенных в ЕГРН;
🟥	Границы существующих ОКС, учтенных в ЕГРН.

						4432–ПМ–3–ГЧ			
Изм.	Кол.уч.	Лист	N док	Подпись	Дата	Строительство сетей освещения в селе Сергиевск муниципального района Сергиевский			
							Стадия	Лист	Листов
							П	6	
Рук.пр.отд.		Завьялова				Чертеж границ образуемого земельного участка на кадастровом плане территории М 1:500	МУП "АрхПроект" г. Отрадный 2020г.		
Разраб.		Хивинцева							
Н. контр.		Моисеева							

:ЗУ3
:ЗУ2
:ЗУ9
Кладбище
ул. Шоссейная
ул. Северная
63.31.2.436
Охранная зона
инженерных
коммуникаций
63.31.2.446
Охранная зона
инженерных
коммуникаций
Линия свода см.лист 6
Кран
55713-1
63:31:0702014:211
63:31:0702001:605
63:31:0702034:22
63:31:0702034:23
63:31:0702015:63
63:31-6.3:15

часть границы отвода земельного участка
Для Строительство сетей освещения в селе Сергиевск
муниципального района Сергиевский.
с S = 4312 кв.м. находится
в границах земельного участка с кадастровым номером
63:31:0000000:1133
Под автомобильной дорогой общего пользования
Сергиевск – Чекалино – Большая Чесноковка – Русская
Селитьба (км 0 км 43,5)

1. Местоположение земельного участка: Самарская область, муниципальный район Сергиевский, сельское поселение Сергиевск;

2.Общая площадь земельного участка в границах зоны планируемого размещения проектируемого объекта составит 122 220 м^2, из них:
- площадь образуемого земельного участка на землях населенных пунктов – 84 167 м^2 ;
- площадь части земельного участка для строительства сетей освещения включенного в ГКН – 38 053 м ^{2};

3. Разрешенное использование земельного участка в зоне:
- Ж1 Зона застройки индивидуальными жилыми домами – Коммунальное обслуживание;
- Сп1 Зона специального назначения, связанная с захоронениями – Коммунальное обслуживание.

4.Образуемый земельный участок (:ЗУ2) – 19 099,20 м^2
(:ЗУ9) – 1 830,81 м^2

Перечень координат характерных точек границы зоны планируемого размещения проектируемого объекта, границы отвода земельного участка см. лист 15, 16.

Условные обозначения:

⊖⊖	Трасса проектируемых сетей освещения;
▨	Граница отвода земельного участка, для строительства сетей освещения, попадающая на земельные участки, включенные в ГКН;
▨	Граница отвода земельного участка для строительства сетей освещения, подлежащие постановке на ГКН;
○ 1	Поворотная точка границы образуемого земельного участка под строительство обьекта;
⬚	Граница отвода земельного участка для строительства сетей уличного освещения;
Охранные зоны:	
▩	Граница зоны с особыми условиями использования территории – охранная зона инженерных коммуникаций; внесенная в ЕГРН;
Границы:	
63:27:0801012	Граница кадастрового квартала, его номер;
63:27:0801017:128	Границы существующих земельных участков, учтенных в ЕГРН;
☐	Границы существующих ОКС, учтенных в ЕГРН.
⬚	Граница элемента планировочной структуры, в отношении которого осуществляется подготовка проекта планировки территории (граница населенного пункта).

						4432–ПМ–3–ГЧ			
Изм.	Кол.уч.	Лист	N док	Подпись	Дата	Строительство сетей освещения в селе Сергиевск муниципального района Сергиевский			
							Стадия	Лист	Листов
							П	7	
Рук.пр.отд.		Завьялова				Чертеж границ образуемого земельного участка на кадастровом плане территории М 1:500	МУП "АрхПроект" г. Отрадный 2020г.		
Разраб.		Хивинцева							
Н. контр.		Моисеева							

1. Местоположение земельного участка: Самарская область, муниципальный район Сергиевский, сельское поселение Сергиевск;
2.Общая площадь земельного участка в границах зоны планируемого размещения проектируемого объекта составит 122 220 м^2, из них:
– площадь образуемого земельного участка на землях населенных пунктов – 84 167 м^2 ;
– площадь части земельного участка для строительства сетей освещения, включенного в ГКН – 38 053 м ^{2};
3. Разрешенное использование земельного участка в зоне:
- Ж1 Зона застройки индивидуальными жилыми домами – Коммунальное обслуживание;
- О1 Зона делового, общественного и коммерческого назначения – Коммунальное обслуживание;

4.Образуемый земельный участок (:ЗУ5) – 13 376,99 м^2 ,
(:ЗУ6) – 25 617,35 м^2.

Перечень координат характерных точек границы зоны планируемого размещения проектируемого объекта, границы отвода земельного участка см. лист 15, 16.

:ЗУ5
:ЗУ6
63:31:2.409 Охранная зона инженерных коммуникаций
470700
63:31:0702023:83
:196
ул.Н.Краснова

часть границы отвода земельного участка
Для Строительство сетей освещения в селе Сергиевск
муниципального района Сергиевский.
с S = 15780 кв.м. находится
в границах земельного участка с кадастровым номером
63:31:0000000:1208
Под автомобильной дорогой общего пользования
Урал–Сергиевск–Челно–Вершины (км 0–км 42,7)

Условные обозначения:

	Трасса проектируемых сетей освещения;
	Граница отвода земельного участка для строительства сетей освещения, подлежащие постановке на ГКН;
	Граница отвода земельного участка, для строительства сетей освещения, попадающая на земельные участки, включенные в ГКН;
○1	Поворотная точка границы образуемого земельного участка под строительство объекта;
	Граница отвода земельного участка для строительства сетей уличного освещения;

Охранные зоны:

	Граница зоны с особыми условиями использования территории – охранная зона инженерных коммуникаций;

Границы:

63:27:0801012	Граница кадастрового квартала, его номер;
63:27:0801017:128	Границы существующих земельных участков, учтенных в ЕГРН;
	Границы существующих ОКС, учтенных в ЕГРН.

						4432–ПМ–3–ГЧ			
Изм.	Кол.уч.	Лист	N док	Подпись	Дата	Строительство сетей освещения в селе Сергиевск муниципального района Сергиевский			
							Стадия	Лист	Листов
							П	8	
Рук.пр.отд.		Завьялова				Чертеж границ образуемого земельного участка на кадастровом плане территории М 1:500	МУП "АрхПроект" г. Отрадный 2020г.		
Разраб.		Хивинцева							
Н. контр.		Моисеева							

63.31.2.129
Охранная зона
инженерных
коммуникаций
63.31.2.430
Охранная зона
инженерных
коммуникаций
63.31.2.103
Охранная зона
инженерных
коммуникаций
63.31.2.501
Охранная зона
инженерных
коммуникаций
63.31.2.382
Охранная зона
инженерных
коммуникаций
63.31.2.407
Охранная зона
инженерных
коммуникаций
63.31.2.381
Охранная зона
инженерных
коммуникаций
63.31.2.445
Охранная зона
инженерных
коммуникаций
63.31.2.379
Охранная зона
инженерных
коммуникаций
63.31.2.413
Охранная зона
инженерных
коммуникаций
63.31.2.413
Охранная зона
инженерных
коммуникаций
63.31.2.103
Охранная зона
инженерных
коммуникаций
:ЗУ5
:ЗУ6
:ЗУ6
63:31:0702019
63:31:0702019:25
63:31:0702019:26
63:31:0702019:94
63:31:0702019:34
63:31:0702019:35
БКМ-321
КТП-N1

1. Местоположение земельного участка: Самарская область, муниципальный район Сергиевский, сельское поселение Сергиевск;

2.Общая площадь земельного участка в границах зоны планируемого размещения проектируемого объекта составит 122 220 м^2, из них:

– площадь образуемого земельного участка на землях населенных пунктов – 84 167 м^2 ;

– площадь части земельного участка для строительства сетей освещения, включенного в ГКН – 38 053 м ^{2};

3. Разрешенное использование земельного участка в зоне:

- Ж1 Зона застройки индивидуальными жилыми домами – Коммунальное обслуживание;
- Ж5 Зона размещения объектов дошкольного и общего образования – Коммунальное обслуживание.

4.Образуемый земельный участок (:ЗУ6) – 25 617,35 м^2.

Перечень координат характерных точек границы зоны планируемого размещения проектируемого объекта, границы отвода земельного участка см. лист 15, 16.

часть границы отвода земельного участка
Для Строительство сетей освещения в селе Сергиевск
муниципального района Сергиевский.
с S = 15780 кв.м. находится
в границах земельного участка с кадастровым номером
63:31:0000000:1208
Под автомобильной дорогой общего пользования
Урал–Сергиевск–Челно–Вершины (км 0–км 42,7)

Условные обозначения:

⊕	Трасса проектируемых сетей освещения;
▨	Граница отвода земельного участка для строительства сетей освещения, подлежащие постановке на ГКН;
▨	Граница отвода земельного участка, для строительства сетей освещения, попадающая на земельные участки, включенные в ГКН;
○ 1	Поворотная точка границы образуемого земельного участка под строительство обьекта;
▒	Граница отвода земельного участка для строительства сетей уличного освещения;

Охранные зоны:

▩	Граница зоны с особыми условиями использования территории – охранная зона инженерных коммуникаций, внесенные в ЕГРН;

Границы:

63:27:0801012	Граница кадастрового квартала, его номер;
63:27:0801017:128	Границы существующих земельных участков, учтенных в ЕГРН;
🟥	Границы существующих ОКС, учтенных в ЕГРН.

						4432–ПМ–3–ГЧ			
Изм.	Кол.уч.	Лист	N док	Подпись	Дата	Строительство сетей освещения в селе Сергиевск муниципального района Сергиевский			
							Стадия	Лист	Листов
							П	9	
Рук.пр.отд.		Завьялова				Чертеж границ образуемого земельного участка на кадастровом плане территории М 1:500	МУП "АрхПроект" г. Отрадный 2020г.		
Разраб.		Хивинцева							
Н. контр.		Моисеева							

:ЗУ5
:ЗУ6
63:31:2.409 Охранная зона инженерных коммуникаций
63:31:2.413 Охранная зона инженерных коммуникаций
63:31:2.155 Охранная зона инженерных коммуникаций
63:31:2.441 Охранная зона инженерных коммуникаций
63:31:2.451 Охранная зона инженерных коммуникаций
63:31:2.440 Охранная зона инженерных коммуникаций

часть границы отвода земельного участка
Для Строительство сетей освещения в селе Сергиевск
муниципального района Сергиевский.
с S = 15780 кв.м. находится
в границах земельного участка с кадастровым номером
63:31:0000000:1208
Под автомобильной дорогой общего пользования
Урал–Сергиевск–Челно–Вершины (км 0–км 42,7)

часть границы отвода земельного участка
Для Строительство сетей освещения в селе Сергиевск
муниципального района Сергиевский.
с S = 338 кв.м. находится
в границах земельного участка с кадастровым номером
63:31:0000000:1133
Под автомобильной дорогой общего пользования
Сергиевск – Чекалино – Большая Чесноковка – Русская
Селитьба (км 0 км 43,5)

часть границы отвода земельного участка
Для Строительство сетей освещения в селе Сергиевск
муниципального района Сергиевский.
с S = 15780 кв.м. находится
в границах земельного участка с кадастровым номером
63:31:0000000:1208
Под автомобильной дорогой общего пользования
Урал–Сергиевск–Челно–Вершины (км 0–км 42,7)

1. Местоположение земельного участка: Самарская область, муниципальный район Сергиевский, сельское поселение Сергиевск;

2.Общая площадь земельного участка в границах зоны планируемого размещения проектируемого объекта составит 122 220 м^2, из них:

– площадь образуемого земельного участка на землях населенных пунктов – 84 167 м^2 ;

– площадь части земельного участка для строительства сетей освещения, включенного в ГКН – 38 053 м ^{2};

3. Разрешенное использование земельного участка в зоне:

- Ж1 Зона застройки индивидуальными жилыми домами – Коммунальное обслуживание.
- О1 Зона делового, общественного и коммерческого назначения – Коммунальное обслуживание;

4.Образуемый земельный участок (:ЗУ5) – 13 376,99 м^2
(:ЗУ6) – 25 617,35 м^2.

Перечень координат характерных точек границы зоны планируемого размещения проектируемого объекта, границы отвода земельного участка см. лист 15, 16.

Условные обозначения:

▤	Трасса проектируемых сетей освещения;
▨	Граница отвода земельного участка для строительства сетей освещения, подлежащие постановке на ГКН;
▨	Граница отвода земельного участка, для строительства сетей освещения, попадающая на земельные участки, включенные в ГКН;
○1	Поворотная точка границы образуемого земельного участка под строительство обьекта;
░	Граница отвода земельного участка для строительства сетей уличного освещения;

Охранные зоны:

▩	Граница зоны с особыми условиями использования территории – охранная зона инженерных коммуникаций;

Границы:

63:27:0801012	Граница кадастрового квартала, его номер;
63:27:0801017:128	Границы существующих земельных участков, учтенных в ЕГРН;
🟥	Границы существующих ОКС, учтенных в ЕГРН.

						4432–ПМ–3–ГЧ			
						Строительство сетей освещения в селе Сергиевск муниципального района Сергиевский			
Изм.	Кол.уч.	Лист	N док	Подпись	Дата				
							Стадия	Лист	Листов
							П	10	
Рук.пр.отд.		Завьялова				Чертеж границ образуемого земельного участка на кадастровом плане территории М 1:500	МУП "АрхПроект" г. Отрадный 2020г.		
Разраб.		Хивинцева							
Н. контр.		Моисеева							

63.31.2.440
Охранная зона инженерных коммуникаций
63.31.2.409
Охранная зона инженерных коммуникаций
63.31.2.446
Охранная зона инженерных коммуникаций
63.31.2.413
Охранная зона инженерных коммуникаций
63.31.2.345
Охранная зона инженерных коммуникаций
63.31.2.431
Охранная зона инженерных коммуникаций
:ЗУ6
:ЗУ7
Линия сбоя (см.лист 10)
Линия сбоя (см.лист 12)
Линия сбоя (см.лист 10)
63:31:0702030:32
63:31:0702030:44
63:31:0702030:270
63:31:0702030:309

часть границы отвода земельного участка
Для Строительство сетей освещения в селе Сергиевск
муниципального района Сергиевский.
с S = 512 кв.м. находится
в границах земельного участка с кадастровым номером
63:31:0000000:1208
Под автомобильной дорогой общего пользования
Урал–Сергиевск–Челно–Вершины (км 0–км 42,7)

1. Местоположение земельного участка: Самарская область, муниципальный район Сергиевский, сельское поселение Сергиевск;

2.Общая площадь земельного участка в границах зоны планируемого размещения проектируемого объекта составит 122 220 м^2, из них:

– площадь образуемого земельного участка на землях населенных пунктов – 84 167 м^2 ;

– площадь части земельного участка для строительства сетей освещения, включенного в ГКН – 38 053 м ^{2};

3. Разрешенное использование земельного участка в зоне:
- Ж1 Зона застройки индивидуальными жилыми домами – Коммунальное обслуживание.
- О1 Зона делового, общественного и коммерческого назначения – Коммунальное обслуживание;

4.Образуемый земельный участок (:ЗУ6) – 25 617,35 м^2
(:ЗУ7) – 5 573,61 м^2.

Перечень координат характерных точек границы зоны планируемого размещения проектируемого объекта, границы отвода земельного участка см. лист 15, 16.

Условные обозначения:

⊗	Трасса проектируемых сетей освещения;
▨	Граница отвода земельного участка для строительства сетей освещения, подлежащие постановке на ГКН;
▨	Граница отвода земельного участка, для строительства сетей освещения, попадающая на земельные участки, включенные в ГКН;
○ 1	Поворотная точка границы образуемого земельного участка под строительство объекта;
⬚	Граница отвода земельного участка для строительства сетей уличного освещения;

Охранные зоны:

▩	Граница зоны с особыми условиями использования территории – охранная зона инженерных коммуникаций, внесенная в ЕГРН;

Границы:

63:27:0801012	Граница кадастрового квартала, его номер;
63:27:0801017:128	Границы существующих земельных участков, учтенных в ЕГРН;
▭	Границы существующих ОКС, учтенных в ЕГРН.

4432–ПМ–3–ГЧ

Строительство сетей освещения в селе Сергиевск муниципального района Сергиевский

Изм.	Кол.уч.	Лист	N док	Подпись	Дата
Рук.пр.отд.		Завьялова			
Разраб.		Хивинцева			
Н. контр.		Моисеева			

Стадия	Лист	Листов
П	11	

Чертеж границ образуемого земельного участка на кадастровом плане территории
М 1:500

МУП "АрхПроект"
г. Отрадный 2020г.

:ЗУ7
:ЗУ8
:ЗУ11
63.31.2.446 Охранная зона инженерных коммуникаций
63.31.2.384 Охранная зона инженерных коммуникаций
КамАЗ-5511

часть границы отвода земельного участка
Для Строительство сетей освещения в селе Сергиевск
муниципального района Сергиевский.
с S = 832 кв.м. находится
в границах земельного участка с кадастровым номером
63:31:0000000:1208
Под автомобильной дорогой общего пользования
Урал–Сергиевск–Челно–Вершины (км 0–км 42,7)

часть границы отвода земельного участка
Для Строительство сетей освещения в селе Сергиевск
муниципального района Сергиевский.
с S = 127 кв.м. находится
в границах земельного участка с кадастровым номером
63:31:0000000:1208
Под автомобильной дорогой общего пользования
Урал–Сергиевск–Челно–Вершины (км 0–км 42,7)

1. Местоположение земельного участка: Самарская область, муниципальный район Сергиевский, сельское поселение Сергиевск;

2.Общая площадь земельного участка в границах зоны планируемого размещения проектируемого объекта составит 122 220 м^2, из них:

– площадь образуемого земельного участка на землях населенных пунктов – 84 167 м^2 ;

– площадь части земельного участка для строительства сетей освещения, включенного в ГКН, – 38 053 м ^{2};

3. Разрешенное использование земельного участка в зоне

- Ж1 Зона застройки индивидуальными жилыми домами – Коммунальное обслуживание.
- О1 Зона делового, общественного и коммерческого назначения – Коммунальное обслуживание;

4.Образуемый земельный участок (:ЗУ7) – 5 573,61 м^2
(:ЗУ8) – 4 458,20 м^2

Перечень координат характерных точек границы зоны планируемого размещения проектируемого объекта, границы отвода земельного участка см. лист 15, 16.

Условные обозначения:

	Трасса проектируемых сетей освещения;
▨	Граница отвода земельного участка для строительства сетей освещения, подлежащие постановке на ГКН;
▨	Граница отвода земельного участка, для строительства сетей освещения, попадающая на земельные участки, включенные в ГКН;
○ 1	Поворотная точка границы образуемого земельного участка под строительство объекта;
	Граница отвода земельного участка для строительства сетей уличного освещения;

Охранные зоны:

▨	Граница зоны с особыми условиями использования территории – охранная зона инженерных коммуникаций, внесенная в ЕГРН;

Границы:

63:27:0801012	Граница кадастрового квартала, его номер;
63:27:0801017:128	Границы существующих земельных участков, учтенных в ЕГРН;
	Границы существующих ОКС, учтенных в ЕГРН.
	Граница элемента планировочной структуры, в отношении которого осуществляется подготовка проекта планировки территории (граница населенного пункта).

						4432–ПМ–3–ГЧ			
						Строительство сетей освещения в селе Сергиевск муниципального района Сергиевский			
Изм.	Кол.уч.	Лист	N док	Подпись	Дата				
							Стадия	Лист	Листов
							П	12	
Рук.пр.отд.		Завьялова				Чертеж границ образуемого земельного участка на кадастровом плане территории М 1:500	МУП "АрхПроект" г. Отрадный 2020г.		
Разраб.		Хивинцева							
Н. контр.		Моисеева							

:ЗУ9
:ЗУ12
:ЗУ14
ТП СРГ301/400
63.31.2.409 Охранная зона инженерных коммуникаций
63.31.2.446 Охранная зона инженерных коммуникаций
ВЛ0.4КВ
1
2
3
4
5
6
7
8
9
10
11
12
13
14
15
16
17
18
19
20
21
22
23
24

часть границы отвода земельного участка
Для Строительство сетей освещения в селе Сергиевск
муниципального района Сергиевский.
с S = 4312 кв.м. находится
в границах земельного участка с кадастровым номером
63:31:0000000:1133
Под автомобильной дорогой общего пользования
Сергиевск – Чекалино – Большая Чесноковка – Русская
Селитьба (км 0 км 43,5)

часть границы отвода земельного участка
Для Строительство сетей освещения в селе Сергиевск
муниципального района Сергиевский
с S = 58 кв.м. находится
в границах земельного участка с кадастровым номером
63:31:0000000:4589
под строительство ВОЛС ОАО "Мегафон" на участке БС
"Сергиевск" (ОРТПЦ) – БС "Сергиевск-2"

1. Местоположение земельного участка: Самарская область, муниципальный район Сергиевский, сельское поселение Сергиевск;

2. Общая площадь земельного участка в границах зоны планируемого размещения проектируемого объекта составит 122 220,0 м^2, из них:

– площадь образуемого земельного участка на землях населенных пунктов – 84 167,0 м^2;

– площадь части земельного участка для строительства сетей освещения, включенного в ГКН, – 38 053,0 м ^{2};

3. Разрешенное использование земельного участка в зоне:
  - Ж1 Зона застройки индивидуальными жилыми домами – Коммунальное обслуживание;
  - Ж2 Зона застройки малоэтажными домами – Коммунальное обслуживание;
  - О1 Зона делового, общественного и коммерческого назначения – Коммунальное обслуживание;

4.Образуемый земельный участок (:ЗУ9) – 4 324,0 м^2

Перечень координат характерных точек границы зоны планируемого размещения проектируемого объекта, границы отвода земельного участка см. лист 15, 16.

Условные обозначения:

	Трасса проектируемых сетей освещения;
🟩	Граница отвода земельного участка, для строительства сетей освещения, попадающая на земельные участки, включенные в ГКН;
🟦	Граница отвода земельного участка для строительства сетей освещения, подлежащие постановке на ГКН;
○ 1	Поворотная точка границы образуемого земельного участка под строительство объекта;
▨	Граница отвода земельного участка для строительства сетей уличного освещения;

Охранные зоны:

🟧	Граница зоны с особыми условиями использования территории – охранная зона инженерных коммуникаций;

Границы:

63:27:0801012	Граница кадастрового квартала, его номер;
63:27:0801017:128	Границы существующих земельных участков, учтенных в ЕГРН;
🟥	Границы существующих ОКС, учтенных в ЕГРН.

						4432–ПМ–3–ГЧ
Изм.	Кол.уч.	Лист	N док.	Подпись	Дата	Строительство сетей освещения в селе Сергиевск муниципального района Сергиевский
						Стадия / Лист 13 / Листов
Рук.пр.отд.		Завьялова				Чертеж границ зон планируемого размещения проектируемого линейного объекта М 1:500
Разраб.		Хивинцева				МУП "АрхПроект" г. Отрадный 2020г.
Н. контр.		Моисеева				

63:31:0701005:297
ул.Аэродромная
:ЗУ1'
:ЗУ2'
:ЗУ3'
КТП №1
63.31.2.65
Охранная зона
инженерных
коммуникаций

часть границы отвода земельного
участка
Для Строительство сетей
освещения в селе Сергиевск
муниципального района Сергиевский.
с S = 1538 кв.м. находится
в границах земельного участка с кадастровым номером
63:31:0701005:296
Для использования улично-дорожной сети и
скотопрогонов общего пользования

часть границы отвода земельного участка
Для Строительство сетей освещения в селе Сергиевск
муниципального района Сергиевский.
с S = 4809 кв.м. находится
в границах земельного участка с кадастровым номером
63:31:0701005:297
Для индивидуальной жилой застройки
По документу:Под строительство объекта:
Малоэтажная застройка микрорайона Северный

часть границы отвода земельного участка
Для Строительство сетей освещения в селе Сергиевск
муниципального района Сергиевский.
с S = 4809 кв.м. находится
в границах земельного участка с кадастровым номером
63:31:0701005:297
Для индивидуальной жилой застройки
По документу:Под строительство объекта:
Малоэтажная застройка микрорайона Северный

Условные обозначения

	Трасса проектируемых сетей освещения;
▨	Граница отвода земельного участка, для строительства сетей освещения, попадающая на земельные участки, включенные в ГКН;
	Граница отвода земельного участка для строительства сетей уличного освещения,
○1	Поворотная точка границы образуемого земельного участка под строительство объекта;

Охранные зоны

▨	Граница зоны с особыми условиями использования территории – охранная зона инженерных коммуникаций, внесенная в ЕГРН;

Границы

63:31:0702002	Граница кадастрового квартала, его номер
63:27:0801017:128	Границы существующих земельных участков, учтенных в ЕГРН
🟥	Границы существующих ОКС, учтенных в ЕГРН
	Граница элемента планировочной структуры, в отношении которого осуществляется подготовка проекта планировки территории (граница населенного пункта).

						4432–ПМ–3–ГЧ			
Изм.	Кол.уч.	Лист	N док	Подпись	Дата	Строительство сетей освещения в селе Сергиевск муниципального района Сергиевский			
							Стадия	Лист	Листов
							П	14	
Рук.пр.отд.		Завьялова				Чертеж границ образуемого земельного участка на кадастровом плане территории М 1:500	МУП "АрхПроект" г. Отрадный 2020г.		
Разраб.		Хивинцева							
Н.контроль		Моисеева							

:ЗУ1, S=6733.34м^2

N	X	Y
1	472366,11	2243435,76
2	472375,66	2243436,5
3	472375,31	2243441,73
4	472370,82	2243477,1
5	472383,84	2243481,42
6	472379,12	2243513,57
7	472366,15	2243512,54
8	472365,77	2243514,96
9	472355,05	2243592,77
10	472352,02	2243615,68
11	472361,97	2243615,95
12	472379,16	2243618,52
13	472413,77	2243623,26
14	472471,4	2243631,64
15	472514,7	2243637,53
16	472547,05	2243642,23
17	472544,64	2243658,08
18	472536,4	2243654
19	472503,26	2243648,99
20	472438,47	2243639,84
21	472403,7	2243634,96
22	472374,04	2243630,81
23	472350,13	2243629,98
24	472348,89	2243639,36
25	472339,59	2243707,58
26	472328,24	2243789,31
27	472319,94	2243850,46
28	472315,46	2243887,16
29	472307,91	2243886,34
30	472311,99	2243854,03
31	472328,37	2243728,61
32	472340,88	2243638,12
33	472355,65	2243526,75
34	472364,39	2243458,58

:ЗУ2, S=19099.20м^2

N	X	Y
1	470609,5	2242166,7
2	470616,15	2242171,33
3	470664,53	2242204,29
4	470700,81	2242226,78
5	470732,23	2242243,9
6	470753,11	2242250,75
7	470786,23	2242253,34
8	470832,85	2242255,93
9	470867,26	2242256,42
10	470881,83	2242259,41
11	470899,14	2242266,91
12	470908,88	2242273,33
13	470939,43	2242297,36
14	470942,98	2242300,2
15	470951,86	2242318,48
16	470987,4	2242356,27
17	471020,06	2242383,68
18	471065,9	2242419,57
19	471096,11	2242442,11
20	471135,43	2242473
21	471185,14	2242510,88
22	471239,57	2242553,73
23	471289,61	2242592,31
24	471360,19	2242648,52
25	471383,89	2242666,9
26	471395,44	2242652,16
27	471410,64	2242633
28	471421,84	2242610,94
29	471423,9	2242573,14
30	471428,91	2242566,78
31	471429,53	2242567,39
32	471432,1	2242565,14
33	471445,87	2242567,89
34	471433,95	2242585,33
35	471437,64	2242606,55
36	471430,31	2242616,11
37	471416,03	2242633,12
38	471406,81	2242645,98
39	471399,38	2242655,4
40	471399,79	2242655,87
41	471389,33	2242671,11
42	471418,51	2242693,74
43	471468,33	2242731,48
44	471510,7	2242762,59
45	471546,78	2242789,78
46	471590,33	2242822,88
47	471631,46	2242853,56
48	471682,59	2242892,14
49	471719,92	2242923,54
50	471736,99	2242934,95
51	471795,93	2242982,88
52	471856,08	2243029,7
53	471903,93	2243066,67
54	471974,37	2243122,61
55	472029,8	2243163,93
56	472048,9	2243176,37
57	472061,76	2243176,45
58	472092,18	2243177,81
59	472097,56	2243188,44
60	472150,02	2243191,53
61	472202,88	2243193,84
62	472243,44	2243196
63	472308,92	2243199,12
64	472365,43	2243204,42
65	472365,18	2243211,24
66	472320,94	2243207,19
67	472263,92	2243203,82
68	472172,96	2243199,44
69	472117,04	2243196,34
70	472061,19	2243194,68
71	472052,37	2243192,95
72	472009,66	2243161,16
73	471965,05	2243124,65
74	471938,5	2243104,31
75	471892,13	2243069
76	471843,03	2243031,75
77	471772,93	2242975,26
78	471731,22	2242941,4
79	471700,74	2242918,99
80	471680,97	2242901,02
81	471651,84	2242878,84
82	471624,45	2242858,87
83	471594,65	2242840,28
84	471577,72	2242825,66
85	471558,95	2242808,97
86	471543,79	2242797,52
87	471521,73	2242780,91
88	471502,83	2242767,01
89	471489,06	2242756,83
90	471483,22	2242758,98
91	471465,46	2242746,02
92	471461,77	2242740,9
93	471462,5	2242737,66
94	471433,95	2242715,7
95	471409,25	2242696,82
96	471382,61	2242676,17
97	471358,07	2242657,3
98	471327,57	2242633,31
99	471291,34	2242604,74
100	471258,52	2242579,69
101	471229,67	2242556,21
102	471191,19	2242526,57
103	471142,97	2242489,02
104	471111,57	2242465,28
105	471072,77	2242435,3
106	471044,37	2242413,43
107	471012,28	2242388
108	470983,66	2242364,54
109	470956,52	2242336,41
110	470945,42	2242324,91
111	470934,93	2242302,71
112	470904,37	2242278,69
113	470894,63	2242272,27
114	470877,33	2242264,77
115	470862,76	2242261,78
116	470828,34	2242261,29
117	470780,29	2242263,16
118	470746,81	2242258,28
119	470724,83	2242251,53
120	470694,14	2242232,49
121	470658,33	2242211,31
122	470611,28	2242178,91
123	470603,2	2242174,05
124	470607,12	2242169,47

:ЗУ3, S=262.09м^2

N	X	Y
1	470732,87	2242004,25
2	470728,31	2242000,32
3	470732,1	2241996,03
4	470736,59	2241999,83
5	470778,15	2241950,62
6	470872,04	2241833,06
7	470872,66	2241836,53
8	470814,86	2241906,75
9	470789,97	2241936,9

:ЗУ4, S=4722.37м^2

N	X	Y
1	471156,13	2243700,36
2	471152,94	2243698,68
3	471148,1	2243696,12
4	471156,68	2243676,88
5	471158,59	2243674,14
6	471165,2	2243660,47
7	471178,23	2243629,68
8	471181,43	2243622,44
9	471185,41	2243609,08
10	471203,8	2243567,51
11	471221,34	2243529,4
12	471238,92	2243497,06
13	471246,61	2243483,06
14	471265,47	2243458,03
15	471277,27	2243429,49
16	471282,08	2243418,67
17	471282,18	2243418,71
18	471282,84	2243416,97
19	471282,88	2243416,87
20	471282,88	2243416,84
21	471283,91	2243414,12
22	471286,71	2243405,96
23	471285,59	2243405,48
24	471290,98	2243395,3
25	471300,13	2243367,91
26	471310,45	2243338,1
27	471309,15	2243317,05
28	471308,31	2243307,61
29	471303,32	2243284,61
30	471298,2	2243271,16
31	471297,65	2243267,49
32	471277,58	2243238,02
33	471243,17	2243220,93
34	471242,32	2243214,62
35	471226,06	2243204,24
36	471199,55	2243188,21
37	471196,93	2243185,37
38	471199,74	2243179,15
39	471233,38	2243199,36
40	471258,83	2243215,61
41	471282,84	2243233,82
42	471302,24	2243256,65
43	471310,07	2243280,89
44	471314,52	2243304,39
45	471323,97	2243315,36
46	471315,69	2243341,06
47	471305,46	2243369,75
48	471296,13	2243398,86
49	471289,76	2243419,73
50	471283,99	2243432,69
51	471272,19	2243461,23
52	471253,34	2243486,26
53	471245,65	2243500,27
54	471227,55	2243532,29
55	471210,52	2243570,72
56	471192,14	2243612,28
57	471188,03	2243626,06
58	471185,79	2243633,43
59	471163,13	2243685,12

:ЗУ5, S=13376.99м^2

N	X	Y
1	470983,82	2243038,03
2	470983,02	2243039,15
3	470993,28	2243045,53
4	471007,91	2243057,13
5	471022,52	2243070,12
6	471035,29	2243081,44
7	471043,14	2243086,62
8	471056,14	2243076,09
9	471068,71	2243053,89
10	471083,72	2243022,65
11	471095,82	2242989,18
12	471117,85	2242926,49
13	471124,93	2242929,03
14	471108,13	2242976,67
15	471095,5	2243012,17
16	471089,91	2243028,29
17	471074,4	2243059,62
18	471066,35	2243078,27
19	471060,8	2243084,88
20	471043,8	2243100,44
21	471027,18	2243115,6
22	471006,36	2243134,02
23	470989,4	2243150,72
24	470971,37	2243170,17
25	470943,94	2243204,08
26	470919,52	2243236,04
27	470902,21	2243257,68
28	470884,27	2243279,1
29	470868,49	2243298,74
30	470854,87	2243315,05
31	470839,15	2243334,62
32	470819,62	2243360,69
33	470804,63	2243380,69
34	470790,06	2243400,53
35	470775,13	2243420,54
36	470772,22	2243424,25
37	470768	2243420,5
38	470766,69	2243419,33
39	470767,61	2243418,12
40	470794,08	2243381,26
41	470824,45	2243340,58
42	470847,89	2243311,12
43	470877,69	2243273,24
44	470909,45	2243233,37
45	470937,35	2243197,97
46	470982,16	2243145,56
47	471024,5	2243105,12
48	471032,45	2243097,76
49	471032,53	2243097,67
50	471032,51	2243097,62
51	471028,98	2243089,01
52	471020,79	2243078,36
53	471003,54	2243063,84
54	470979,48	2243044,75
55	470956,33	2243026,23
56	470933,67	2243007,04
57	470912,69	2242987,09
58	470891,18	2242969,5
59	470887,12	2242967,61
60	470867,35	2242955,03
61	470856,99	2242956,88
62	470841,2	2242978,07
63	470804,13	2243027,47
64	470757,95	2243085,26
65	470730,03	2243120,44
66	470705,31	2243152,31
67	470689,22	2243178,81
68	470659,09	2243214,97
69	470655,38	2243228,45
70	470656,59	2243233,67
71	470653,56	2243238,92
72	470629,98	2243269,06
73	470614,77	2243287,63
74	470609,37	2243283,22
75	470625	2243264,14
76	470633,61	2243251,67
77	470646,31	2243231,19
78	470635,11	2243221,91
79	470645,36	2243209,94
80	470656,52	2243208,54
81	470678,76	2243175,59
82	470687	2243164
83	470700,6	2243145,3
84	470726,1	2243113,8
85	470753,24	2243078,26
86	470799,42	2243020,47
87	470836,49	2242971,06
88	470852,2	2242949,97
89	470876,51	2242919,49
90	470904,43	2242882,47
91	470930,8	2242849,37
92	470940,22	2242837,77
93	470962,28	2242816,7
94	470962,69	2242802,67
95	470971,5	2242791,89
96	470961,91	2242781,69
97	470941,27	2242759,96
98	470919,88	2242739,18
99	470898,32	2242717,78
100	470876,23	2242697,28
101	470856,85	2242682,13
102	470861,89	2242677,26
103	470882,33	2242691,51
104	470903,45	2242712,46
105	470924,55	2242734,21
106	470945,65	2242755,87
107	470966,45	2242776,89
108	470978,53	2242789,89
109	470976,67	2242806,79
110	470967,45	2242821,42
111	470945,4	2242842,48
112	470935,97	2242854,08
113	470909,61	2242887,18
114	470881,68	2242924,2
115	470869,49	2242939,54
116	470898,02	2242961,68
117	470915,75	2242980,64
118	470938,04	2243000,33
119	470960,69	2243019,52

:ЗУ6, S=25617.35м^2

N	X	Y
1	470565,7	2243330,19
2	470571,14	2243334,63
3	470570,22	2243335,93
4	470544,18	2243374,02
5	470512,46	2243419,97
6	470471,65	2243473,89
7	470437,77	2243512,38
8	470418,17	2243537,63
9	470436,49	2243553,51
10	470459,55	2243572,49
11	470478,68	2243588,59
12	470498,99	2243605,42
13	470522,65	2243624,02
14	470548,93	2243644,26
15	470579,41	2243665,57
16	470584,79	2243652,67
17	470587,32	2243649,5
18	470600,13	2243633,28
19	470613,84	2243613,2
20	470627,11	2243594,07
21	470638,54	2243577,32
22	470651,18	2243558,51
23	470657,81	2243549,87
24	470675,7	2243526,06
25	470692,07	2243504,05
26	470712,88	2243476,07
27	470721,29	2243464,59
28	470723,93	2243466,94
29	470726,82	2243469,52
30	470721,03	2243477,55
31	470709,59	2243492,72
32	470696,52	2243510,87
33	470683,25	2243528,53
34	470673,2	2243542,19
35	470662,91	2243556
36	470655,27	2243566,32
37	470642,74	2243585,48
38	470629,13	2243604,53
39	470620,19	2243617,63
40	470608,91	2243634,18
41	470605,63	2243638,59
42	470591,5	2243657,17
43	470589,79	2243672,53
44	470592,22	2243674,09
45	470612,53	2243685,99
46	470632,97	2243697,23
47	470644,88	2243704,26
48	470662,56	2243713,85
49	470685,07	2243726,15
50	470699,27	2243734,09
51	470720,41	2243745,24
52	470747,61	2243760,46
53	470770,21	2243772,8
54	470790,87	2243784,02
55	470814,05	2243796,8
56	470827,88	2243804,76
57	470849,87	2243818,27
58	470868	2243829,32
59	470887,56	2243841,18
60	470903,13	2243851,21
61	470923,79	2243864,84
62	470942,31	2243877,52
63	470958,59	2243889,14
64	470974,57	2243899,99
65	470986,5	2243908,67
66	470999,37	2243917,22
67	471019,22	2243929,6
68	471026,32	2243934,53
69	471036,29	2243927,49
70	471040,48	2243921,32
71	471044,34	2243912,57
72	471057,49	2243883,76
73	471070,76	2243869,5
74	471081,98	2243839,31
75	471093,87	2243809,1
76	471104,61	2243786,96
77	471121,59	2243754,51
78	471128,51	2243758,16
79	471128,68	2243758,25
80	471115,79	2243782,82
81	471115,13	2243782,6
82	471112,3	2243789,48
83	471111,93	2243790,18
84	471101,19	2243812,33
85	471089,3	2243842,54
86	471077,8	2243871,03
87	471070,25	2243889,82
88	471058,79	2243918,74
89	471051,39	2243938,02
90	471053,09	2243953,64
91	471053,28	2243953,99
92	471056,48	2243956,33
93	471072,29	2243968,13
94	471083,45	2243976,98
95	471097,05	2243987,81
96	471117,49	2244003,57
97	471135,37	2244017,13
98	471151,93	2244029,22
99	471172,62	2244045,19
100	471186,5	2244051,55
101	471197,22	2244058,75
102	471216,98	2244072,99
103	471242,9	2244085,57
104	471259,41	2244097,54
105	471284,54	2244112,83
106	471315,37	2244129,37
107	471336,7	2244133,06
108	471353,3	2244133,89
109	471400,71	2244135,41
110	471437,35	2244138,72
111	471448,05	2244142,94
112	471456,02	2244150,72
113	471446,78	2244156,34
114	471443,06	2244149,19
115	471432,36	2244144,97
116	471395,73	2244141,67
117	471348,31	2244140,15
118	471331,71	2244139,32
119	471310,38	2244135,62
120	471279,46	2244119,58
121	471254,42	2244103,8
122	471237,63	2244092,24
123	471211,99	2244079,24
124	471192,23	2244065,01
125	471180,85	2244059,14
126	471167,37	2244051,41
127	471146,94	2244035,48
128	471130,38	2244023,39
129	471112,41	2244010,28
130	471092,06	2243994,07
131	471078,33	2243983,66
132	471066,77	2243975,22
133	471051,26	2243963,03
134	471028,25	2243946,78
135	471014,23	2243935,86
136	470994,38	2243923,48
137	470981,52	2243914,93
138	470969,59	2243906,25
139	470953,6	2243895,4
140	470937,33	2243883,77
141	470918,8	2243871,09
142	470898,15	2243857,46
143	470882,57	2243847,44
144	470863,02	2243835,58
145	470844,89	2243824,52
146	470822,9	2243811,01
147	470809,06	2243803,06
148	470785,89	2243790,28
149	470783,24	2243788,84
150	470762,61	2243822,11
151	470747,31	2243845,78
152	470717,76	2243888,68
153	470724,05	2243905,77
154	470720,74	2243909,39
155	470701,5	2243897,37
156	470710,55	2243883,66
157	470740,16	2243840,67
158	470756,65	2243817,4
159	470774,33	2243786,95
160	470765,8	2243778,46
161	470742,62	2243766,71
162	470715,42	2243751,49
163	470694,28	2243740,35
164	470680,08	2243732,4
165	470657,57	2243720,1
166	470639,89	2243710,51
167	470627,98	2243703,48
168	470607,55	2243692,24
169	470601,64	2243688,78
170	470585,78	2243691,68
171	470563,74	2243722,85
172	470536,22	2243760,49
173	470520,48	2243780,13
174	470507,29	2243796,26
175	470496,78	2243810
176	470479,6	2243833,53
177	470459,11	2243860,48
178	470441,85	2243883,15
179	470424,27	2243906,38
180	470404,76	2243933,75
181	470392,5	2243949,13
182	470381,05	2243965,65
183	470363,61	2243989,15
184	470359,94	2243996,17
185	470342,49	2244019,56
186	470336,5	2244014,26
187	470353,96	2243990,86
188	470357,62	2243983,84
189	470375,07	2243960,34
190	470386,52	2243943,83
191	470398,77	2243928,44
192	470418,28	2243901,07
193	470435,86	2243877,84
194	470453,12	2243855,18
195	470473,61	2243828,23
196	470490,79	2243804,7
197	470501,3	2243790,95
198	470514,49	2243774,82
199	470530,23	2243755,18
200	470557,76	2243717,55
201	470579,79	2243686,37
202	470579,17	2243675,16
203	470543,94	2243650,52
204	470517,66	2243630,28
205	470494	2243611,67
206	470473,69	2243594,85
207	470454,57	2243578,75
208	470431,5	2243559,76
209	470411,62	2243542,55
210	470405,07	2243545,26
211	470384,78	2243572,29
212	470368,94	2243597,17
213	470361,18	2243613,99
214	470350,77	2243631,61
215	470338,83	2243650,55
216	470323,41	2243673,28
217	470308,83	2243691,26
218	470292,84	2243712,75
219	470278,09	2243731,25
220	470262,84	2243749,11
221	470246,51	2243768,73
222	470229,95	2243792,15
223	470206	2243824,03
224	470190,1	2243844,26
225	470180,77	2243856,14
226	470174,22	2243850,99
227	470242,96	2243759,98
228	470280,55	2243713,59
229	470316,79	2243665,71
230	470350,02	2243615,21
231	470380,48	2243564,04
232	470393,49	2243533,47
233	470387,7	2243523,3
234	470371,84	2243510,2
235	470353,86	2243495,67
236	470340,06	2243483,91
237	470314,3	2243462,26
238	470287,96	2243439,61
239	470264,82	2243420,98
240	470262,37	2243418,94
241	470267,37	2243412,7
242	470269,8	2243414,73
243	470292,95	2243433,35
244	470319,29	2243456
245	470345,04	2243477,65
246	470358,84	2243489,42
247	470376,83	2243503,95
248	470392,69	2243517,04
249	470395,01	2243517,82
250	470412,79	2243533,02
251	470432,02	2243508,38
252	470465,75	2243469,52
253	470506,56	2243415,59
254	470538,44	2243370,02
255	470564,47	2243331,92

:ЗУ7, S=5573.61м^2

N	X	Y
1	470072,5	2243237,64
2	470097,22	2243271,53
3	470116,16	2243286,19
4	470130,91	2243298,76
5	470140,35	2243306,38
6	470157,7	2243320,55
7	470175,08	2243335,16
8	470193,13	2243350,27
9	470212,07	2243365,23
10	470218,67	2243371,12
11	470213,66	2243377,37
12	470207,08	2243371,49
13	470188,14	2243356,52
14	470170,1	2243341,42
15	470152,72	2243326,81
16	470135,37	2243312,64
17	470125,93	2243305,02
18	470111,17	2243292,45
19	470091,89	2243278,72
20	470059,78	2243269,55
21	470056,63	2243265,35
22	470040,21	2243285,12
23	470027,41	2243300,89
24	470016,02	2243312,55
25	470012,84	2243312,34
26	470004,58	2243312,81
27	470021,53	2243295,47
28	470034,33	2243279,69
29	470053,99	2243256,12
30	470054,86	2243248
31	470051,95	2243240,51
32	470036,77	2243227,37
33	470021,29	2243214,51
34	469990,82	2243188,55
35	469965,79	2243168,41
36	469941,72	2243149,03
37	469928,76	2243139,08
38	469912,07	2243126,59
39	469909,53	2243124,95
40	469901,96	2243136,01
41	469901,06	2243136,44
42	469888,5	2243152,61
43	469867,87	2243184,78
44	469852,54	2243209,88
45	469840,02	2243229,73
46	469835,68	2243236,37
47	469831,43	2243233,48
48	469829,06	2243231,86
49	469833,5	2243225,08
50	469846,03	2243205,24
51	469861,36	2243180,13
52	469873,32	2243160,98
53	469890,59	2243138,44
54	469902,78	2243120,64
55	469887,35	2243110,81
56	469898,11	2243102,91
57	469909,81	2243115,46
58	469920,21	2243122,94
59	469941,26	2243139,49
60	469966,71	2243159,46
61	469990,02	2243178,25
62	470009,03	2243194,04
63	470037,07	2243218,09
64	470060,98	2243239,36

:ЗУ8, S=4458.20м^2

N	X	Y
1	469869,18	2243477,48
2	469883,1	2243489,6
3	469892,96	2243473,64
4	469902,61	2243459,76
5	469912,05	2243457,26
6	469918,4	2243452,39
7	469940,7	2243423,65
8	469953,7	2243405,02
9	469961,55	2243395,49
10	469969,48	2243396,94
11	469969,94	2243396,84
12	469970,22	2243396,78
13	469959,37	2243409,9
14	469946,37	2243428,53
15	469924,08	2243457,28
16	469917,74	2243463,6
17	469908,3	2243466,1
18	469898,64	2243478,53
19	469883,19	2243502,95
20	469869,65	2243491,54
21	469856,97	2243498,67
22	469850,02	2243505,15
23	469838,36	2243520,02
24	469836,85	2243531,51
25	469835,25	2243540,91
26	469836,61	2243546,54
27	469849,49	2243558,36
28	469857,36	2243558,77
29	469870,8	2243569,43
30	469880,72	2243577,48
31	469876,29	2243584,03
32	469847,9	2243560,88
33	469837,02	2243553,42
34	469830,5	2243548,35
35	469814,09	2243552,83
36	469796,1	2243576,54
37	469774,82	2243603,38
38	469760,24	2243622,28
39	469741,73	2243652
40	469732,08	2243667,56
41	469702,86	2243698,45
42	469691,29	2243719,02
43	469681,16	2243732,78
44	469675,67	2243739,59
45	469667,2	2243756,26
46	469659,18	2243773,55
47	469654,38	2243786,99
48	469647,67	2243785,58
49	469649,7	2243780,56
50	469663,66	2243746,14
51	469671,44	2243732,48
52	469686,39	2243713,13
53	469699,71	2243690,26
54	469707,81	2243680,12
55	469726,45	2243662,35
56	469736,44	2243647,09
57	469745,97	2243631,83
58	469757,32	2243613,78
59	469778,23	2243587,57
60	469794,4	2243566,92
61	469809,41	2243547,64
62	469815,01	2243540,77
63	469816,83	2243534,8
64	469831,77	2243519,76

:ЗУ9, S=4324,0м^2

N	X	Y
1	470615,49	2242561,34
2	470624,48	2242570,5
3	470586,4	2242614,12
4	470547,62	2242661,68
5	470512,43	2242705,22
6	470476,53	2242749,73
7	470470,38	2242757,21
8	470467,35	2242754,46
9	470463,5	2242759,08
10	470466,57	2242761,86
11	470443,16	2242790,35
12	470418,69	2242820,1
13	470387,55	2242857,69
14	470333,61	2242923,51
15	470331,26	2242928
16	470324,67	2242920,16
17	470327,34	2242917,03
18	470381,51	2242851,09
19	470412,04	2242812,36
20	470436,57	2242783,26
21	470459,31	2242755,3
22	470463,43	2242759,01
23	470467,28	2242754,39
24	470463,11	2242750,62
25	470469,91	2242742,28
26	470506,33	2242698,11
27	470541,6	2242654,9
28	470580,32	2242607,44

4432-ПМ-3-ГЧ

Строительство сетей освещения в селе Сергиевск
муниципального района Сергиевский

Изм.	Кол.уч.	Лист	N док.	Подпись	Дата
Рук.пр.отд.	Завьялова				
Разраб.	Хивинцева				
Н. контр.	Моисеева				

Стадия	Лист	Листов
	15	

Перечень координат характерных точек границ зон планируемого размещения проектируемого объекта, границы отвода земельного участка

МУП "АрхПроект"
г. Отрадный 2020г.

Перечень координат характерных точек границ зон планируемого размещения проектируемого объекта на землях населенных пунктов

S=122 220 м²		
N	X	Y
1	472366,11	2243435,76
2	472375,66	2243436,5
3	472375,31	2243441,73
4	472370,82	2243477,1
5	472383,84	2243481,42
6	472379,12	2243513,57
7	472366,15	2243512,54
8	472365,77	2243514,96
9	472355,05	2243592,77
10	472352,02	2243615,68
11	472361,97	2243615,95
12	472379,16	2243618,52
13	472413,77	2243623,26
14	472471,4	2243631,64
15	472514,7	2243637,53
16	472547,05	2243642,23
17	472544,64	2243658,08
18	472536,4	2243654
19	472503,26	2243648,99
20	472438,47	2243639,84
21	472403,7	2243634,96
22	472374,04	2243630,81
23	472350,13	2243629,98
24	472348,89	2243639,36
25	472339,59	2243707,58
26	472328,24	2243789,31
27	472319,94	2243850,46
28	472315,46	2243887,16
29	472307,91	2243886,34
30	472311,99	2243854,03
31	472328,37	2243728,61
32	472340,88	2243638,12
33	472355,65	2243526,75
34	472364,39	2243458,58
1	470609,5	2242166,7
2	470616,15	2242171,33
3	470664,53	2242204,29
4	470700,81	2242226,78
5	470732,23	2242243,9
6	470753,11	2242250,75
7	470786,23	2242253,34
8	470832,85	2242255,93
9	470867,26	2242256,42
10	470881,83	2242259,41
11	470899,14	2242266,91
12	470908,88	2242273,33
13	470939,43	2242297,36
14	470942,98	2242300,2
15	470951,86	2242318,48
16	470987,4	2242356,27
17	471020,06	2242383,68
18	471065,9	2242419,57
19	471096,11	2242442,11
20	471135,43	2242473
21	471185,14	2242510,88
22	471239,57	2242553,73
23	471289,61	2242592,31
24	471360,19	2242648,52
25	471383,89	2242666,9
26	471395,44	2242652,16
27	471410,64	2242633
28	471421,84	2242610,94
29	471423,9	2242573,14
30	471428,91	2242566,78
31	471429,53	2242567,39
32	471432,1	2242565,14
33	471445,87	2242567,89
34	471433,95	2242585,33
35	471437,64	2242606,55
36	471430,31	2242616,11
37	471416,03	2242633,12
38	471406,81	2242645,98
39	471399,38	2242655,4
40	471399,79	2242655,87
41	471389,33	2242671,11
42	471418,51	2242693,74
43	471468,33	2242731,48
44	471510,7	2242762,59
45	471546,78	2242789,78
46	471590,33	2242822,88
47	471631,46	2242853,56
48	471682,59	2242892,14
49	471719,92	2242923,54
50	471736,99	2242934,95
51	471795,93	2242982,88
52	471856,08	2243029,7
53	471903,93	2243066,67
54	471974,37	2243122,61
55	472029,8	2243163,93
56	472048,9	2243176,37
57	472061,76	2243176,45
58	472092,18	2243177,81
59	472097,56	2243188,44
60	472150,02	2243191,53
61	472202,88	2243193,84
62	472243,44	2243196
63	472308,92	2243199,12
64	472365,43	2243204,42
65	472365,18	2243211,24
66	472320,94	2243207,19
67	472263,92	2243203,82
68	472172,96	2243199,44
69	472117,04	2243196,34
70	472061,19	2243194,68
71	472052,37	2243192,95
72	472009,66	2243161,16
73	471965,05	2243124,65
74	471938,5	2243104,31
75	471892,13	2243069
76	471843,03	2243031,75
77	471772,93	2242975,26
78	471731,22	2242941,4
79	471700,74	2242918,99
80	471680,97	2242901,02
81	471651,84	2242878,84
82	471624,45	2242858,87
83	471594,65	2242840,28
84	471577,72	2242825,66
85	471558,95	2242808,97
86	471543,79	2242797,52
87	471521,73	2242780,91
88	471502,83	2242767,01
89	471489,06	2242756,83
90	471483,22	2242758,98
91	471465,46	2242746,02
92	471461,77	2242740,9
93	471462,5	2242737,66
94	471433,95	2242715,7
95	471409,25	2242696,82
96	471382,61	2242676,17
97	471358,07	2242657,3
98	471327,57	2242633,31
99	471291,34	2242604,74
100	471258,52	2242579,69
101	471229,67	2242556,21
102	471191,19	2242526,57
103	471142,97	2242489,02
104	471111,57	2242465,28
105	471072,77	2242435,3
106	471044,37	2242413,43
107	471012,28	2242388
108	470983,66	2242364,54
109	470956,52	2242336,41
110	470945,42	2242324,91
111	470934,93	2242302,71
112	470904,37	2242278,69
113	470894,63	2242272,27
114	470877,33	2242264,77
115	470862,76	2242261,78
116	470828,34	2242261,29
117	470780,29	2242263,16
118	470746,81	2242258,28
119	470724,83	2242251,53
120	470694,14	2242232,49
121	470658,33	2242211,31
122	470611,28	2242178,91
123	470603,2	2242174,05
124	470607,12	2242169,47
1	470732,87	2242004,25
2	470728,31	2242000,32
3	470732,1	2241996,03
4	470736,59	2241999,83
5	470778,15	2241950,62
6	470872,04	2241833,06
7	470872,66	2241836,53
8	470814,86	2241906,75
9	470789,97	2241936,9
1	471156,13	2243700,36
2	471152,94	2243698,68
3	471148,1	2243696,12
4	471156,68	2243676,88
5	471158,59	2243674,14
6	471165,2	2243660,47
7	471178,23	2243629,68
8	471181,43	2243622,44
9	471185,41	2243609,08
10	471203,8	2243567,51
11	471221,34	2243529,4
12	471238,92	2243497,06
13	471246,61	2243483,06
14	471265,47	2243458,03
15	471277,27	2243429,49
16	471282,08	2243418,67
17	471282,18	2243418,71
18	471282,84	2243416,97
19	471282,88	2243416,87
20	471282,88	2243416,84
21	471283,91	2243414,12
22	471286,71	2243405,96
23	471285,59	2243405,48
24	471290,98	2243395,3
25	471300,13	2243367,91
26	471310,45	2243338,1
27	471309,15	2243317,05
28	471308,31	2243307,61
29	471303,32	2243284,61
30	471298,2	2243271,16
31	471297,65	2243267,49
32	471277,58	2243238,02
33	471243,17	2243220,93
34	471242,32	2243214,62
35	471226,06	2243204,24
36	471199,55	2243188,21
37	471196,93	2243185,37
38	471199,74	2243179,15
39	471233,38	2243199,36
40	471258,83	2243215,61
41	471282,84	2243233,82
42	471302,24	2243256,65
43	471310,07	2243280,89
44	471314,52	2243304,39
45	471323,97	2243315,36
46	471315,69	2243341,06
47	471305,46	2243369,75
48	471296,13	2243398,86
49	471289,76	2243419,73
50	471283,99	2243432,69
51	471272,19	2243461,23
52	471253,34	2243486,26
53	471245,65	2243500,27
54	471227,55	2243532,29
55	471210,52	2243570,72
56	471192,14	2243612,28
57	471188,03	2243626,06
58	471185,79	2243633,43
59	471163,13	2243685,12
1	470983,82	2243038,03
2	470983,02	2243039,15
3	470993,28	2243045,53
4	471007,91	2243057,13
5	471022,52	2243070,12
6	471035,29	2243081,44
7	471043,14	2243086,62
8	471056,14	2243076,09
9	471068,71	2243053,89
10	471083,72	2243022,65
11	471095,82	2242989,18
12	471117,85	2242926,49
13	471124,93	2242929,03
14	471108,13	2242976,67
15	471095,5	2243012,17
16	471089,91	2243028,29
17	471074,4	2243059,62
18	471066,35	2243078,27
19	471060,8	2243084,88
20	471043,8	2243100,44
21	471027,18	2243115,6
22	471006,36	2243134,02
23	470989,4	2243150,72
24	470971,37	2243170,17
25	470943,94	2243204,08
26	470919,52	2243236,04
27	470902,21	2243257,68
28	470884,27	2243279,1
29	470868,49	2243298,74
30	470854,87	2243315,05
31	470839,15	2243334,62
32	470819,62	2243360,69
33	470804,63	2243380,69
34	470790,06	2243400,53
35	470775,13	2243420,54
36	470772,22	2243424,25
37	470768	2243420,5
38	470766,69	2243419,33
39	470767,61	2243418,12
40	470794,08	2243381,26
41	470824,45	2243340,58
42	470847,89	2243311,12
43	470877,69	2243273,24
44	470909,45	2243233,37
45	470937,35	2243197,97
46	470982,16	2243145,56
47	471024,5	2243105,12
48	471032,45	2243097,76
49	471032,53	2243097,67
50	471032,51	2243097,62
51	471028,98	2243089,01
52	471020,79	2243078,36
53	471003,54	2243063,84
54	470979,48	2243044,75
55	470956,33	2243026,23
56	470933,67	2243007,04
57	470912,69	2242987,09
58	470891,18	2242969,5
59	470887,12	2242967,61
60	470867,35	2242955,03
61	470856,99	2242956,88
62	470841,2	2242978,07
63	470804,13	2243027,47
64	470757,95	2243085,26
65	470730,03	2243120,44
66	470705,31	2243152,31
67	470689,22	2243178,81
68	470659,09	2243214,97
69	470655,38	2243228,45
70	470656,59	2243233,67
71	470653,56	2243238,92
72	470629,98	2243269,06
73	470614,77	2243287,63
74	470609,37	2243283,22
75	470625	2243264,14
76	470633,61	2243251,67
77	470646,31	2243231,19
78	470635,11	2243221,91
79	470645,36	2243209,94
80	470656,52	2243208,54
81	470678,76	2243175,59
82	470687	2243164
83	470700,6	2243145,3
84	470726,1	2243113,8
85	470753,24	2243078,26
86	470799,42	2243020,47
87	470836,49	2242971,06
88	470852,2	2242949,97
89	470876,51	2242919,49
90	470904,43	2242882,47
91	470930,8	2242849,37
92	470940,22	2242837,77
93	470962,28	2242816,7
94	470962,69	2242802,67
95	470971,5	2242791,89
96	470961,91	2242781,69
97	470941,27	2242759,96
98	470919,88	2242739,18
99	470898,32	2242717,78
100	470876,23	2242697,28
101	470856,85	2242682,13
102	470861,89	2242677,26
103	470882,33	2242691,51
104	470903,45	2242712,46
105	470924,55	2242734,21
106	470945,65	2242755,87
107	470966,45	2242776,89
108	470978,53	2242789,89
109	470976,67	2242806,79
110	470967,45	2242821,42
111	470945,4	2242842,48
112	470935,97	2242854,08
113	470909,61	2242887,18
114	470881,68	2242924,2
115	470869,49	2242939,54
116	470898,02	2242961,68
117	470915,75	2242980,64
118	470938,04	2243000,33
119	470960,69	2243019,52
1	470565,7	2243330,19
2	470571,14	2243334,63
3	470570,22	2243335,93
4	470544,18	2243374,02
5	470512,46	2243419,97
6	470471,65	2243473,89
7	470437,77	2243512,38
8	470418,17	2243537,63
9	470436,49	2243553,51
10	470459,55	2243572,49
11	470478,68	2243588,59
12	470498,99	2243605,42
13	470522,65	2243624,02
14	470548,93	2243644,26
15	470579,41	2243665,57
16	470584,79	2243652,67
17	470587,32	2243649,5
18	470600,13	2243633,28
19	470613,84	2243613,2
20	470627,11	2243594,07
21	470638,54	2243577,32
22	470651,18	2243558,51
23	470657,81	2243549,87
24	470675,7	2243526,06
25	470692,07	2243504,05
26	470712,88	2243476,07
27	470721,29	2243464,59
28	470723,93	2243466,94
29	470726,82	2243469,52
30	470721,03	2243477,55
31	470709,59	2243492,72
32	470696,52	2243510,87
33	470683,25	2243528,53
34	470673,2	2243542,19
35	470662,91	2243556
36	470655,27	2243566,32
37	470642,74	2243585,48
38	470629,13	2243604,53
39	470620,19	2243617,63
40	470608,91	2243634,18
41	470605,63	2243638,59
42	470591,5	2243657,17
43	470589,79	2243672,53
44	470592,22	2243674,09
45	470612,53	2243685,99
46	470632,97	2243697,23
47	470644,88	2243704,26
48	470662,56	2243713,85
49	470685,07	2243726,15
50	470699,27	2243734,09
51	470720,41	2243745,24
52	470747,61	2243760,46
53	470770,21	2243772,8
54	470790,87	2243784,02
55	470814,05	2243796,8
56	470827,88	2243804,76
57	470849,87	2243818,27
58	470868	2243829,32
59	470887,56	2243841,18
60	470903,13	2243851,21
61	470923,79	2243864,84
62	470942,31	2243877,52
63	470958,59	2243889,14
64	470974,57	2243899,99
65	470986,5	2243908,67
66	470999,37	2243917,22
67	471019,22	2243929,6
68	471026,32	2243934,53
69	471036,29	2243927,49
70	471040,48	2243921,32
71	471044,34	2243912,57
72	471057,49	2243883,76
73	471070,76	2243869,5
74	471081,98	2243839,31
75	471093,87	2243809,1
76	471104,61	2243786,96
77	471121,59	2243754,51
78	471128,51	2243758,16
79	471128,68	2243758,25
80	471115,79	2243782,82
81	471115,13	2243782,6
82	471112,3	2243789,48
83	471111,93	2243790,18
84	471101,19	2243812,33
85	471089,3	2243842,54
86	471077,8	2243871,03
87	471070,25	2243889,82
88	471058,79	2243918,74
89	471051,39	2243938,02
90	471053,09	2243953,64
91	471053,28	2243953,99
92	471056,48	2243956,33
93	471072,29	2243968,13
94	471083,45	2243976,98
95	471097,05	2243987,81
96	471117,49	2244003,57
97	471135,37	2244017,13
98	471151,93	2244029,22
99	471172,62	2244045,19
100	471186,5	2244051,55
101	471197,22	2244058,75
102	471216,98	2244072,99
103	471242,9	2244085,57
104	471259,41	2244097,54
105	471284,54	2244112,83
106	471315,37	2244129,37
107	471336,7	2244133,06
108	471353,3	2244133,89
109	471400,71	2244135,41
110	471437,35	2244138,72
111	471448,05	2244142,94
112	471456,02	2244150,72
113	471446,78	2244156,34
114	471443,06	2244149,19
115	471432,36	2244144,97
116	471395,73	2244141,67
117	471348,31	2244140,15
118	471331,71	2244139,32
119	471310,38	2244135,62
120	471279,46	2244119,58
121	471254,42	2244103,8
122	471237,63	2244092,24
123	471211,99	2244079,24
124	471192,23	2244065,01
125	471180,85	2244059,14
126	471167,37	2244051,41
127	471146,94	2244035,48
128	471130,38	2244023,39
129	471112,41	2244010,28
130	471092,06	2243994,07
131	471078,33	2243983,66
132	471066,77	2243975,22
133	471051,26	2243963,03
134	471028,25	2243946,78
135	471014,23	2243935,86
136	470994,38	2243923,48
137	470981,52	2243914,93
138	470969,59	2243906,25
139	470953,6	2243895,4
140	470937,33	2243883,77
141	470918,8	2243871,09
142	470898,15	2243857,46
143	470882,57	2243847,44
144	470863,02	2243835,58
145	470844,89	2243824,52
146	470822,9	2243811,01
147	470809,06	2243803,06
148	470785,89	2243790,28
149	470783,24	2243788,84
150	470762,61	2243822,11
151	470747,31	2243845,78
152	470717,76	2243888,68
153	470724,05	2243905,77
154	470720,74	2243909,39
155	470701,5	2243897,37
156	470710,55	2243883,66
157	470740,16	2243840,67
158	470756,65	2243817,4
159	470774,33	2243786,95
160	470765,8	2243778,46
161	470742,62	2243766,71
162	470715,42	2243751,49
163	470694,28	2243740,35
164	470680,08	2243732,4
165	470657,57	2243720,1
166	470639,89	2243710,51
167	470627,98	2243703,48
168	470607,55	2243692,24
169	470601,64	2243688,78
170	470585,78	2243691,68
171	470563,74	2243722,85
172	470536,22	2243760,49
173	470520,48	2243780,13
174	470507,29	2243796,26
175	470496,78	2243810
176	470479,6	2243833,53
177	470459,11	2243860,48
178	470441,85	2243883,15
179	470424,27	2243906,38
180	470404,76	2243933,75
181	470392,5	2243949,13
182	470381,05	2243965,65
183	470363,61	2243989,15
184	470359,94	2243996,17
185	470342,49	2244019,56
186	470336,5	2244014,26
187	470353,96	2243990,86
188	470357,62	2243983,84
189	470375,07	2243960,34
190	470386,52	2243943,83
191	470398,77	2243928,44
192	470418,28	2243901,07
193	470435,86	2243877,84
194	470453,12	2243855,18
195	470473,61	2243828,23
196	470490,79	2243804,7
197	470501,3	2243790,95
198	470514,49	2243774,82
199	470530,23	2243755,18
200	470557,76	2243717,55
201	470579,79	2243686,37
202	470579,17	2243675,16
203	470543,94	2243650,52
204	470517,66	2243630,28
205	470494	2243611,67
206	470473,69	2243594,85
207	470454,57	2243578,75
208	470431,5	2243559,76
209	470411,62	2243542,55
210	470405,07	2243545,26
211	470384,78	2243572,29
212	470368,94	2243597,17
213	470361,18	2243613,99
214	470350,77	2243631,61
215	470338,83	2243650,55
216	470323,41	2243673,28
217	470308,83	2243691,26
218	470292,84	2243712,75
219	470278,09	2243731,25
220	470262,84	2243749,11
221	470246,51	2243768,73
222	470229,95	2243792,15
223	470206	2243824,03
224	470190,1	2243844,26
225	470180,77	2243856,14
226	470174,22	2243850,99
227	470242,96	2243759,98
228	470280,55	2243713,59
229	470316,79	2243665,71
230	470350,02	2243615,21
231	470380,48	2243564,04
232	470393,49	2243533,47
233	470387,7	2243523,3
234	470371,84	2243510,2
235	470353,86	2243495,67
236	470340,06	2243483,91
237	470314,3	2243462,26
238	470287,96	2243439,61
239	470264,82	2243420,98
240	470262,37	2243418,94
241	470267,37	2243412,7
242	470269,8	2243414,73
243	470292,95	2243433,35
244	470319,29	2243456
245	470345,04	2243477,65
246	470358,84	2243489,42
247	470376,83	2243503,95
248	470392,69	2243517,04
249	470395,01	2243517,82
250	470412,79	2243533,02
251	470432,02	2243508,38
252	470465,75	2243469,52
253	470506,56	2243415,59
254	470538,44	2243370,02
255	470564,47	2243331,92
1	470072,5	2243237,64
2	470097,22	2243271,53
3	470116,16	2243286,19
4	470130,91	2243298,76
5	470140,35	2243306,38
6	470157,7	2243320,55
7	470175,08	2243335,16
8	470193,13	2243350,27
9	470212,07	2243365,23
10	470218,67	2243371,12
11	470213,66	2243377,37
12	470207,08	2243371,49
13	470188,14	2243356,52
14	470170,1	2243341,42
15	470152,72	2243326,81
16	470135,37	2243312,64
17	470125,93	2243305,02
18	470111,17	2243292,45
19	470091,89	2243278,72
20	470059,78	2243269,55
21	470056,63	2243265,35
22	470040,21	2243285,12
23	470027,41	2243300,89
24	470016,02	2243312,55
25	470012,84	2243312,34
26	470004,58	2243312,81
27	470021,53	2243295,47
28	470034,33	2243279,69
29	470053,99	2243256,12
30	470054,86	2243248
31	470051,95	2243240,51
32	470036,77	2243227,37
33	470021,29	2243214,51
34	469990,82	2243188,55
35	469965,79	2243168,41
36	469941,72	2243149,03
37	469928,76	2243139,08
38	469912,07	2243126,59
39	469909,53	2243124,95
40	469901,96	2243136,01
41	469901,06	2243136,44
42	469888,5	2243152,61
43	469867,87	2243184,78
44	469852,54	2243209,88
45	469840,02	2243229,73
46	469835,68	2243236,37
47	469831,43	2243233,48
48	469829,06	2243231,86
49	469833,5	2243225,08
50	469846,03	2243205,24
51	469861,36	2243180,13
52	469873,32	2243160,98
53	469890,59	2243138,44
54	469902,78	2243120,64
55	469887,35	2243110,81
56	469898,11	2243102,91
57	469909,81	2243115,46
58	469920,21	2243122,94
59	469941,26	2243139,49
60	469966,71	2243159,46
61	469990,02	2243178,25
62	470009,03	2243194,04
63	470037,07	2243218,09
64	470060,98	2243239,36
1	469869,18	2243477,48
2	469883,1	2243489,6
3	469892,96	2243473,64
4	469902,61	2243459,76
5	469912,05	2243457,26
6	469918,4	2243452,39
7	469940,7	2243423,65
8	469953,7	2243405,02
9	469961,55	2243395,49
10	469969,48	2243396,94
11	469969,94	2243396,84
12	469970,22	2243396,78
13	469959,37	2243409,9
14	469946,37	2243428,53
15	469924,08	2243457,28
16	469917,74	2243463,6
17	469908,3	2243466,1
18	469898,64	2243478,53
19	469883,19	2243502,95
20	469869,65	2243491,54
21	469856,97	2243498,67
22	469850,02	2243505,15
23	469838,36	2243520,02
24	469836,85	2243531,51
25	469835,25	2243540,91
26	469836,61	2243546,54
27	469849,49	2243558,36
28	469857,36	2243558,77
29	469870,8	2243569,43
30	469880,72	2243577,48
31	469876,29	2243584,03
32	469847,9	2243560,88
33	469837,02	2243553,42
34	469830,5	2243548,35
35	469814,09	2243552,83
36	469796,1	2243576,54
37	469774,82	2243603,38
38	469760,24	2243622,28
39	469741,73	2243652
40	469732,08	2243667,56
41	469702,86	2243698,45
42	469691,29	2243719,02
43	469681,16	2243732,78
44	469675,67	2243739,59
45	469667,2	2243756,26
46	469659,18	2243773,55
47	469654,38	2243786,99
48	469647,67	2243785,58
49	469649,7	2243780,56
50	469663,66	2243746,14
51	469671,44	2243732,48
52	469686,39	2243713,13
53	469699,71	2243690,26
54	469707,81	2243680,12
55	469726,45	2243662,35
56	469736,44	2243647,09
57	469745,97	2243631,83
58	469757,32	2243613,78
59	469778,23	2243587,57
60	469794,4	2243566,92
61	469809,41	2243547,64
62	469815,01	2243540,77
63	469816,83	2243534,8
64	469831,77	2243519,76
1	470615,49	2242561,34
2	470624,48	2242570,5
3	470586,4	2242614,12
4	470547,62	2242661,68
5	470512,43	2242705,22
6	470476,53	2242749,73
7	470470,38	2242757,21
8	470467,35	2242754,46
9	470463,5	2242759,08
10	470466,57	2242761,86
11	470443,16	2242790,35
12	470418,69	2242820,1
13	470387,55	2242857,69
14	470333,61	2242923,51
15	470331,26	2242928
16	470324,67	2242920,16
17	470327,34	2242917,03
18	470381,51	2242851,09
19	470412,04	2242812,36
20	470436,57	2242783,26
21	470459,31	2242755,3
22	470463,43	2242759,01
23	470467,28	2242754,39
24	470463,11	2242750,62
25	470469,91	2242742,28
26	470506,33	2242698,11
27	470541,6	2242654,9
28	470580,32	2242607,44
1'	472410,37	2242967,12
2'	472410,14	2242975,11
3'	472389,08	2242975,18
4'	472388,1	2243010,51
5'	472380,89	2243008,81
6'	472382,78	2242941,48
7'	472383,97	2242888,2
8'	472385,23	2242836,27
9'	472387,05	2242759,68
10'	472387,53	2242738,84
11'	472388,42	2242702,3
12'	472389,22	2242665,04
13'	472390,22	2242625,78
14'	472390,83	2242604,1
15'	472392,16	2242547,12
16'	472393,04	2242509,12
17'	472393,82	2242470,03
18'	472394,52	2242451,32
19'	472395,58	2242434,89
20'	472402,92	2242434,31
21'	472401,3	2242460,68
22'	472414,61	2242463,55
23'	472414,18	2242496,8
24'	472400,4	2242497,16
25'	472398,19	2242589,09
26'	472395,89	2242680,93
27'	472394,6	2242746,22
28'	472393,71	2242817,77
29'	472391,18	2242888,26
30'	472389,28	2242967,19
2'	472410,14	2242975,11
1'	472410,37	2242967,12
31'	472433,32	2242967,04
32'	472496,28	2242968,51
33'	472558,1	2242970,1
34'	472602,78	2242971,04
35'	472602,57	2242978,97
36'	472557,89	2242978,1
37'	472496,08	2242976,5
38'	472433,11	2242975,04
5'	472380,89	2243008,81
4'	472388,1	2243010,51
39'	472387,97	2243015,23
40'	472401,34	2243018,82
41'	472401,08	2243051,04
42'	472386,75	2243051,8
43'	472384,64	2243140,9
44'	472381,59	2243238,54
45'	472380,45	2243291,52
46'	472374,18	2243290,72
47'	472373,29	2243290,67
48'	472375,28	2243212,16
49'	472365,19	2243211,24
50'	472365,44	2243204,42
51'	472375,46	2243205,36
52'	472376,88	2243152,42
53'	472379,06	2243071,54
54'	472380,41	2243025,74
29	472307,91	2243886,35
28	472315,46	2243887,17
55'	472314,67	2243893,61
56'	472322,87	2243908,82
57'	472318,77	2243949,19
58'	472313,75	2243951,36
59'	472298,04	2243949,66
60'	472280,46	2243945,12
61'	472254,32	2243942,77
62'	472229,8	2243941,21
63'	472186,06	2243934,84
64'	472167,61	2243935,56
65'	472147,63	2243933,4
66'	472150,88	2243902,27
67'	472232,51	2243910,89
68'	472278,44	2243915,76
69'	472303,85	2243918,46
70'	470418,98	2243173,28
71'	470419,1	2243173,37
72'	470429,31	2243181,19
73'	470432,5	2243183,63
74'	470433,06	2243184,06
75'	470436,24	2243186,49
76'	470443,91	2243192,37
77'	470450,28	2243184,23
78'	470457,75	2243190,3
79'	470483,36	2243210,67
80'	470509,43	2243232,45
81'	470540,94	2243257,17
82'	470573,28	2243282,41
83'	470591,87	2243297,45
84'	470600,42	2243304,11
85'	470603,17	2243290,79
86'	470609,37	2243283,23
87'	470614,77	2243287,64
88'	470608,15	2243295,71
89'	470605,27	2243307,77
90'	470609,56	2243310,54
91'	470622,82	2243323,12
92'	470639,1	2243335,65
93'	470653,75	2243348,6
94'	470668,09	2243360,23
95'	470681,58	2243372,02
96'	470695,04	2243382,49
97'	470712,92	2243397,62
98'	470725,49	2243409,27
99'	470739,52	2243420,77
100'	470749,51	2243430,63
101'	470756,62	2243432,46
102'	470766,69	2243419,32
103'	470768	2243420,5
104'	470772,22	2243424,25
105'	470760,64	2243439,04
106'	470751,48	2243448,89
107'	470751,8	2243449,17
108'	470777,34	2243474,19
109'	470820,7	2243512,11
110'	470849,89	2243536,82
111'	470870,28	2243554,47
112'	470897,95	2243577,97
113'	470923,22	2243599,39
114'	470934,45	2243603,32
115'	470950,64	2243616,15
116'	470974,8	2243632,84
117'	471004,26	2243652,63
118'	471025,08	2243665,42
119'	471046,79	2243678,09
120'	471070,57	2243689,59
121'	471075,76	2243700,19
122'	471112,59	2243720,84
123'	471137,45	2243718,51
124'	471143,5	2243706,42
125'	471148,09	2243696,12
126'	471156,14	2243700,37
127'	471136,07	2243744,16
128'	471128,69	2243758,25
78	471128,51	2243758,16
129'	471121,6	2243754,51
130'	471126,45	2243745,23
131'	471102,59	2243731,88
132'	471076,96	2243719,01
133'	471060,36	2243709,12
134'	471034,35	2243694,1
135'	471018,89	2243683,77
136'	471001,59	2243668,63
137'	470996,76	2243665,39
138'	470981,46	2243653,5
139'	470961,85	2243638,96
140'	470938,37	2243620,91
141'	470917,83	2243606,05
142'	470895,76	2243587,05
143'	470866,81	2243562,35
144'	470845	2243543,63
145'	470829,06	2243529,84
146'	470809,15	2243512,46
147'	470793,75	2243499,33
148'	470774,81	2243483,13
149'	470756,51	2243467,04
150'	470745,1	2243453,91
151'	470733,96	2243459,62
152'	470726,83	2243469,51
153'	470721,29	2243464,58
154'	470730,08	2243452,59
155'	470734,08	2243445,01
156'	470705,76	2243419,55
157'	470680,39	2243400,14
158'	470655,5	2243376,47
159'	470629,03	2243353,61
160'	470603,11	2243331,85
161'	470583,92	2243316,59
162'	470571,15	2243334,63
163'	470565,7	2243330,18
164'	470578,53	2243312,19
165'	470574,29	2243308,8
166'	470567,4	2243303,01
167'	470560,57	2243301,26
168'	470531,53	2243277,56
169'	470520	2243268,98
170'	470499,21	2243251,19
171'	470485,23	2243239,91
172'	470469,67	2243226,38
173'	470453,03	2243212,12
174'	470430,54	2243193,57
175'	470413,97	2243179,53
176'	470450,28	2243184,22
76'	470443,91	2243192,37
75'	470436,24	2243186,49
74'	470433,06	2243184,06
73'	470432,5	2243183,63
72'	470429,31	2243181,19
71'	470419,1	2243173,37
177'	470418,97	2243173,27
178'	470426,01	2243164,5
179'	470218,67	2243371,13
180'	470232,12	2243383,14
181'	470252,01	2243399,83
182'	470267,37	2243412,69
183'	470265,51	2243415,02
184'	470262,37	2243418,93
185'	470247,03	2243406,09
186'	470227,13	2243389,4
187'	470213,67	2243377,37
25	470012,84	2243312,34
188'	470016,01	2243312,56
189'	470008,81	2243319,92
190'	469999,74	2243329,36
191'	469999,11	2243335,3
192'	470002,7	2243348,28
193'	470004,04	2243358,95
194'	469998,94	2243363,81
195'	469979,15	2243385,98
12	469970,22	2243396,78
11	469969,94	2243396,84
10	469969,48	2243396,94
196'	469961,57	2243395,49
197'	469973,47	2243381,09
198'	469992,09	2243358,32
199'	469994,89	2243354,18
200'	469993,36	2243345,12
201'	469990,11	2243334,15
202'	469993,86	2243323,94
203'	470002,93	2243314,5
26	470004,58	2243312,81
204'	470872,04	2241833,05
5	470778,15	2241950,62
4	470736,59	2241999,83
3	470732,1	2241996,03
2	470728,31	2242000,32
1	470732,87	2242004,25
205'	470700,87	2242042,09
206'	470670,68	2242076,71
207'	470670,03	2242077,45
208'	470669,3	2242078,29
209'	470640	2242111,89
210'	470633,54	2242119,69
211'	470599,91	2242160,05
212'	470609,49	2242166,7
124	470607,12	2242169,47
213'	470603,2	2242174,04
214'	470585,02	2242163,1
215'	470630,56	2242110,72
216'	470662,95	2242072
217'	470692,02	2242038,2
218'	470714,91	2242012,13
219'	470737,22	2241983,83
220'	470759,25	2241956,12
221'	470781,94	2241928,75
222'	470806,99	2241898,8
223'	470827,93	2241873,89
224'	470849,67	2241847,97
225'	470861,82	2241831,69
226'	470861,33	2241825,45
227'	470854,19	2241809,91
228'	470858,67	2241804,37
229'	470871,15	2241828,01
47'	472373,29	2243290,67
46'	472374,18	2243290,72
45'	472380,45	2243291,52
230'	472379,68	2243327,07
231'	472378,65	2243391,24
232'	472375,66	2243436,49
233'	472366,12	2243435,76
234'	472370,47	2243378,39
235'	472372,77	2243311,31
48	469829,06	2243231,86
47	469831,43	2243233,48
236'	469835,67	2243236,37
237'	469826,94	2243249,69
238'	469820,43	2243245,05
239'	470642,54	2242549,81
2	470624,48	2242570,5
1	470615,49	2242561,34
242'	470630,83	2242541,24
24	470463,11	2242750,62
23	470467,28	2242754,39
22	470463,43	2242759,01
21	470459,31	2242755,3
7	470470,38	2242757,21
10	470466,57	2242761,86
9	470463,5	2242759,08
8	470467,35	2242754,46

						4432–ПМ–3–ГЧ		
						Строительство сетей освещения в селе Сергиевск муниципального района Сергиевский		
Изм.	Кол.уч.	Лист	N док.	Подпись	Дата			
							Стадия	Лист	Листов
								16	
Рук.пр.отд.		Завьялова				Перечень координат характерных точек границ зон планируемого размещения проектируемого объекта, границы отвода земельного участка	МУП "АрхПроект" г. Отрадный 2020г.	
Разраб.		Хивинцева						
Н. контр.		Моисеева						