


**Схема согласования места размещения объекта строительства АО "Самарнефтегаз":
5600П "Сбор нефти и газа со скважины № 81 Успенского месторождения"
на территории муниципального района Сергиевский в границах сельского поселения Сергиевск**

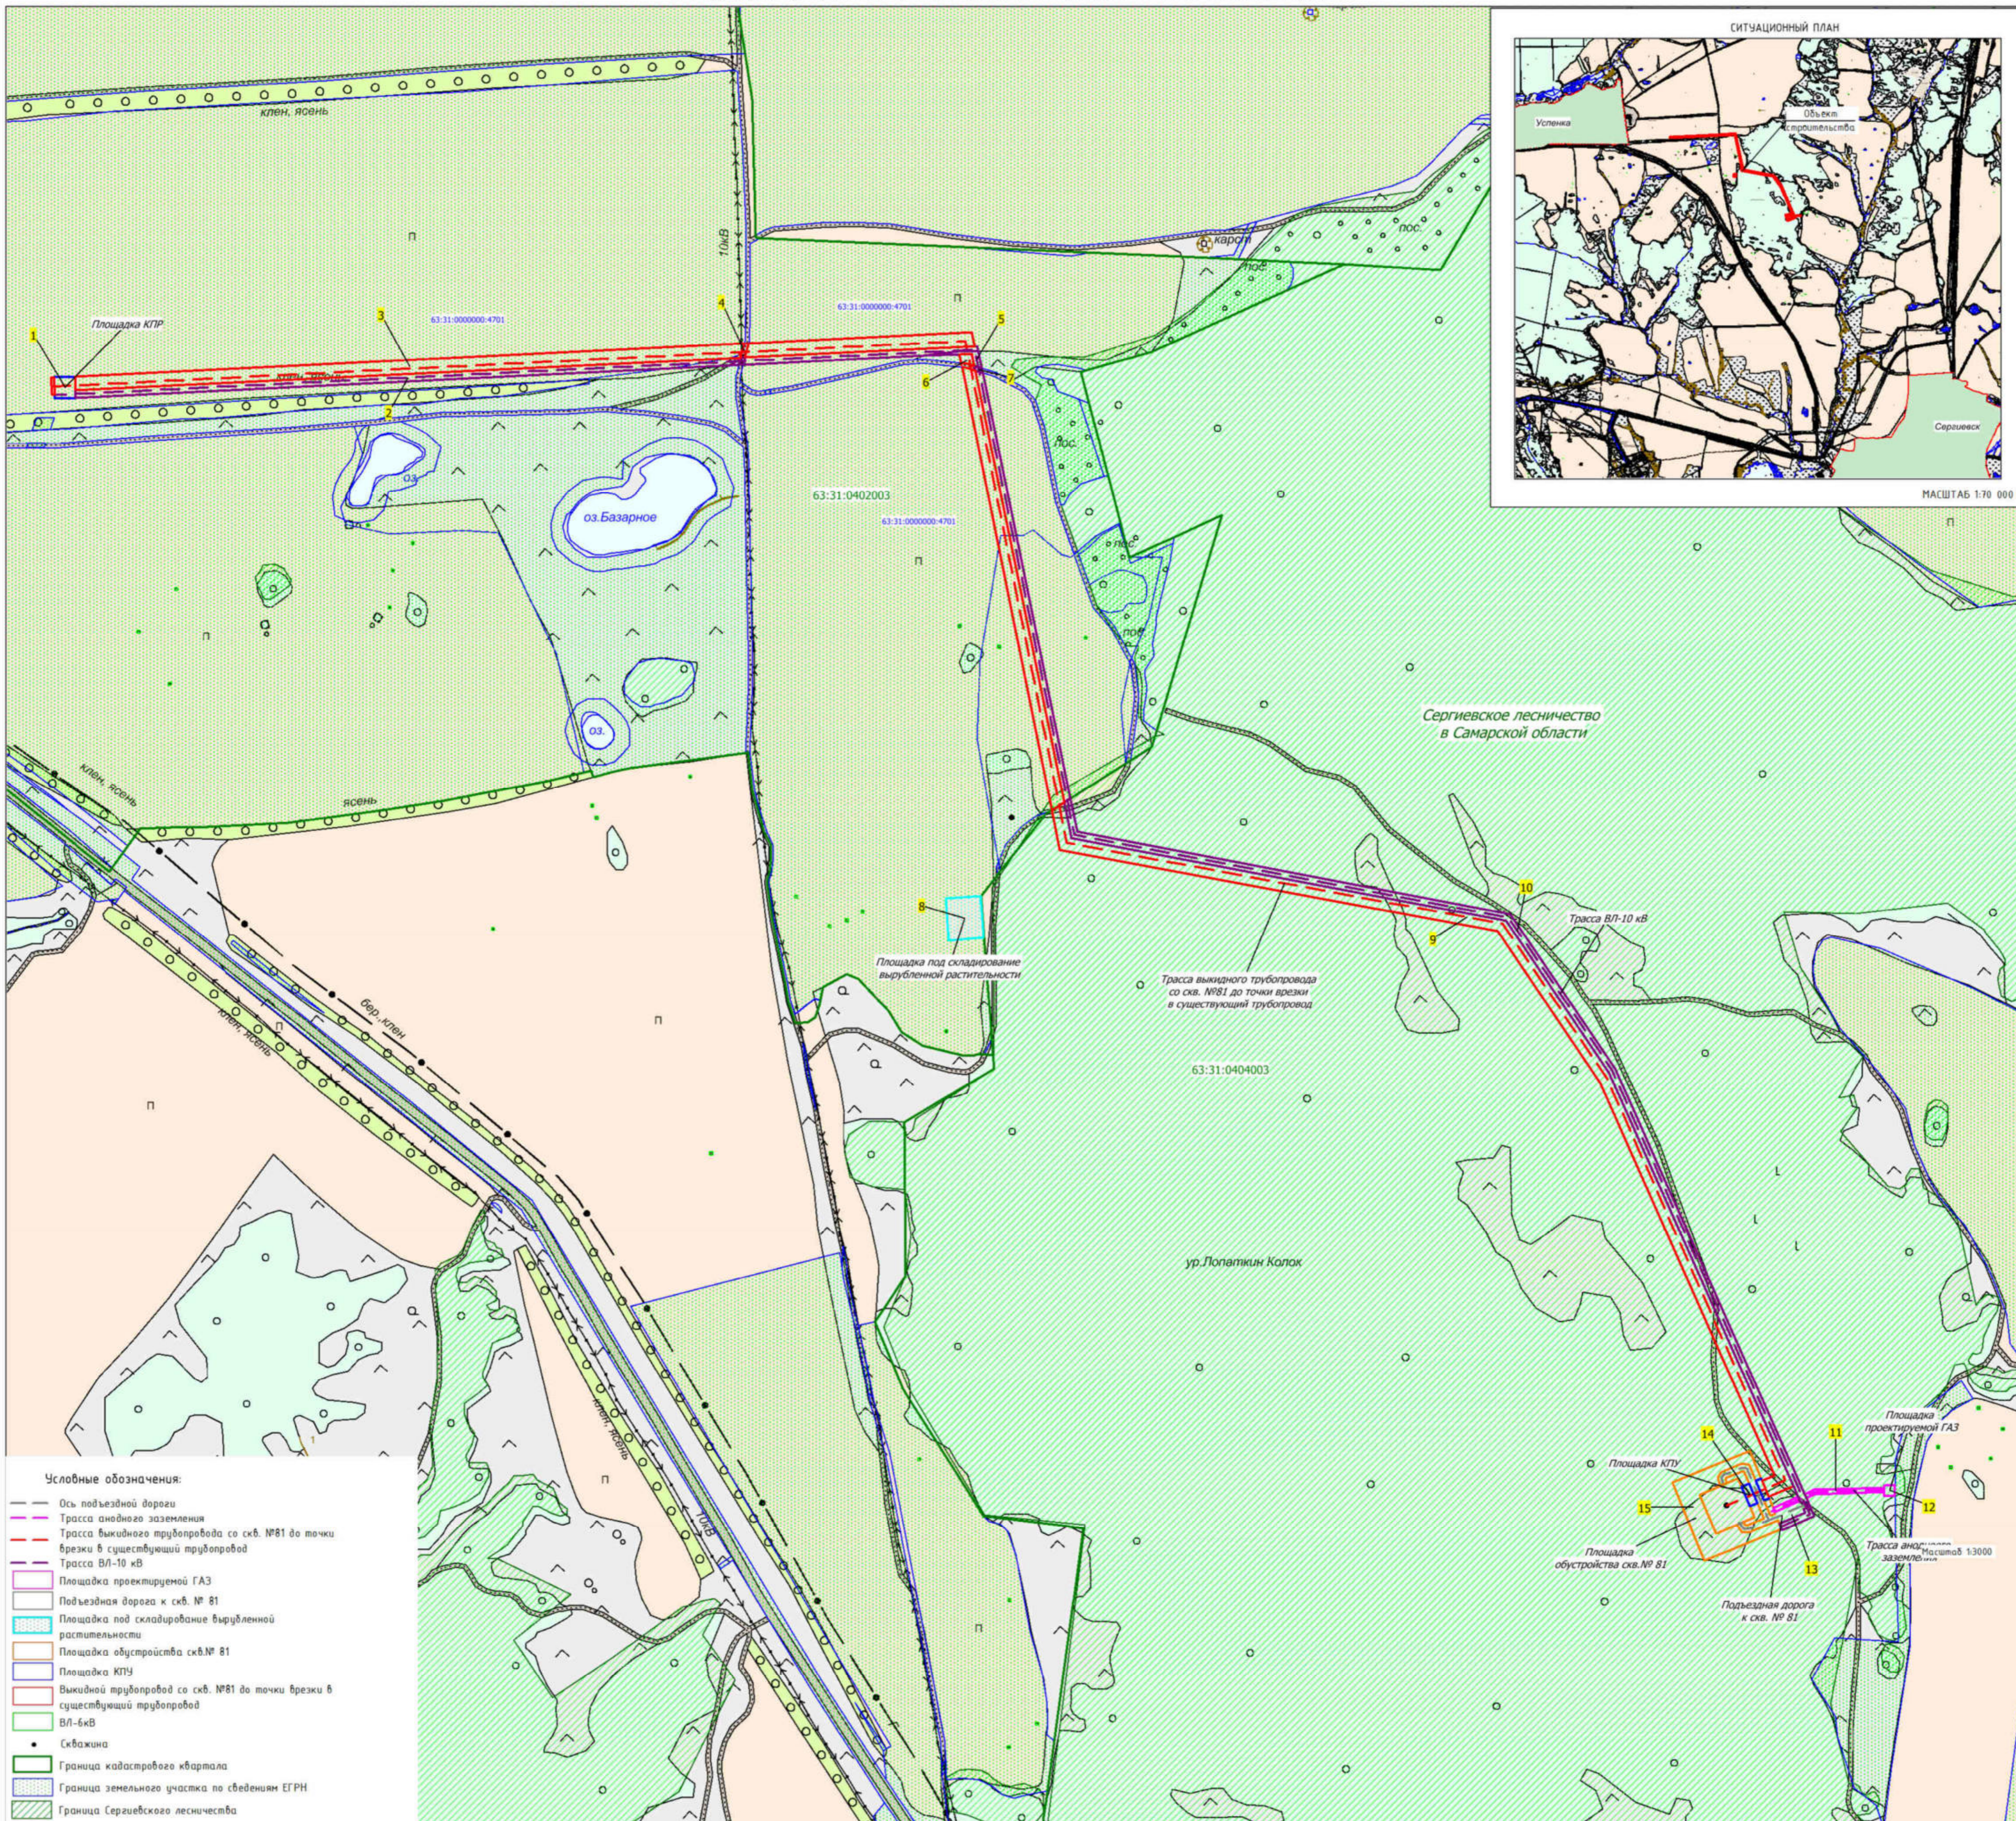

- Условные обозначения:**
- Ось подъездной дороги
 - Трасса анодного заземления
 - Трасса выкидного трубопровода со скв. №81 до точки врезки в существующий трубопровод
 - Трасса ВЛ-10 кВ
 - Площадка проектируемой ГАЗ
 - Подъездная дорога к скв. № 81
 - Площадка под складирование вырубленной растительности
 - Площадка обустройства скв. № 81
 - Площадка КТП
 - Выкидной трубопровод со скв. №81 до точки врезки в существующий трубопровод
 - ВЛ-6кВ
 - Скважина
 - Граница кадастрового квартала
 - Граница земельного участка по сведениям ЕГРН
 - Граница Сергиевского лесничества

№	Кадастровый квартал	Кадастровый номер ЗУ	Образуемый ЗУ	Наименование сооружения	Категория земель	Вид разрешенного использования	Правообладатель ЗУ	Местоположение ЗУ	Площадь кв. м	Уддия
1	63:31:0402003	63:31:0000000-4701	:4701/чз1	Площадка КТП	Земли сельскохозяйственного назначения	для ведения сельскохозяйственной деятельности	Кузмин А.Ю. Чельщиков Н.К. Кандраева О.В.	Самарская область, Сергиевский район, в границах колхоза "Партизан"	902	Пашня
2	63:31:0402003	63:31:0000000-4701	:4701/чз1	ВЛ-10 кВ	Земли сельскохозяйственного назначения	для ведения сельскохозяйственной деятельности	Кузмин А.Ю. Чельщиков Н.К. Кандраева О.В.	Самарская область, Сергиевский район, в границах колхоза "Партизан"	19 186	Пашня
3	63:31:0402003	63:31:0000000-4701	:4701/чз1	Выкидной трубопровод со скв. №81 до точки врезки в существующий трубопровод	Земли сельскохозяйственного назначения	для ведения сельскохозяйственной деятельности	Кузмин А.Ю. Чельщиков Н.К. Кандраева О.В.	Самарская область, Сергиевский район, в границах колхоза "Партизан"	37 579	Пашня
4	63:31:0402003	63:31:0402003-3У6	:3У6	Выкидной трубопровод со скв. №81 до точки врезки в существующий трубопровод	Земли сельскохозяйственного назначения	Трубопроводный транспорт	Администрация муниципального района Сергиевский Самарской области	Самарская область, Сергиевский район, в границах с/п Сергиевск	244	Дорога
5	63:31:0402003	63:31:0000000-4701	:4701/чз1	ВЛ-10 кВ	Земли сельскохозяйственного назначения	для ведения сельскохозяйственной деятельности	Кузмин А.Ю. Чельщиков Н.К. Кандраева О.В.	Самарская область, Сергиевский район, в границах колхоза "Партизан"	445	Дорога
6	63:31:0402003	63:31:0000000-4701	:4701/чз1	Выкидной трубопровод со скв. №81 до точки врезки в существующий трубопровод	Земли сельскохозяйственного назначения	для ведения сельскохозяйственной деятельности	Кузмин А.Ю. Чельщиков Н.К. Кандраева О.В.	Самарская область, Сергиевский район, в границах колхоза "Партизан"	262	Дорога
7	63:31:0402003	63:31:0402003-3У7	:3У7	ВЛ-10 кВ	Земли сельскохозяйственного назначения	Трубопроводный транспорт	Администрация муниципального района Сергиевский Самарской области	Самарская область, Сергиевский район, в границах с/п Сергиевск	132	Дорога
8	63:31:0402003	63:31:0000000-4701	:4701/чз1	Площадка складирования вырубленной растительности	Земли сельскохозяйственного назначения	для ведения сельскохозяйственной деятельности	Кузмин А.Ю. Чельщиков Н.К. Кандраева О.В.	Самарская область, Сергиевский район, в границах колхоза "Партизан"	3 000	Пашня
9	63:31:0404003	63:31:0404003-3У7	:3У7	Выкидной трубопровод со скв. №81 до точки врезки в существующий трубопровод	Земли лесного фонда	Трубопроводный транспорт	РФ	Самарская область, Сергиевский район, в границах с/п Сергиевск	29 930	ГЛФ
10	63:31:0404003	63:31:0404003-3У1	:3У1	ВЛ-10 кВ	Земли лесного фонда	Трубопроводный транспорт	РФ	Самарская область, Сергиевский район, в границах с/п Сергиевск	16 767	ГЛФ
11	63:31:0404003	63:31:0404003-3У1	:3У1	Трасса анодного заземления	Земли лесного фонда	Трубопроводный транспорт	РФ	Самарская область, Сергиевский район, в границах с/п Сергиевск	924	ГЛФ
12	63:31:0404003	63:31:0404003-3У1	:3У1	Площадка проектируемой ГАЗ	Земли лесного фонда	Трубопроводный транспорт	РФ	Самарская область, Сергиевский район, в границах с/п Сергиевск	225	ГЛФ
13	63:31:0404003	63:31:0404003-3У2	:3У2	Подъездная дорога к скв. № 81	Земли лесного фонда	Трубопроводный транспорт	РФ	Самарская область, Сергиевский район, в границах с/п Сергиевск	2 632	ГЛФ
14	63:31:0404003	63:31:0404003-3У1	:3У1	Площадка КТП	Земли лесного фонда	Трубопроводный транспорт	РФ	Самарская область, Сергиевский район, в границах с/п Сергиевск	602	ГЛФ
15	63:31:0404003	63:31:0404003-3У1	:3У1	Площадка обустройства скв. № 81	Земли лесного фонда	Трубопроводный транспорт	РФ	Самарская область, Сергиевский район, в границах с/п Сергиевск	8 369	ГЛФ
Итого									121 199	
Итого земли неразграниченной собственности									59 825	

Наименование должностного лица организации	Условия согласования	Подпись, печать	Ф.И.О.
Главный маркшейдер АО "Самарнефтегаз"	Согласовано		Касеев М.В.
Зам. главного инженера по инженерным изысканиям и землеустроительным работам	Согласовано		Касеев Д.И.
Заместитель генерального директора по развитию предприятия АО "Самарнефтегаз"	Согласовано		Гладышев О.В.
Собственник земельного участка КН 63:100000000-4701	Согласовано		Кузмин А.Ю. Чельщиков Н.К. Кандраева О.В.

В составе объекта предусматриваются:

- земельный участок под выкидной трубопровод от скв. №81, протяженность 3658 м;
- земельный участок под ВЛ 6кВ от скв. №81, протяженность 3654 м;
- земельный участок под анодное заземление скв. №81, протяженность 168 м;
- земельный участок под обустройство скв. №81 площадью 8319 кв.м;
- земельный участок под подъездную дорогу к скв. №81, протяженность 240 м;
- земельный участок под размещение КТП скв. №81 площадью 602 кв.м;
- земельный участок под размещение КТП скв. №81 площадью 902 кв.м;
- земельный участок под размещение ГАЗ площадью 225 кв.м;
- земельный участок под вырубленную растительность площадью 3000 кв.м.

Заказчик : АО «Самарнефтегаз»				5600П		
Изм. Лист				5600П "Сбор нефти и газа со скважины № 81 Успенского месторождения" на территории муниципального района Сергиевский в границах сельского поселения Сергиевск		
Разработал	Вдовина М.Н.	Проверил	Чуденко М.А.	Схема согласования места размещения объекта	Страниц	Листов
					П	1 1
				Графическая часть Масштаб 1:5000	000 «СамарНИИнефть»	