Схема согласования места размещения для строительства объекта АО "Самаранефтегаз": 3985П "Техническое перевооружение УПН «Радаевская» (Нефтяные отстойники), 200 м3 (НО) - 2 шт.)", на территории муниципального района Сергиевский в границах сельского поселения Сергиевск.

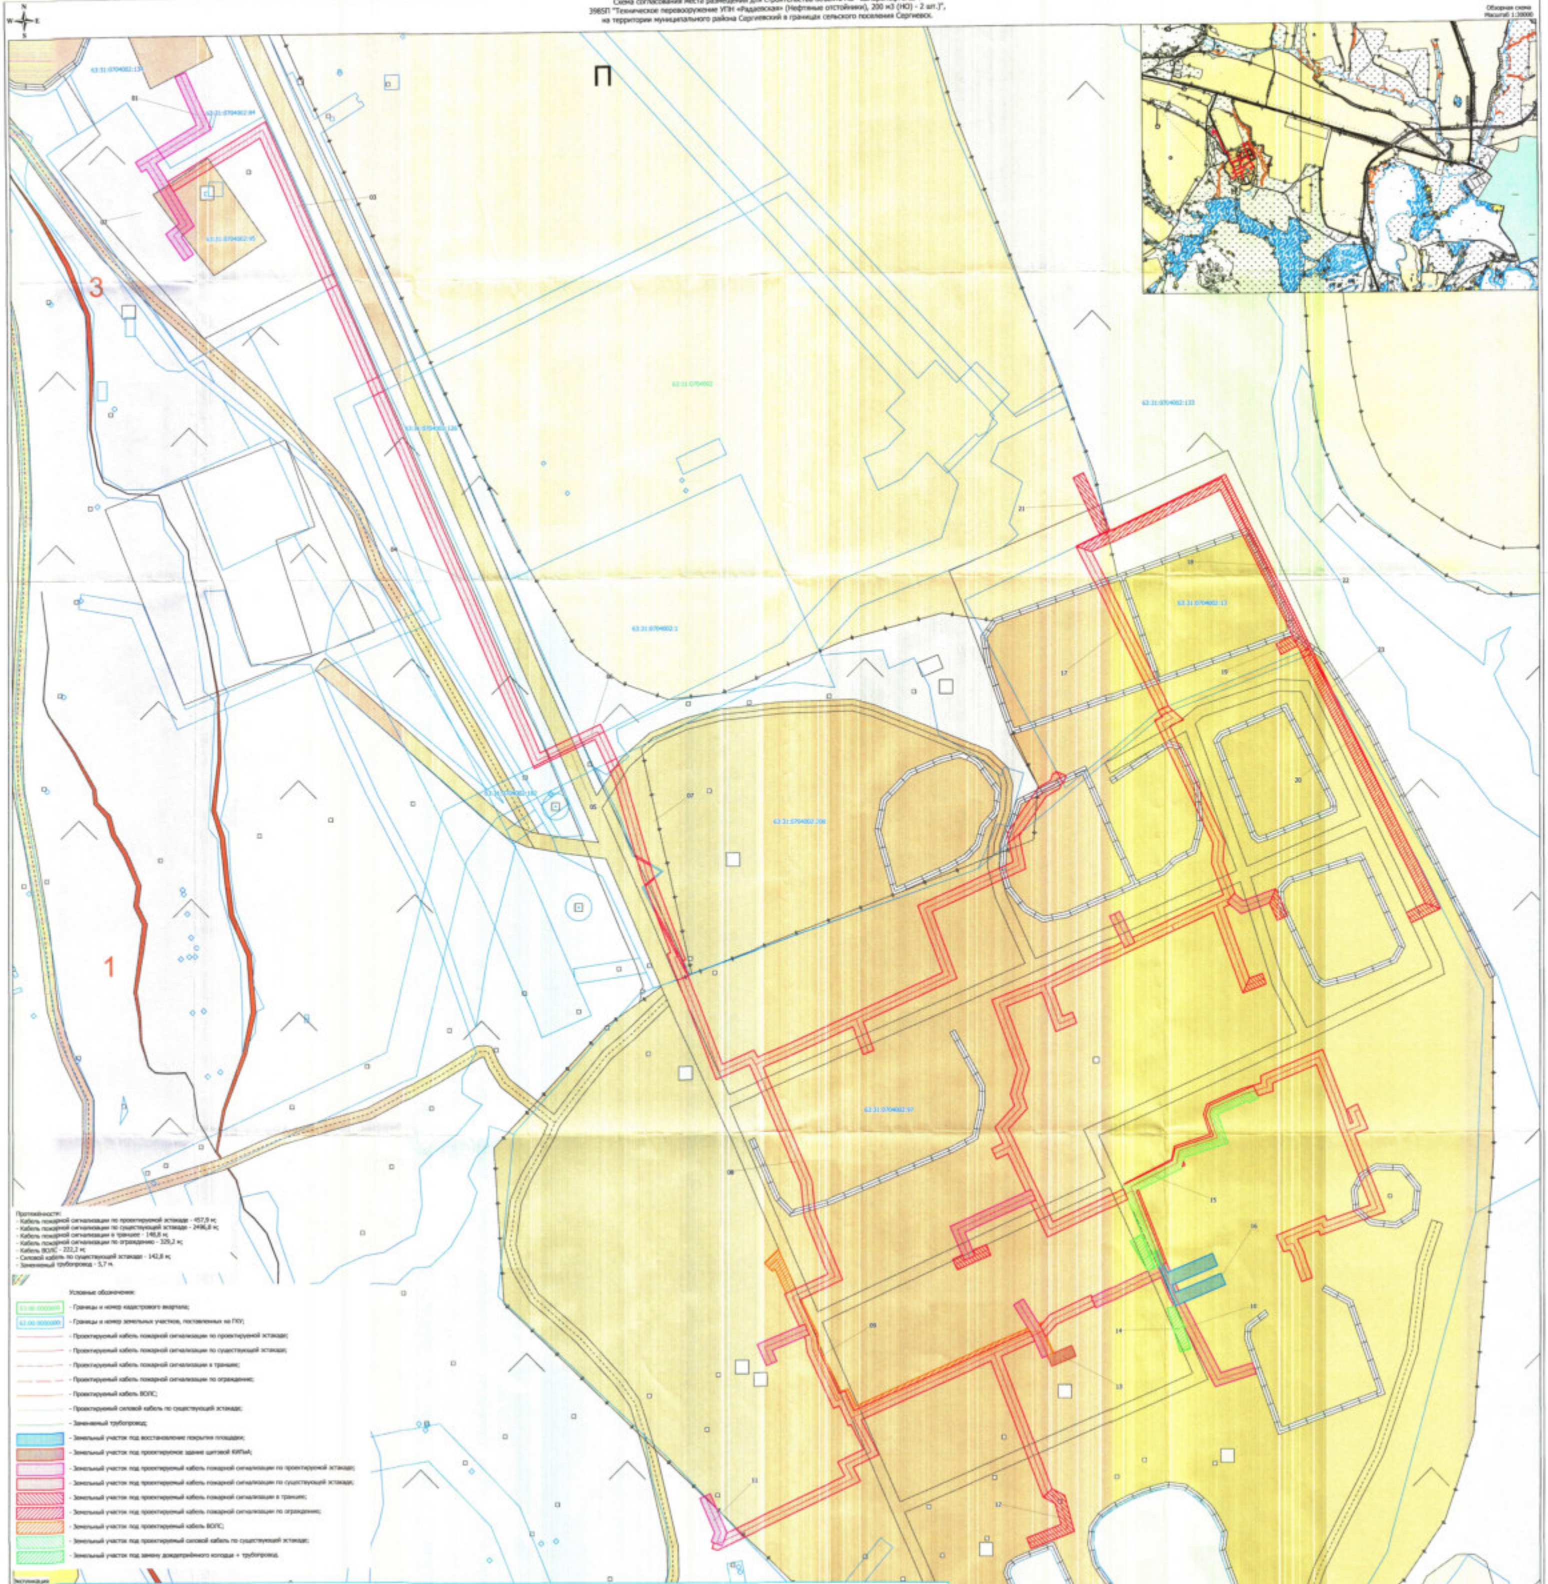

Протяжённости:
- Кабель пожарной сигнализации по проектируемой эстакаде - 457,9 м;
- Кабель пожарной сигнализации по существующей эстакаде - 2496,8 м;
- Кабель пожарной сигнализации в траншее - 148,8 м;
- Кабель пожарной сигнализации по ограждению - 329,2 м;
- Кабель ВОЛС - 222,2 м;
- Силовой кабель по существующей эстакаде - 142,8 м;
- Заменяемый трубопровод - 5,7 м.

Условные обозначения:

63:00:0000000	- Границы и номер кадастрового квартала;
63:00:0000000:00	- Границы и номер земельных участков, поставленных на ГКУ;
—	- Проектируемый кабель пожарной сигнализации по проектируемой эстакаде;
—	- Проектируемый кабель пожарной сигнализации по существующей эстакаде;
—	- Проектируемый кабель пожарной сигнализации в траншее;
– –	- Проектируемый кабель пожарной сигнализации по ограждению;
—	- Проектируемый кабель ВОЛС;
—	- Проектируемый силовой кабель по существующей эстакаде;
—	- Заменяемый трубопровод;
🟦	- Земельный участок под восстановление покрытия площадки;
🟫	- Земельный участок под проектируемое здание щитовой КИПиА;
▨	- Земельный участок под проектируемый кабель пожарной сигнализации по проектируемой эстакаде;
▨	- Земельный участок под проектируемый кабель пожарной сигнализации по существующей эстакаде;
▨	- Земельный участок под проектируемый кабель пожарной сигнализации в траншее;
▨	- Земельный участок под проектируемый кабель пожарной сигнализации по ограждению;
▨	- Земельный участок под проектируемый кабель ВОЛС;
▨	- Земельный участок под проектируемый силовой кабель по существующей эстакаде;
▨	- Земельный участок под замену дождеприёмного колодца + трубопровод.

Экспликация

Номер	Кадастровый_номер	Обозначение	Характеристика_части	Правообладатель	Категория	Разрешённое_использование	Местоположение	Площадь, кв.м
01	63:31:0704002:134	:134/чзу1	Земельный участок под проектируемый кабель пожарной сигнализации по проектируемой эстакаде	Земли гос. собственности	Земли сельскохозяйственного назначения	Для ведения сельскохозяйственной деятельности (земельные участки фонда перераспределения)	Российская Федерация, Самарская область, Сергиевский район, в границах колхоза "Волна революции" (РФП)	343
02	63:31:0000000:175 (единое землепользование)	:175/чзу1(1-2)	Земельный участок под проектируемый кабель пожарной сигнализации по проектируемой эстакаде	Земли РФ в аренде ООО "Кинельский склад"	Земли промышленности, энергетики, транспорта, связи, радиовещания, телевидения, информатики, земли для обеспечения космической деятельности, земли обороны, безопасности и земли иного специального назначения	Для эксплуатации Радаевского месторождения нефти (для размещения производственных объектов на Радаевском месторождении нефти)	в 6 км западнее р.ц. Сергиевск, на землях колхоза/артель/ Красное Чекалино, СПК "Красный", колхоза "Волна Революции" и Сергиевского лесхоза	439
03	63:31:0000000:175 (единое землепользование)	:175/чзу2(1-4)	Земельный участок под проектируемый кабель пожарной сигнализации по существующей эстакаде	Земли РФ в аренде ООО "Кинельский склад"	Земли промышленности, энергетики, транспорта, связи, радиовещания, телевидения, информатики, земли для обеспечения космической деятельности, земли обороны, безопасности и земли иного специального назначения	Для эксплуатации Радаевского месторождения нефти (для размещения производственных объектов на Радаевском месторождении нефти)	в 6 км западнее р.ц. Сергиевск, на землях колхоза/артель/ Красное Чекалино, СПК "Красный", колхоза "Волна Революции" и Сергиевского лесхоза	1 141
04	63:31:0704002	:ЗУ1(1-10)	Земельный участок под проектируемый кабель пожарной сигнализации по существующей эстакаде	Земли неразграниченной гос. собственности	Земли сельскохозяйственного назначения	Для трубопроводного транспорта	Самарская обл., Сергиевский р-н, с.п. Сергиевск	1 994
05	63:31:0704002:182	:182/чзу1(1-2)	Земельный участок под проектируемый кабель пожарной сигнализации по существующей эстакаде	Земли гос. собственности	Земли сельскохозяйственного назначения	Для ведения сельскохозяйственной деятельности	Российская Федерация, Самарская обл., для строительства объекта: "ВЛ-6 кВ" в составе проекта "Реконструкция Радаевской УПН"	187
06	63:31:0704002:1	:1/чзу1(1-2)	Земельный участок под проектируемый кабель пожарной сигнализации по существующей эстакаде	Земли РФ в аренде ООО "Кинельский склад"	Земли промышленности, энергетики, транспорта, связи, радиовещания, телевидения, информатики, земли для обеспечения космической деятельности, земли обороны, безопасности и земли иного специального назначения	Для эксплуатации пункта налива на УПН Радаевского месторождения нефти	Российская Федерация, Самарская область, УПН Радаевского месторождения нефти в границах РФП колхоза "Волна Революции"	83
07	63:31:0704002:208 (арендный)	:208/чзу1(1-2)	Земельный участок под проектируемый кабель пожарной сигнализации по существующей эстакаде	Земли гос. собственности	Земли сельскохозяйственного назначения	Для строительства объекта ОАО "Самаранефтегаз": "Установка окислительной очистки нефти от сероводорода и легких меркаптанов на УПН "Радаевская"	Российская Федерация, Самарская область, Сергиевский район, в границах сельского поселения Сергиевск, на северной границе существующей УПН "Радаевская"	498
08	63:31:0704002:97	:97/чзу1(1-6)	Земельный участок под проектируемый кабель пожарной сигнализации по существующей эстакаде	Земли РФ в аренде ООО "Кинельский склад"	Земли промышленности, энергетики, транспорта, связи, радиовещания, телевидения, информатики, земли для обеспечения космической деятельности, земли обороны, безопасности и земли иного специального назначения	Для эксплуатации Радаевского месторождения нефти (для размещения центрального сборного пункта на Радаевском месторождении нефти)	Самарская область, Сергиевский район, Радаевское месторождение нефти, в границах колхоза "Волна Революции"	9 474
09	63:31:0704002:97	:97/чзу2(1-4)	Земельный участок под проектируемый кабель ВОЛС	Земли РФ в аренде ООО "Кинельский склад"	Земли промышленности, энергетики, транспорта, связи, радиовещания, телевидения, информатики, земли для обеспечения космической деятельности, земли обороны, безопасности и земли иного специального назначения	Для эксплуатации Радаевского месторождения нефти (для размещения центрального сборного пункта на Радаевском месторождении нефти)	Самарская область, Сергиевский район, Радаевское месторождение нефти, в границах колхоза "Волна Революции"	429
10	63:31:0704002:97	:97/чзу3(1-9)	Земельный участок под проектируемый кабель пожарной сигнализации по проектируемой эстакаде	Земли РФ в аренде ООО "Кинельский склад"	Земли промышленности, энергетики, транспорта, связи, радиовещания, телевидения, информатики, земли для обеспечения космической деятельности, земли обороны, безопасности и земли иного специального назначения	Для эксплуатации Радаевского месторождения нефти (для размещения центрального сборного пункта на Радаевском месторождении нефти)	Самарская область, Сергиевский район, Радаевское месторождение нефти, в границах колхоза "Волна Революции"	1 699
11	63:31:0704002	:ЗУ2	Земельный участок под проектируемый кабель пожарной сигнализации по проектируемой эстакаде	Земли неразграниченной гос. собственности	Земли сельскохозяйственного назначения	Для трубопроводного транспорта	Самарская обл., Сергиевский р-н, с.п. Сергиевск	149
12	63:31:0704002:97	:97/чзу4(1-5)	Земельный участок под проектируемый кабель пожарной сигнализации в траншее	Земли РФ в аренде ООО "Кинельский склад"	Земли промышленности, энергетики, транспорта, связи, радиовещания, телевидения, информатики, земли для обеспечения космической деятельности, земли обороны, безопасности и земли иного специального назначения	Для эксплуатации Радаевского месторождения нефти (для размещения центрального сборного пункта на Радаевском месторождении нефти)	Самарская область, Сергиевский район, Радаевское месторождение нефти, в границах колхоза "Волна Революции"	591
13	63:31:0704002:97	:97/чзу5	Земельный участок под проектируемое здание щитовой КИПиА	Земли РФ в аренде ООО "Кинельский склад"	Земли промышленности, энергетики, транспорта, связи, радиовещания, телевидения, информатики, земли для обеспечения космической деятельности, земли обороны, безопасности и земли иного специального назначения	Для эксплуатации Радаевского месторождения нефти (для размещения центрального сборного пункта на Радаевском месторождении нефти)	Самарская область, Сергиевский район, Радаевское месторождение нефти, в границах колхоза "Волна Революции"	84
14	63:31:0704002:97	:97/чзу6(1-2)	Земельный участок под замену дождеприёмного колодца + трубопровод	Земли РФ в аренде ООО "Кинельский склад"	Земли промышленности, энергетики, транспорта, связи, радиовещания, телевидения, информатики, земли для обеспечения космической деятельности, земли обороны, безопасности и земли иного специального назначения	Для эксплуатации Радаевского месторождения нефти (для размещения центрального сборного пункта на Радаевском месторождении нефти)	Самарская область, Сергиевский район, Радаевское месторождение нефти, в границах колхоза "Волна Революции"	228
15	63:31:0704002:97	:97/чзу7	Земельный участок под проектируемый силовой кабель по существующей эстакаде	Земли РФ в аренде ООО "Кинельский склад"	Земли промышленности, энергетики, транспорта, связи, радиовещания, телевидения, информатики, земли для обеспечения космической деятельности, земли обороны, безопасности и земли иного специального назначения	Для эксплуатации Радаевского месторождения нефти (для размещения центрального сборного пункта на Радаевском месторождении нефти)	Самарская область, Сергиевский район, Радаевское месторождение нефти, в границах колхоза "Волна Революции"	835
16	63:31:0704002:97	:97/чзу8	Земельный участок под восстановление покрытия площадки	Земли РФ в аренде ООО "Кинельский склад"	Земли промышленности, энергетики, транспорта, связи, радиовещания, телевидения, информатики, земли для обеспечения космической деятельности, земли обороны, безопасности и земли иного специального назначения	Для эксплуатации Радаевского месторождения нефти (для размещения центрального сборного пункта на Радаевском месторождении нефти)	Самарская область, Сергиевский район, Радаевское месторождение нефти, в границах колхоза "Волна Революции"	430
17	63:31:0704002:13	:13/чзу1(1-2)	Земельный участок под проектируемый кабель пожарной сигнализации по существующей эстакаде	Земли гос. собственности в аренде АО "Самаранефтегаз"	Земли промышленности, энергетики, транспорта, связи, радиовещания, телевидения, информатики, земли для обеспечения космической деятельности, земли обороны, безопасности и земли иного специального назначения	Для использования двух технологических резервуаров V = 3000 куб.м. каждый	Российская Федерация, Самарская область, муниципальный район Сергиевский, сельское поселение Сергиевск, в границах колхоза "Волна Революции"	569
18	63:31:0704002:13	:13/чзу2	Земельный участок под проектируемый кабель пожарной сигнализации по ограждению	Земли гос. собственности в аренде АО "Самаранефтегаз"	Земли промышленности, энергетики, транспорта, связи, радиовещания, телевидения, информатики, земли для обеспечения космической деятельности, земли обороны, безопасности и земли иного специального назначения	Для использования двух технологических резервуаров V = 3000 куб.м. каждый	Российская Федерация, Самарская область, муниципальный район Сергиевский, сельское поселение Сергиевск, в границах колхоза "Волна Революции"	826
19	63:31:0704002:13	:13/чзу3	Земельный участок под проектируемый кабель пожарной сигнализации в траншее	Земли гос. собственности в аренде АО "Самаранефтегаз"	Земли промышленности, энергетики, транспорта, связи, радиовещания, телевидения, информатики, земли для обеспечения космической деятельности, земли обороны, безопасности и земли иного специального назначения	Для использования двух технологических резервуаров V = 3000 куб.м. каждый	Российская Федерация, Самарская область, муниципальный район Сергиевский, сельское поселение Сергиевск, в границах колхоза "Волна Революции"	59
20	63:31:0704002	:ЗУ3(1-3)	Земельный участок под проектируемый кабель пожарной сигнализации по ограждению	Земли неразграниченной гос. собственности	Земли сельскохозяйственного назначения	Для трубопроводного транспорта	Самарская обл., Сергиевский р-н, с.п. Сергиевск	73
21	63:31:0704002	:ЗУ4	Земельный участок под проектируемый кабель пожарной сигнализации в траншее	Земли неразграниченной гос. собственности	Земли сельскохозяйственного назначения	Для трубопроводного транспорта	Самарская обл., Сергиевский р-н, с.п. Сергиевск	195
22	63:31:0704002:133	:133/чзу1	Земельный участок под проектируемый кабель пожарной сигнализации по ограждению	Земли гос. собственности	Земли сельскохозяйственного назначения	Для ведения сельскохозяйственной деятельности (земельные участки фонда перераспределения)	Российская Федерация, Самарская область, Сергиевский район, д. Студеный Ключ	262
23	63:31:0704002:97	:97/чзу9	Земельный участок под проектируемый кабель пожарной сигнализации по ограждению	Земли РФ в аренде ООО "Кинельский склад"	Земли промышленности, энергетики, транспорта, связи, радиовещания, телевидения, информатики, земли для обеспечения космической деятельности, земли обороны, безопасности и земли иного специального назначения	Для эксплуатации Радаевского месторождения нефти (для размещения центрального сборного пункта на Радаевском месторождении нефти)	Самарская область, Сергиевский район, Радаевское месторождение нефти, в границах колхоза "Волна Революции"	812
							Общая площадь:	21 400
							Общая площадь земель неразграниченной собственности:	2 411

Наименование должностного лица	Условия согласования	Подпись, печать	ФИО
Арендатор земельного участка с КН 63:31:0000000:175 ООО "Кинельский склад"	Согласовано		Генеральный директор ООО «Кинельский склад» Марченко А.В.
Арендатор земельного участка с КН 63:31:0704002:1 ООО "Кинельский склад"	Согласовано		Генеральный директор ООО «Кинельский склад» Марченко А.В.
Арендатор земельного участка с КН 63:31:0704002:97 ООО "Кинельский склад"	Согласовано		Генеральный директор ООО «Кинельский склад» Марченко А.В.
Главный маркшейдер АО "Самаранефтегаз"	Согласовано		Р.Ю. Костин
Заместитель Генерального директора АО "Самаранефтегаз" по развитию производства	Согласовано		О.В. Гладунов
Заместитель главного инженера по инженерным изысканиям и землеустроительным работам	Согласовано	Для документов	Д.А. Чечерин

Заказчик: АО «Самаранефтегаз»

3985П "Техническое перевооружение УПН «Радаевская» (Нефтяные отстойники), 200 м3 (НО) - 2 шт.)", на территории муниципального района Сергиевский в границах сельского поселения Сергиевск.

Изм.	Лист	№ документа	Подпись	Дата
Разработал	Семенихин В.Ю.			
Проверил	Чубакова М.А.			
Н.контроль				

Стадия	Лист	Листов
П	1	1

Схема согласования места размещения объекта
Масштаб 1:1000

ООО «СамараНИПИнефть»