ПРОЕКТ МЕЖЕВАНИЯ ТЕРРИТОРИИ. ОСНОВНАЯ ЧАСТЬ
ДЛЯ СТРОИТЕЛЬСТВА ОБЪЕКТА АО "САМАРАНЕФТЕГАЗ":
4985П «СБОР НЕФТИ И ГАЗА СО СКВАЖИН №№ 624, 625, 627 БОРОВСКОГО МЕСТОРОЖДЕНИЯ», НА ТЕРРИТОРИИ СЕЛЬСКОГО ПОСЕЛЕНИЯ СЕРГИЕВСК МУНИЦИПАЛЬНОГО РАЙОНА СЕРГИЕВСКИЙ САМАРСКОЙ ОБЛАСТИ

Каталог координат образуемых и изменяемых земельных участков и их частей

3	Площадь:	63101 кв.м.		
	Кадастровый номер:	63:31:0503003:ЗУ3		
	Собственник (правообладатель):	Администрация муниципального района Сергиевский		
	Разрешенное использование:	трубопроводный транспорт		
	Назначение:	Проектируемая площадка под обустройство		
№№ пун-кта	Дирекционный угол	Длина линии, м	X	Y
1	182 49 14	49.99	481098.46	251127.61
2	272 49 55	49.99	481048.53	251125.15
3	2 48 23	18.99	481051	251075.22
4	272 51 11	140.42	481069.97	251076.15
5	182 55 59	31.07	481076.96	250935.9
6	272 50 4	50.55	481045.93	250934.31
7	2 45 35	9.76	481048.43	250883.82
8	300 36 26	19.86	481058.18	250884.29
9	272 49 18	332.33	481068.29	250867.2
10	2 49 10	11.99	481084.65	250535.27
11	92 49 28	141.04	481096.63	250535.86
12	2 52 1	12	481099.68	250676.73
13	92 48 38	181.09	481101.66	250677.33
14	332 50 42	155.13	481092.78	250858.2
15	341 33 54	0.06	481230.81	250787.4
16	272 49 7	18.3	481230.87	250787.38
17	2 14 39	16.34	481231.77	250769.1
18	269 4 28	6.81	481248.1	250769.74
19	248 7 13	31.26	481247.99	250762.93
20	229 7 44	114.51	481236.34	250733.92
21	139 17 52	8.02	481161.41	250647.33
22	229 10 40	39.99	481155.33	250652.56
23	319 18 19	9.98	481129.19	250622.3
24	48 23 16	4.43	481136.76	250615.79
25	319 41 9	3.9	481139.7	250619.1
26	49 6 38	151.02	481142.67	250616.58
27	68 6 58	23.23	481241.53	250730.75
28	289 38 27	75.57	481250.19	250752.31
29	349 37 17	63.45	481275.59	250681.14
30	19 47 6	36.37	481338	250669.71
31	319 42 45	47.51	481372.22	250682.02
32	4 42 7	70.39	481408.46	250651.3
33	304 46 51	8.01	481478.61	250657.07
34	274 43 18	12.51	481483.18	250650.49
35	5 32 32	14.91	481484.21	250638.02
36	74 23 56	22.38	481499.05	250639.46
37	124 47 33	25.66	481505.07	250661.02
38	184 40 40	74.31	481490.43	250682.09
39	139 43 55	51.26	481416.37	250676.03
40	199 31 31	43.86	481377.26	250709.16
41	169 42 43	9.01	481355.92	250694.5
42	173 24 59	27.3	481327.05	250696.11
43	128 9 26	2.67	481299.93	250699.24
44	169 33 22	4.8	481298.28	250701.34
45	109 44 43	10.09	481293.56	250702.21
46	128 7 15	5.31	481290.15	250711.71
47	98 18 4	8.52	481286.87	250713.89
48	109 30 33	40.81	481285.64	250724.32
49	89 12 11	7.91	481272.01	250762.79
50	2 15 11	17.8	481272.12	250770.7
51	93 26 19	29.34	481280.91	250771.4
52	34 43 44	7.5	481285.15	250800.69
53	6 17 59	77.01	481294.31	250804.96
54	91 16 36	17.05	481370.85	250813.41
55	358 43 20	8.52	481370.47	250830.46
56	91 52 24	25.08	481378.99	250830.27
57	7 20 23	7.28	481378.17	250855.34
58	83 26 33	12.52	481385.39	250856.27
59	23 7 36	33.56	481386.82	250868.71
60	358 58 15	23.38	481417.66	250881.89
61	61 17 50	3.48	481441.06	250881.47
62	125 10 42	2.52	481442.73	250884.52
63	62 18 1	0.9	481440.7	250887.4
64	2 22 55	48.34	481441.12	250888.2
65	92 47 58	20.06	481489.42	250890.21
66	2 27 38	38.67	481488.44	250910.25
67	92 25 54	62.46	481527.07	250911.91
68	5 18 6	13.53	481524.42	250974.31
69	95 17 15	45.14	481537.89	250975.56
70	92 25 46	62.73	481533.73	251020.51
71	182 25 44	25.95	481531.07	251083.2
72	92 26 16	19.75	481505.14	251082.1
73	182 15 45	71.16	481504.3	251101.83
74	275 13 28	67.1	481433.18	251099.02
75	300 46 18	7.68	481439.29	251032.2
76	180 9 10	26.24	481443.22	251025.6
77	92 46 54	6.39	481416.98	251025.53
78	182 20 43	50.09	481416.67	251031.91
79	92 14 20	23.55	481366.62	251029.86
80	182 25 55	70.46	481365.7	251053.39
81	272 25 58	76.56	481295.3	251050.4
82	182 38 30	38.4	481298.55	250973.91
83	272 27 37	116.24	481260.19	250972.14
84	182 49 27	70.02	481265.18	250856.01
85	152 50 11	34.26	481195.25	250852.56
86	61 51 13	12.32	481164.77	250868.2
87	152 6 51	51.81	481170.58	250879.06
88	240 30 45	26.76	481124.79	250903.29
89	152 49 1	14.93	481111.62	250880
90	92 49 41	49.45	481098.34	250886.82
91	182 46 50	7.01	481095.9	250836.21
92	92 49 28	141.04	481088.9	250935.87
93	2 48 18	19	481081.95	251076.74
94	2 59 9	401.81	481100.93	251077.67
95	182 10 22	64.62	481502.19	251098.6
96	274 39 3	62.9	481437.62	251096.15
97	2 41 40	59.99	481442.72	251033.46
98	216 23 36	340.49	481502.64	251036.28
99	152 50 39	23.86	481228.56	250834.76
100	182 49 53	33.4	481207.33	250843.15
101	332 49 9	62.43	481173.97	250843.5
102	60 20 11	261.36	481229.51	250814.98
103	182 23 12	61.23	481358.86	251042.09
104	273 34 13	59.74	481297.68	251039.54
105	2 21 4	59.23	481301.4	250979.92
106	228 1 58	197.52	481360.58	250982.35
107	92 50 37	10.68	481228.5	250835.49
108	182 49 8	18.5	481227.97	250846.16
109	22 41 11	332.7	481209.49	250845.25
110	185 16 27	22.08	481516.45	250973.57
111	240 22 8	16.22	481494.46	250971.54
112	272 25 22	39.27	481486.44	250957.44
113	2 30 14	30.67	481488.1	250918.21
114	188 23 40	358.32	481518.74	250919.55
115	241 54 3	12.7	481164.26	250867.24
116	332 49 50	10.6	481158.28	250856.04
117	2 49 10	25.41	481167.71	250851.2
118	36 44 59	279.65	481193.09	250852.45
119	272 55 23	41.37	481417.16	251019.77
120	182 10 38	2.63	481419.27	250978.45
121	272 25 58	63.14	481416.64	250978.35
122	2 25 38	25.26	481419.32	250915.27
123	61 41 35	12.8	481444.56	250916.14
124	87 58 24	14.14	481450.63	250927.61
125	76 10 48	11.55	481451.13	250941.74
126	60 23 6	16.39	481453.89	250952.96
127	92 25 13	52.57	481461.99	250967.21
128	207 24 36	93.1	481459.77	251019.73
129	182 9 44	36.58	481377.12	250976.87
130	272 28 52	24.02	481340.57	250975.49
131	181 49 50	13.15	481341.61	250951.49
132	166 2 28	5.39	481328.47	250951.07
133	180 22 18	12.33	481323.24	250952.37
134	188 42 4	10.64	481310.91	250952.29
135	226 2 29	1.17	481300.39	250950.68
136	182 26 8	14.35	481299.58	250949.84
137	272 25 10	17.06	481285.24	250949.23
138	234 42 10	2.77	481285.96	250932.19
139	270 48 24	9.94	481284.36	250929.93
140	281 37 37	12.4	481284.5	250919.99
141	272 25 31	30.25	481287	250907.84
142	2 26 11	32.93	481288.28	250877.62
143	350 41 11	2.53	481321.18	250879.02
144	4 41 40	13.07	481323.68	250878.61
145	2 27 6	17.95	481336.71	250879.68
146	24 15 51	21.39	481354.64	250880.5
147	170 41 42	5.38	481374.14	250889.29
148	111 31 17	15.21	481368.83	250890.16
149	29 3 16	0.21	481363.25	250904.31
150	326 18 35	1.33	481363.43	250904.41
151	358 10 1	1.25	481364.54	250903.67
152	34 28 45	1.01	481365.79	250903.63
153	81 46 17	73.37	481366.62	250904.2
154	2 15 7	31.55	481377.12	250876.81
155	182 9 21	21.27	481408.65	250878.05
156	261 52 36	80.68	481387.4	250877.25
157	305 29 17	6.72	481376	250897.38
158	24 25 32	36.54	481379.9	250891.91
159	182 26 56	24.57	481413.17	250907.02
160	86 44 5	9.31	481388.62	250905.97
161	349 49 47	2.66	481389.15	250915.26
162	1 58 18	19.47	481391.77	250914.79
163	145 51 4	377.93	481411.23	250915.46

Каталог координат образуемых и изменяемых земельных участков и их частей

1	Площадь:	3898 кв.м.		
	Кадастровый номер:	63:31:0503003:ЗУ1		
	Собственник (правообладатель):	Администрация муниципального района Сергиевский		
	Разрешенное использование:	для недропользования		
	Назначение:	для размещения скв.№624		
№№ пун-кта	Дирекционный угол	Длина линии, м	X	Y
1	182 41 40	99.99	481502.64	251036.28
2	94 39 3	62.9	481447.72	251033.46
3	2 10 22	64.62	481437.62	251096.15
4	270 24 49	62.32	481502.19	251098.6

Каталог координат образуемых и изменяемых земельных участков и их частей

2	Площадь:	3600 кв.м.		
	Кадастровый номер:	63:31:0503003:ЗУ2		
	Собственник (правообладатель):	Администрация муниципального района Сергиевский		
	Разрешенное использование:	для недропользования		
	Назначение:	для размещения скв.№624		
№№ пун-кта	Дирекционный угол	Длина линии, м	X	Y
1	91 38 57	59.76	481360.58	250982.35
2	182 51 15	61.23	481358.86	251042.09
3	273 34 13	59.74	481297.68	251039.54
4	2 21 4	59.23	481301.4	250979.92

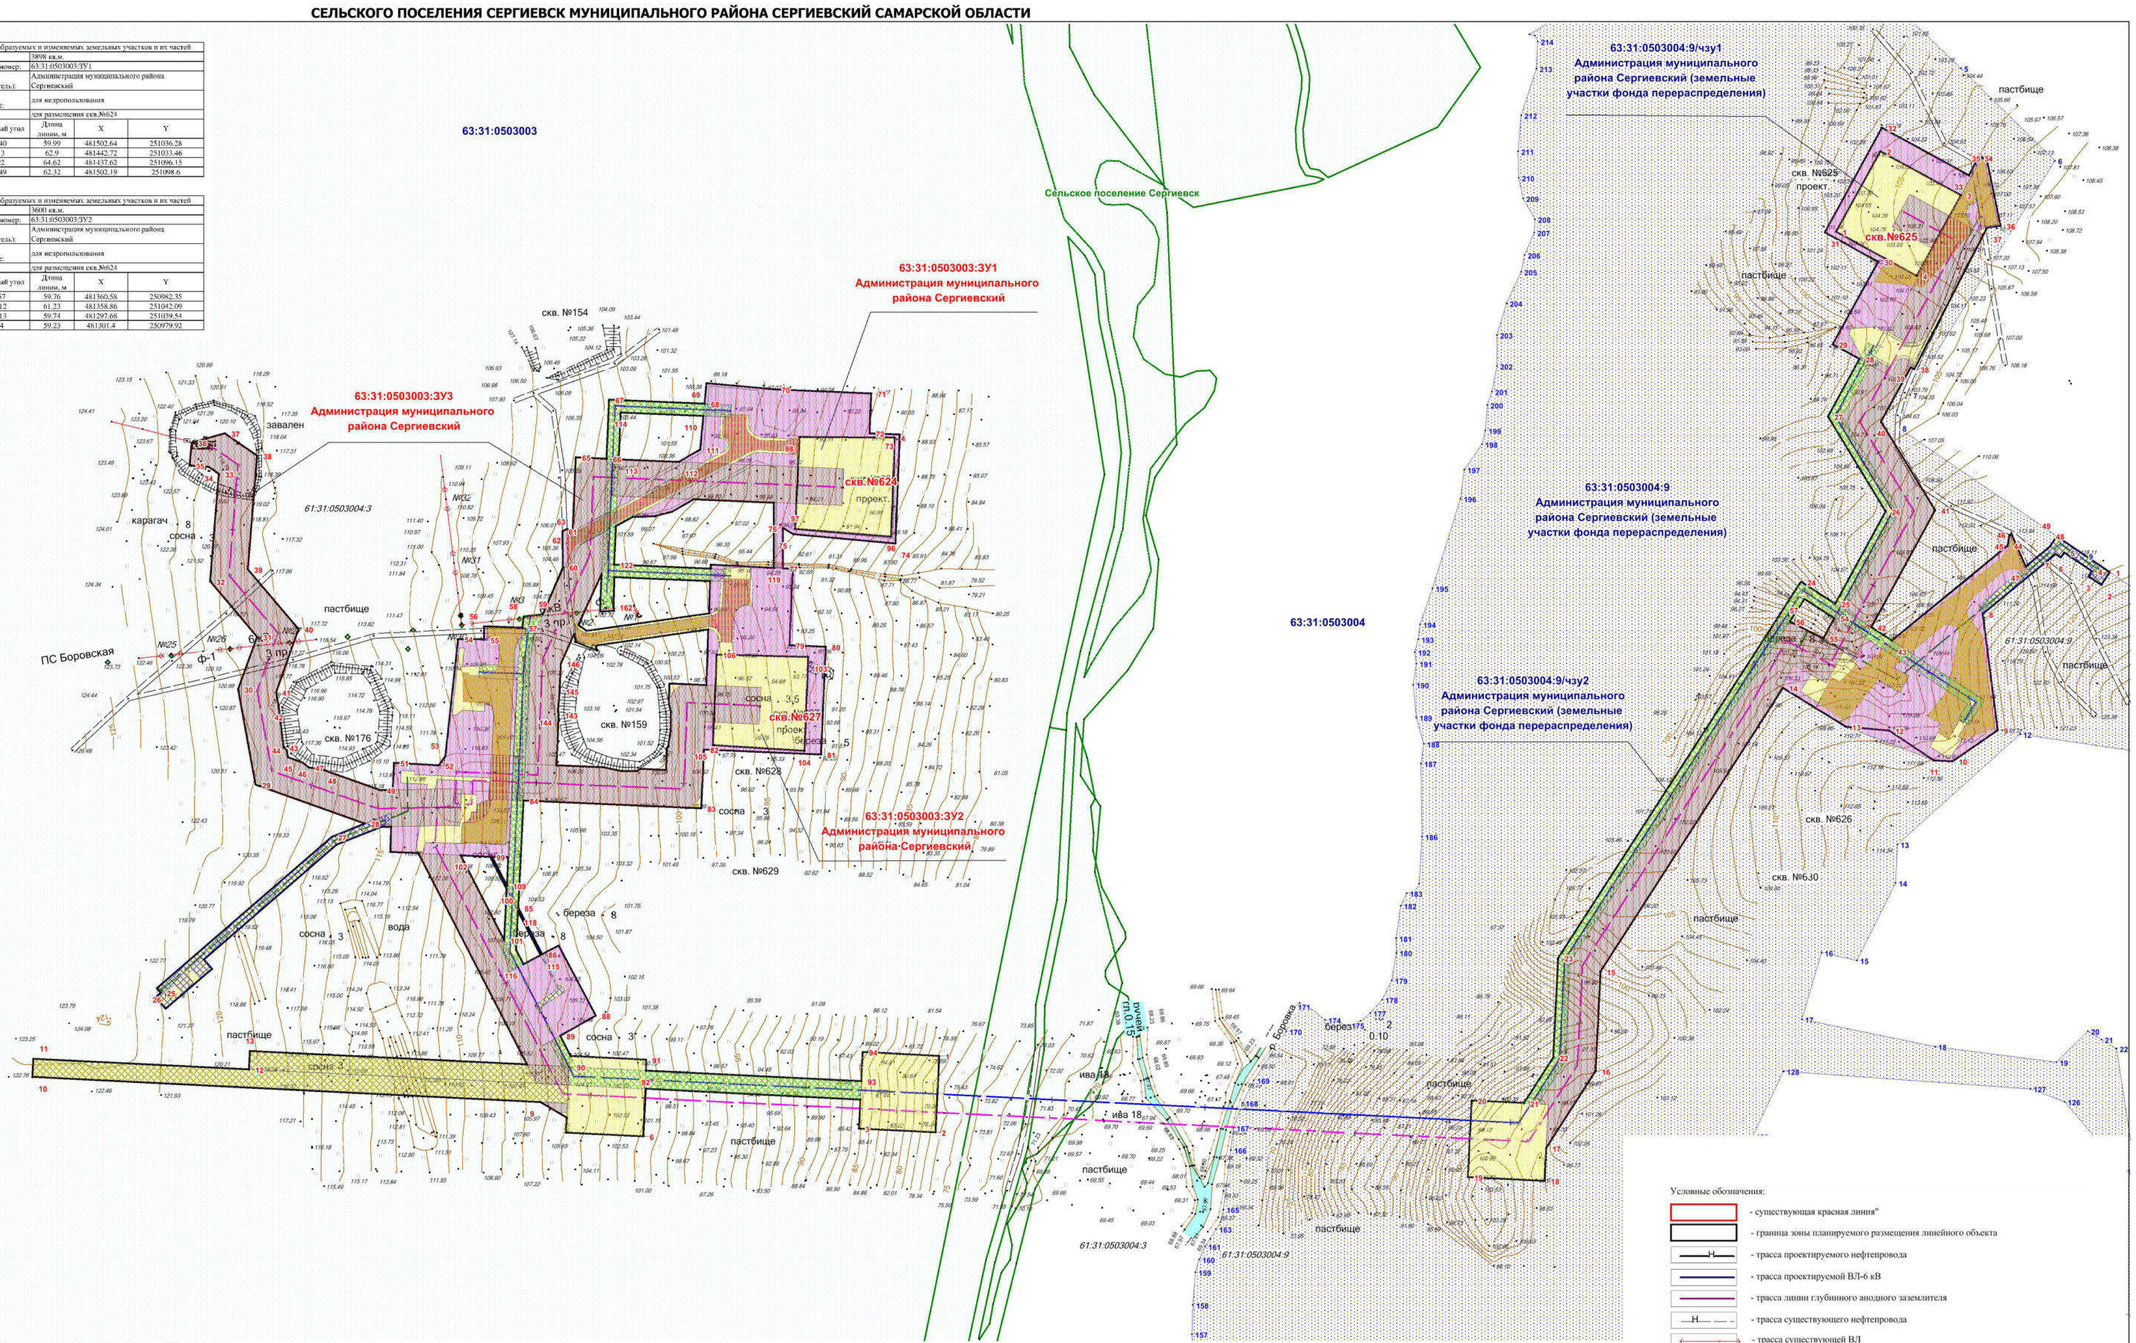

№	Кадастровый номер	Обозначение	Характеристика части	Правообладатель	Категория	Разрешенное использование	Местоположение	Площадь, кв.м.	Вид угодий
1	63:31:0503003	:ЗУ1	для размещения скв.№624	Администрация муниципального района Сергиевский	Земли сельскохозяйственного назначения	для недропользования	Российская Федерация, Самарская область, муниципальный район Сергиевский, сельское поселение Боровка	3898	пастбище
2	63:31:0503003	:ЗУ2	для размещения скв.№627	Администрация муниципального района Сергиевский	Земли сельскохозяйственного назначения	для недропользования	Российская Федерация, Самарская область, муниципальный район Сергиевский, сельское поселение Боровка	3600	пастбище
3	63:31:0503003	:ЗУ3	Проектируемая площадка под обустройство скв.№№624, 627	Администрация муниципального района Сергиевский	Земли сельскохозяйственного назначения	трубопроводный транспорт	Российская Федерация, Самарская область, муниципальный район Сергиевский, сельское поселение Боровка	63101	пастбище
4	63:31:0503004:9	:9/чзу1	для размещения скв.№625	Администрация муниципального района Сергиевский (земельные участки фонда перераспределения)	Земли сельскохозяйственного назначения	Для ведения сельскохозяйственной деятельности (земельные участки фонда перераспределения)	Российская Федерация, Самарская область, муниципальный район Сергиевский, сельское поселение Сергиевск в границах колхоза «Красный Восток»	3600	пастбище
5	63:31:0503004:9	:9/чзу2	Проектируемая площадка под обустройство скв.№625	Администрация муниципального района Сергиевский (земельные участки фонда перераспределения)	Земли сельскохозяйственного назначения	Для ведения сельскохозяйственной деятельности (земельные участки фонда перераспределения)	Российская Федерация, Самарская область, муниципальный район Сергиевский, сельское поселение Сергиевск в границах колхоза «Красный Восток»	36594	пастбище
							ОБЩАЯ ПЛОЩАДЬ:	**110793**	**кв.м**

Заказчик: АО «Самаранефтегаз»					4985П «Сбор нефти и газа со скважин №№ 624, 625, 627 Боровского месторождения», на территории сельского поселения Сергиевск муниципального района Сергиевский Самарской области		
Изм.	Лист	№ документ	Подпись	Дата			
Разработал		Мещеряков В.А.			**Проект межевания территории Основная часть**	Стадия	Лист / Листов
Проверил		Чубенко М.А.				П	1 / 1
					Чертеж межевания территории Масштаб 1:2000	**ООО «СамараНИПИнефть»**	
Н.контроль							

Формат А1