Чертеж красных линий совмещённый с чертежом границ зон планируемого размещения линейных объектов для строительства объекта АО "Самаранефтегаз":
5393П: "Сбор нефти и газа со скважин №№ 626, 628, 629, 630, 635 Боровского месторождения"
в границах сельского поселения Сергиевск муниципального района Сергиевский Самарской области.

Перечень координат характерных точек устанавливаемых красных линий

Id	Хточки	Уточки	Угол	Длина	Направление
1	2 251 056,14	481 301,43	182°25'50"	168,27	1-2
2	2 251 049,00	481 133,31	272°25'53"	89,36	2-3
3	2 250 959,72	481 137,10	2°25'36"	30,00	3-4
4	2 250 960,99	481 167,08	271°33'56"	9,15	4-5
5	2 250 951,84	481 167,33	270°56'18"	15,88	5-6
6	2 250 935,96	481 167,59	272°25'30"	63,59	6-7
7	2 250 872,43	481 170,28	272°25'40"	26,92	7-8
8	2 250 845,53	481 171,42	2°26'31"	66,79	8-9
9	2 250 848,38	481 238,16	273°42'42"	17,00	9-10
10	2 250 831,42	481 239,26	25°32'27"	10,54	10-11
11	2 250 835,96	481 248,77	272°25'23"	17,74	11-12
12	2 250 818,24	481 249,52	2°35'41"	0,91	12-13
13	2 250 818,28	481 250,43	353°16'29"	23,67	13-14
14	2 250 815,51	481 273,93	32°26'30"	11,73	14-15
15	2 250 821,80	481 283,84	92°25'51"	37,73	15-16
16	2 250 859,50	481 282,23	32°26'10"	15,29	16-17
17	2 250 867,70	481 295,14	92°27'39"	21,90	17-18
18	2 250 889,58	481 294,20	117°24'16"	8,15	18-19
19	2 250 896,81	481 290,45	108°43'53"	9,47	19-20
20	2 250 905,78	481 287,41	101°34'46"	14,50	20-21
21	2 250 919,98	481 284,50	90°48'23"	9,95	21-22
22	2 250 929,93	481 284,36	54°35'15"	13,24	22-23
23	2 250 940,72	481 292,03	92°26'42"	25,55	23-24
24	2 250 966,25	481 290,94	2°32'47"	14,30	24-25
25	2 250 966,89	481 305,22	92°25'56"	89,33	25-1
26	2 251 814,11	481 327,69	214°2'44"	42,67	26-27
27	2 251 790,22	481 292,34	125°12'49"	7,44	27-28
28	2 251 796,30	481 288,05	198°29'16"	0,39	28-29
29	2 251 796,17	481 287,68	213°53'42"	4,29	29-30
30	2 251 793,78	481 284,12	216°14'44"	0,11	30-31
31	2 251 793,71	481 284,03	157°35'24"	0,04	31-32
32	2 251 793,73	481 283,99	216°20'19"	33,20	32-33
33	2 251 774,06	481 257,24	252°51'47"	12,02	33-34

Id	Хточки	Уточки	Угол	Длина	Направление
34	2 251 762,57	481 253,70	214°51'3"	137,46	34-35
35	2 251 684,02	481 140,89	266°2'37"	14,21	35-36
36	2 251 669,85	481 139,91	301°5'13"	56,41	36-37
37	2 251 621,54	481 169,04	199°32'3"	14,14	37-38
38	2 251 616,82	481 155,72	289°32'40"	47,78	38-39
39	2 251 571,79	481 171,70	19°30'13"	5,19	39-40
40	2 251 573,52	481 176,59	287°46'8"	24,68	40-41
41	2 251 550,02	481 184,12	17°50'33"	8,00	41-42
42	2 251 552,47	481 191,74	107°45'57"	24,91	42-43
43	2 251 576,20	481 184,13	19°29'13"	18,99	43-44
44	2 251 582,53	481 202,04	109°43'60"	21,51	44-45
45	2 251 602,78	481 194,78	35°49'4"	72,55	45-46
46	2 251 645,24	481 253,61	35°49'5"	58,34	46-47
47	2 251 679,38	481 300,92	305°20'38"	2,68	47-48
48	2 251 677,19	481 302,47	35°27'33"	13,14	48-49
49	2 251 684,82	481 313,17	35°26'17"	38,23	49-50
50	2 251 706,98	481 344,32	40°32'27"	23,44	50-51
51	2 251 722,22	481 362,13	29°23'25"	0,47	51-52
52	2 251 722,45	481 362,54	118°22'19"	7,47	52-53
53	2 251 729,02	481 358,99	155°0'24"	0,76	53-54
54	2 251 729,35	481 358,30	118°11'21"	1,29	54-55
55	2 251 730,48	481 357,69	170°32'8"	2,86	55-56
56	2 251 730,95	481 354,87	154°51'37"	17,53	56-57
57	2 251 738,40	481 339,00	214°52'22"	36,10	57-58
58	2 251 717,76	481 309,38	124°52'12"	12,25	58-59
59	2 251 727,81	481 302,38	35°50'54"	28,47	59-60
60	2 251 744,48	481 325,45	125°47'24"	20,37	60-61
61	2 251 761,01	481 313,54	49°32'18"	20,73	61-62
62	2 251 776,78	481 326,99	132°7'59"	22,74	62-63
63	2 251 793,64	481 311,74	34°10'10"	16,67	63-64
64	2 251 803,00	481 325,53	303°45'32"	20,32	64-65
65	2 251 786,11	481 336,83	33°56'24"	7,99	65-66
66	2 251 790,57	481 343,46	123°48'48"	28,33	66-26
	0,00	0,00	Площадь:	51 919,89	кв.м

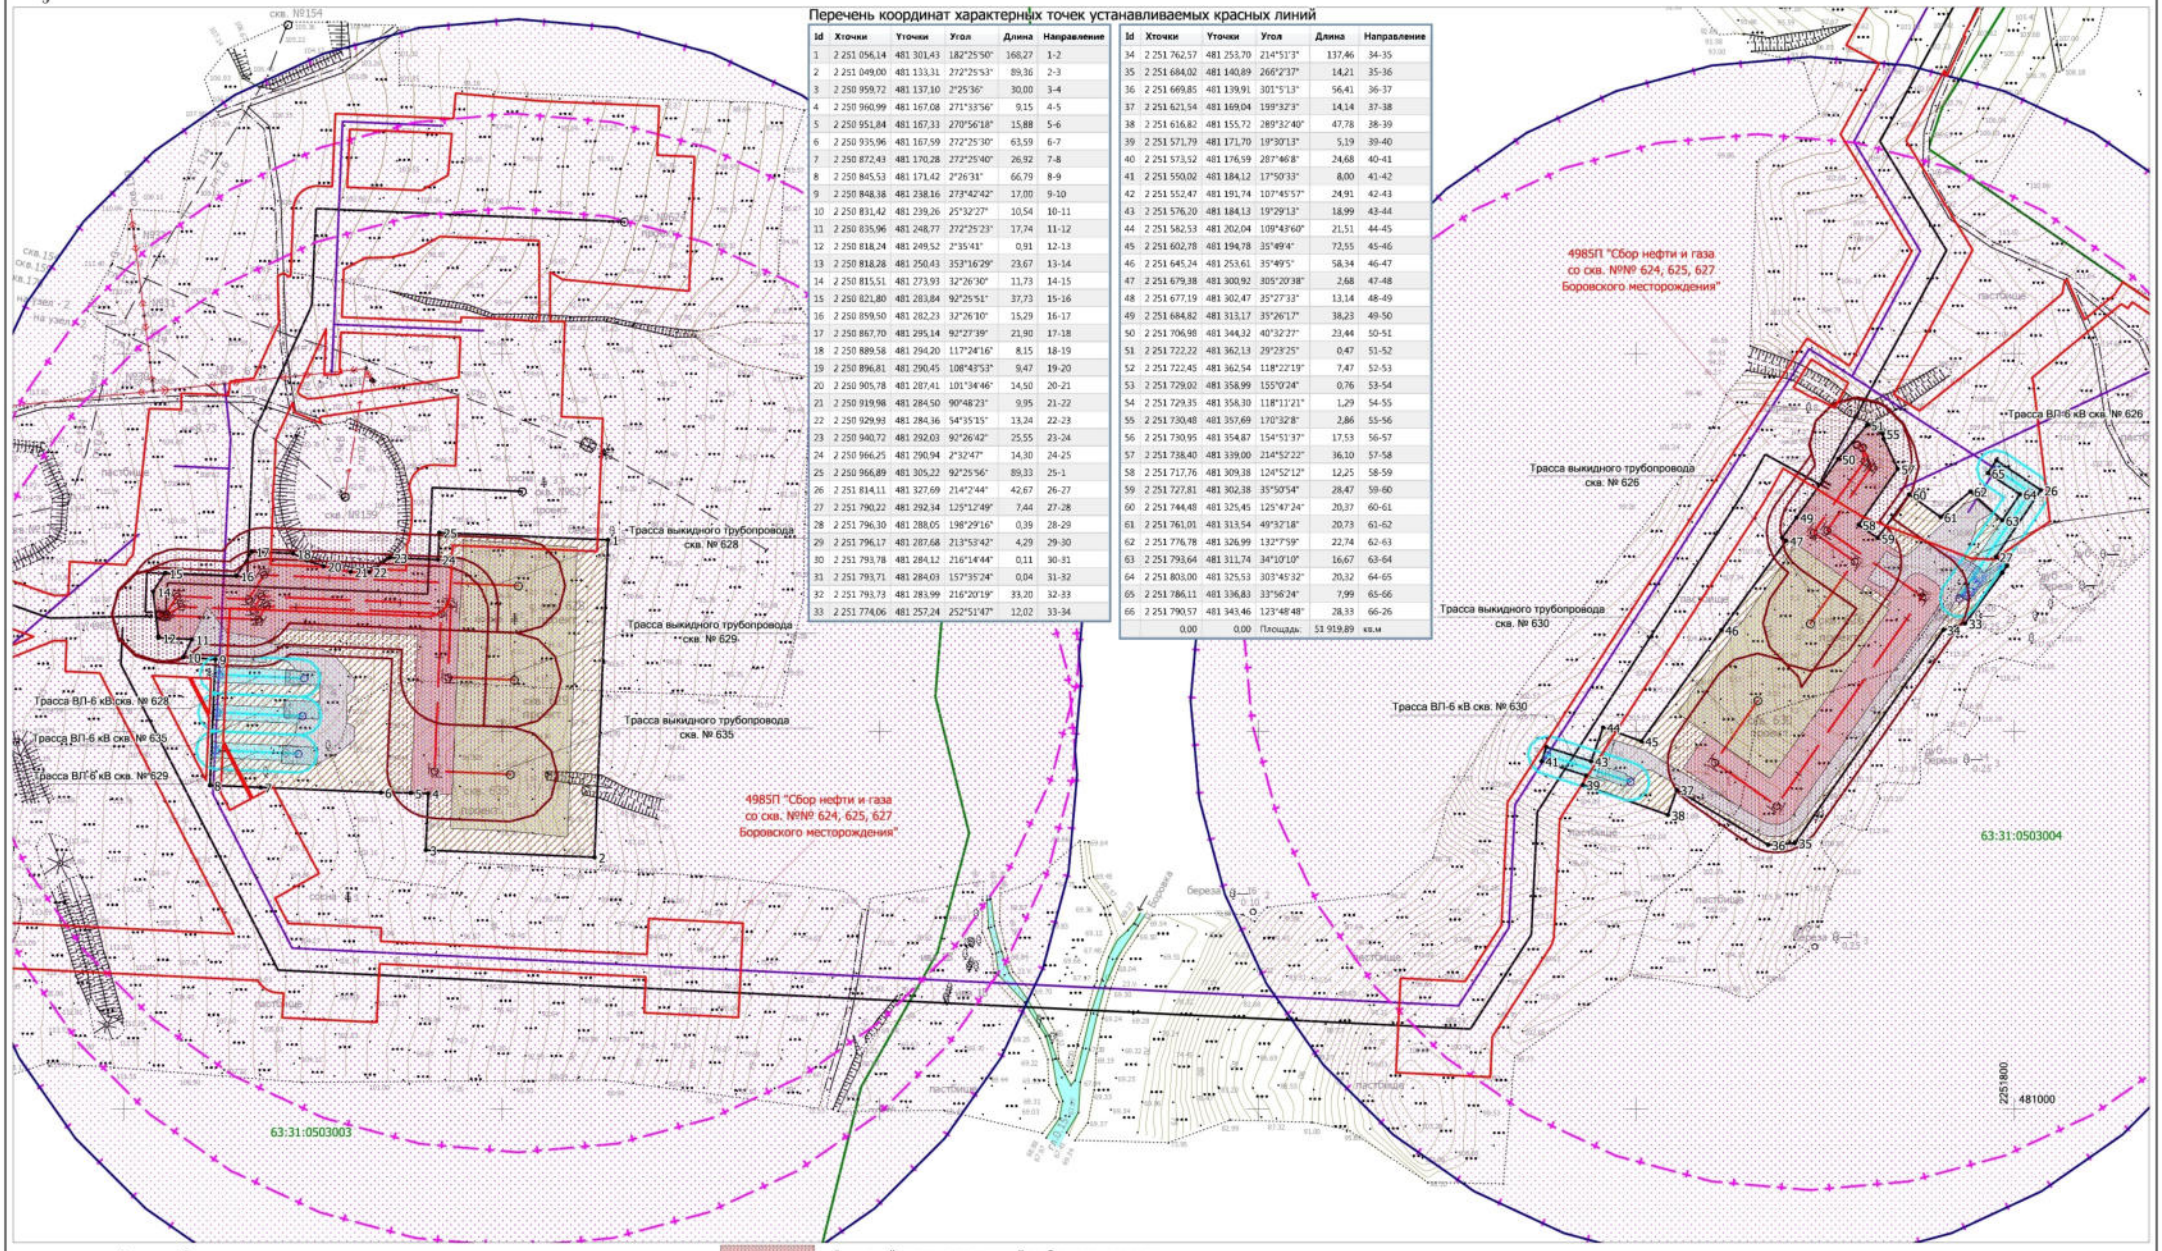

Условные обозначения:

- 63:00:0000000 - Границы и номер кадастрового квартала;
- Существующие красные линии;
- Устанавливаемые красные линии (границы зоны планируемого размещения объекта);
- Границы территории, в отношении которой осуществляется подготовка проекта планировки;
- Земельный участок под площадку строительства скважин;
- Земельный участок под площадку обустройства скважин;
- Земельный участок под противопожарный проезд к сооружениям скважин;
- Земельный участок под выкидной трубопровод от скважин;
- Земельный участок под площадку электротехнического обустройства скважин;
- Земельный участок под трассу ВЛ-6 кВ;
- Трасса проектируемого выкидного трубопровода;
- Трасса проектируемой ВЛ-6 кВ;
- Снитарно-защитная зона проектируемой скважины;
- Охранная зона проектируемого выкидного трубопровода;
- Охранная зона проектируемой ВЛ-6 кВ.

Заказчик: АО «Самаранефтегаз»

5393П: "Сбор нефти и газа со скважин №№ 626, 628, 629, 630, 635 Боровского месторождения" в границах сельского поселения Сергиевск муниципального района Сергиевский Самарской области.

Изм.	Лист	№ документ	Подпись	Дата
Разработал	Симоненко В.О.			
Проверил	Чубенко М.А.			
Н.контроль				

Проект планировки территории Основная часть

Стадия	Лист	Листов
П	1	1

Чертеж красных линий совмещённый с чертежом границ зон планируемого размещения линейных объектов
Масштаб 1:2000

ООО «СамараНИПИнефть»

Формат А2