



**Схема размещения предварительного землеотвода объекта АО "Самаринвестнефть"  
«Обустройство Северо-Успенского нефтяного месторождения»  
Местоположение:  
Самарская область, Сергиевский муниципальный район,  
сельское поселение Сергиевск**

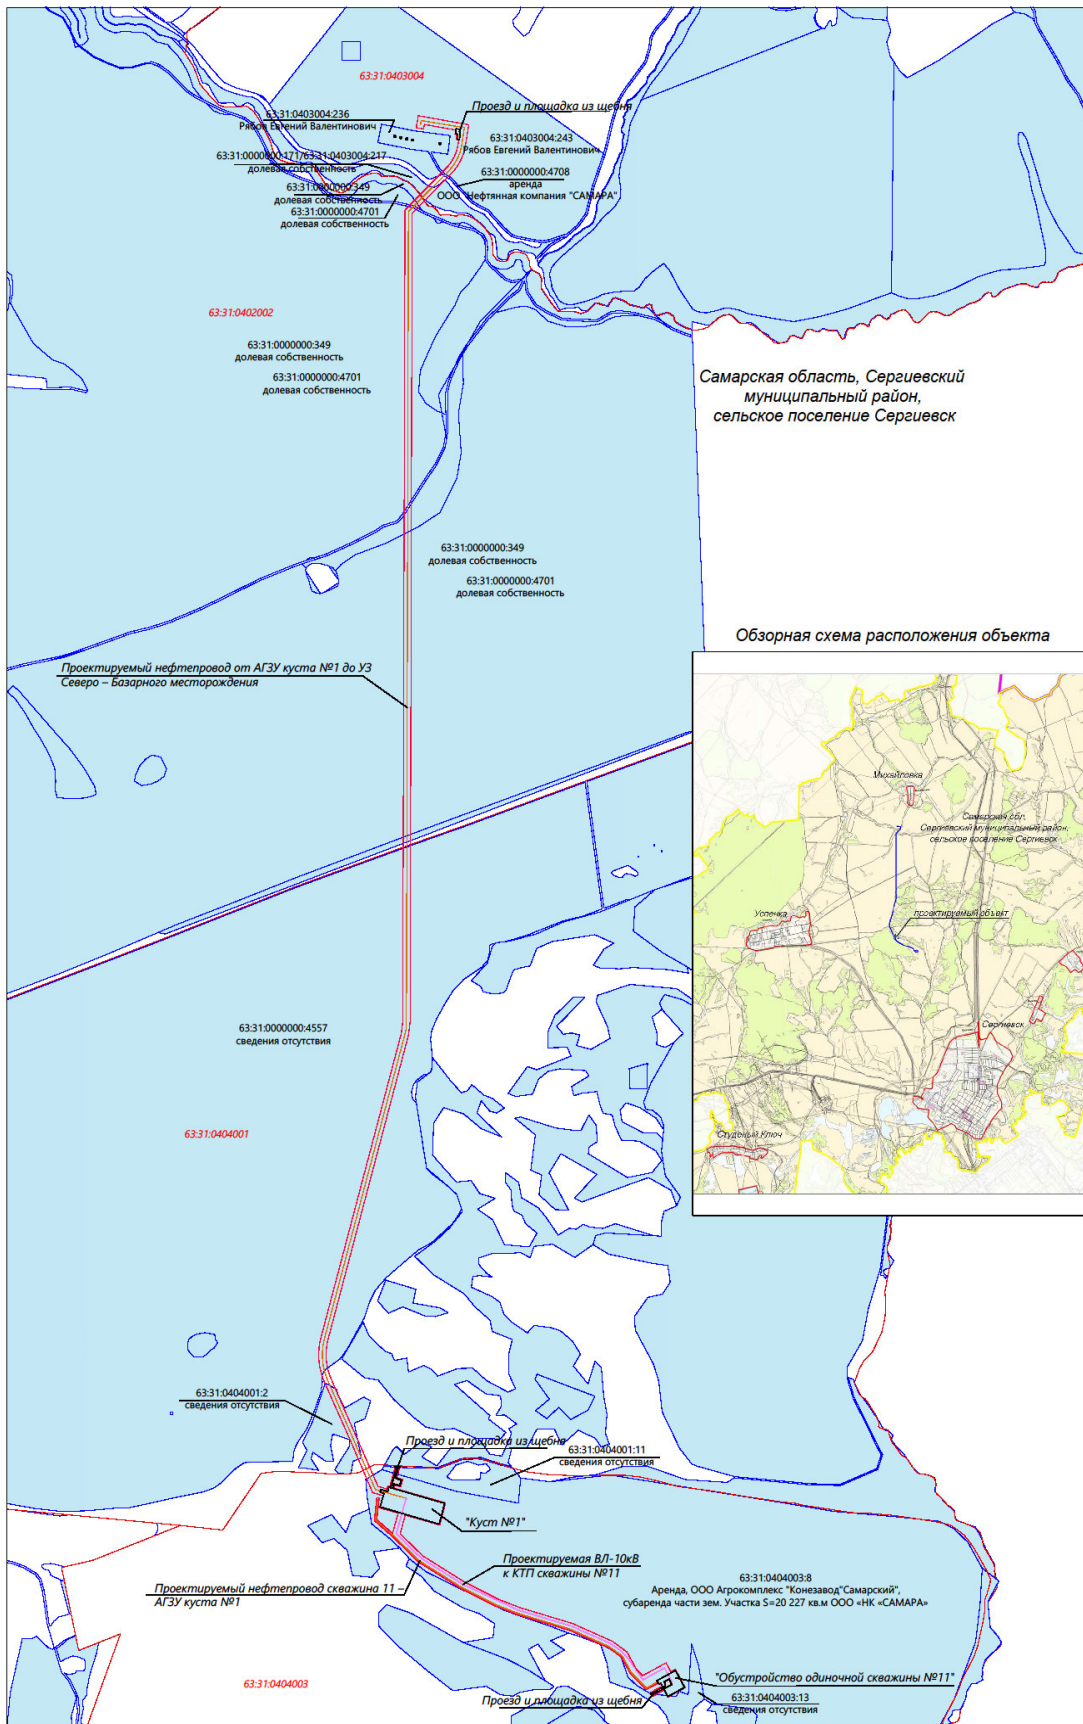

**Самарская область, Сергиевский муниципальный район, сельское поселение Сергиевск**

**Обзорная схема расположения объекта**

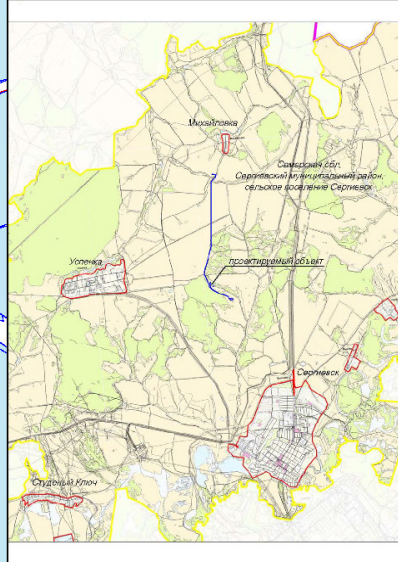

- Условные обозначения**
- 63:31:0000000:349  
долевая собственность - граница существующего земельного участка с указанием кадастрового номера, правообладателя/землепользователя
  - 63:31:0404003 - граница кадастрового квартала
  - 63:31:0404003 - номер кадастрового квартала
  - проектируемый нефтепровод
  - проектируемая линия ВЛ-10кВ
  - граница предварительного землеотвода
  - граница проектируемой площадки
  - проектируемый проезд и площадка из щебня

						Обустройство Северо-Успенского нефтяного месторождения					
Итого	Листы	Лист	Масштаб	Год	Дата	Страна	Лист	Листов			
2016									ООО «ИБ «Анкор»		

