



Карта планируемого размещения объектов инженерной инфраструктуры местного значения сельского поселения Серноводск муниципального района Сергиевский Самарской области

Карта планируемого размещения объектов инженерной инфраструктуры местного значения
п. Серноводск муниципального района Сергиевский Самарской области

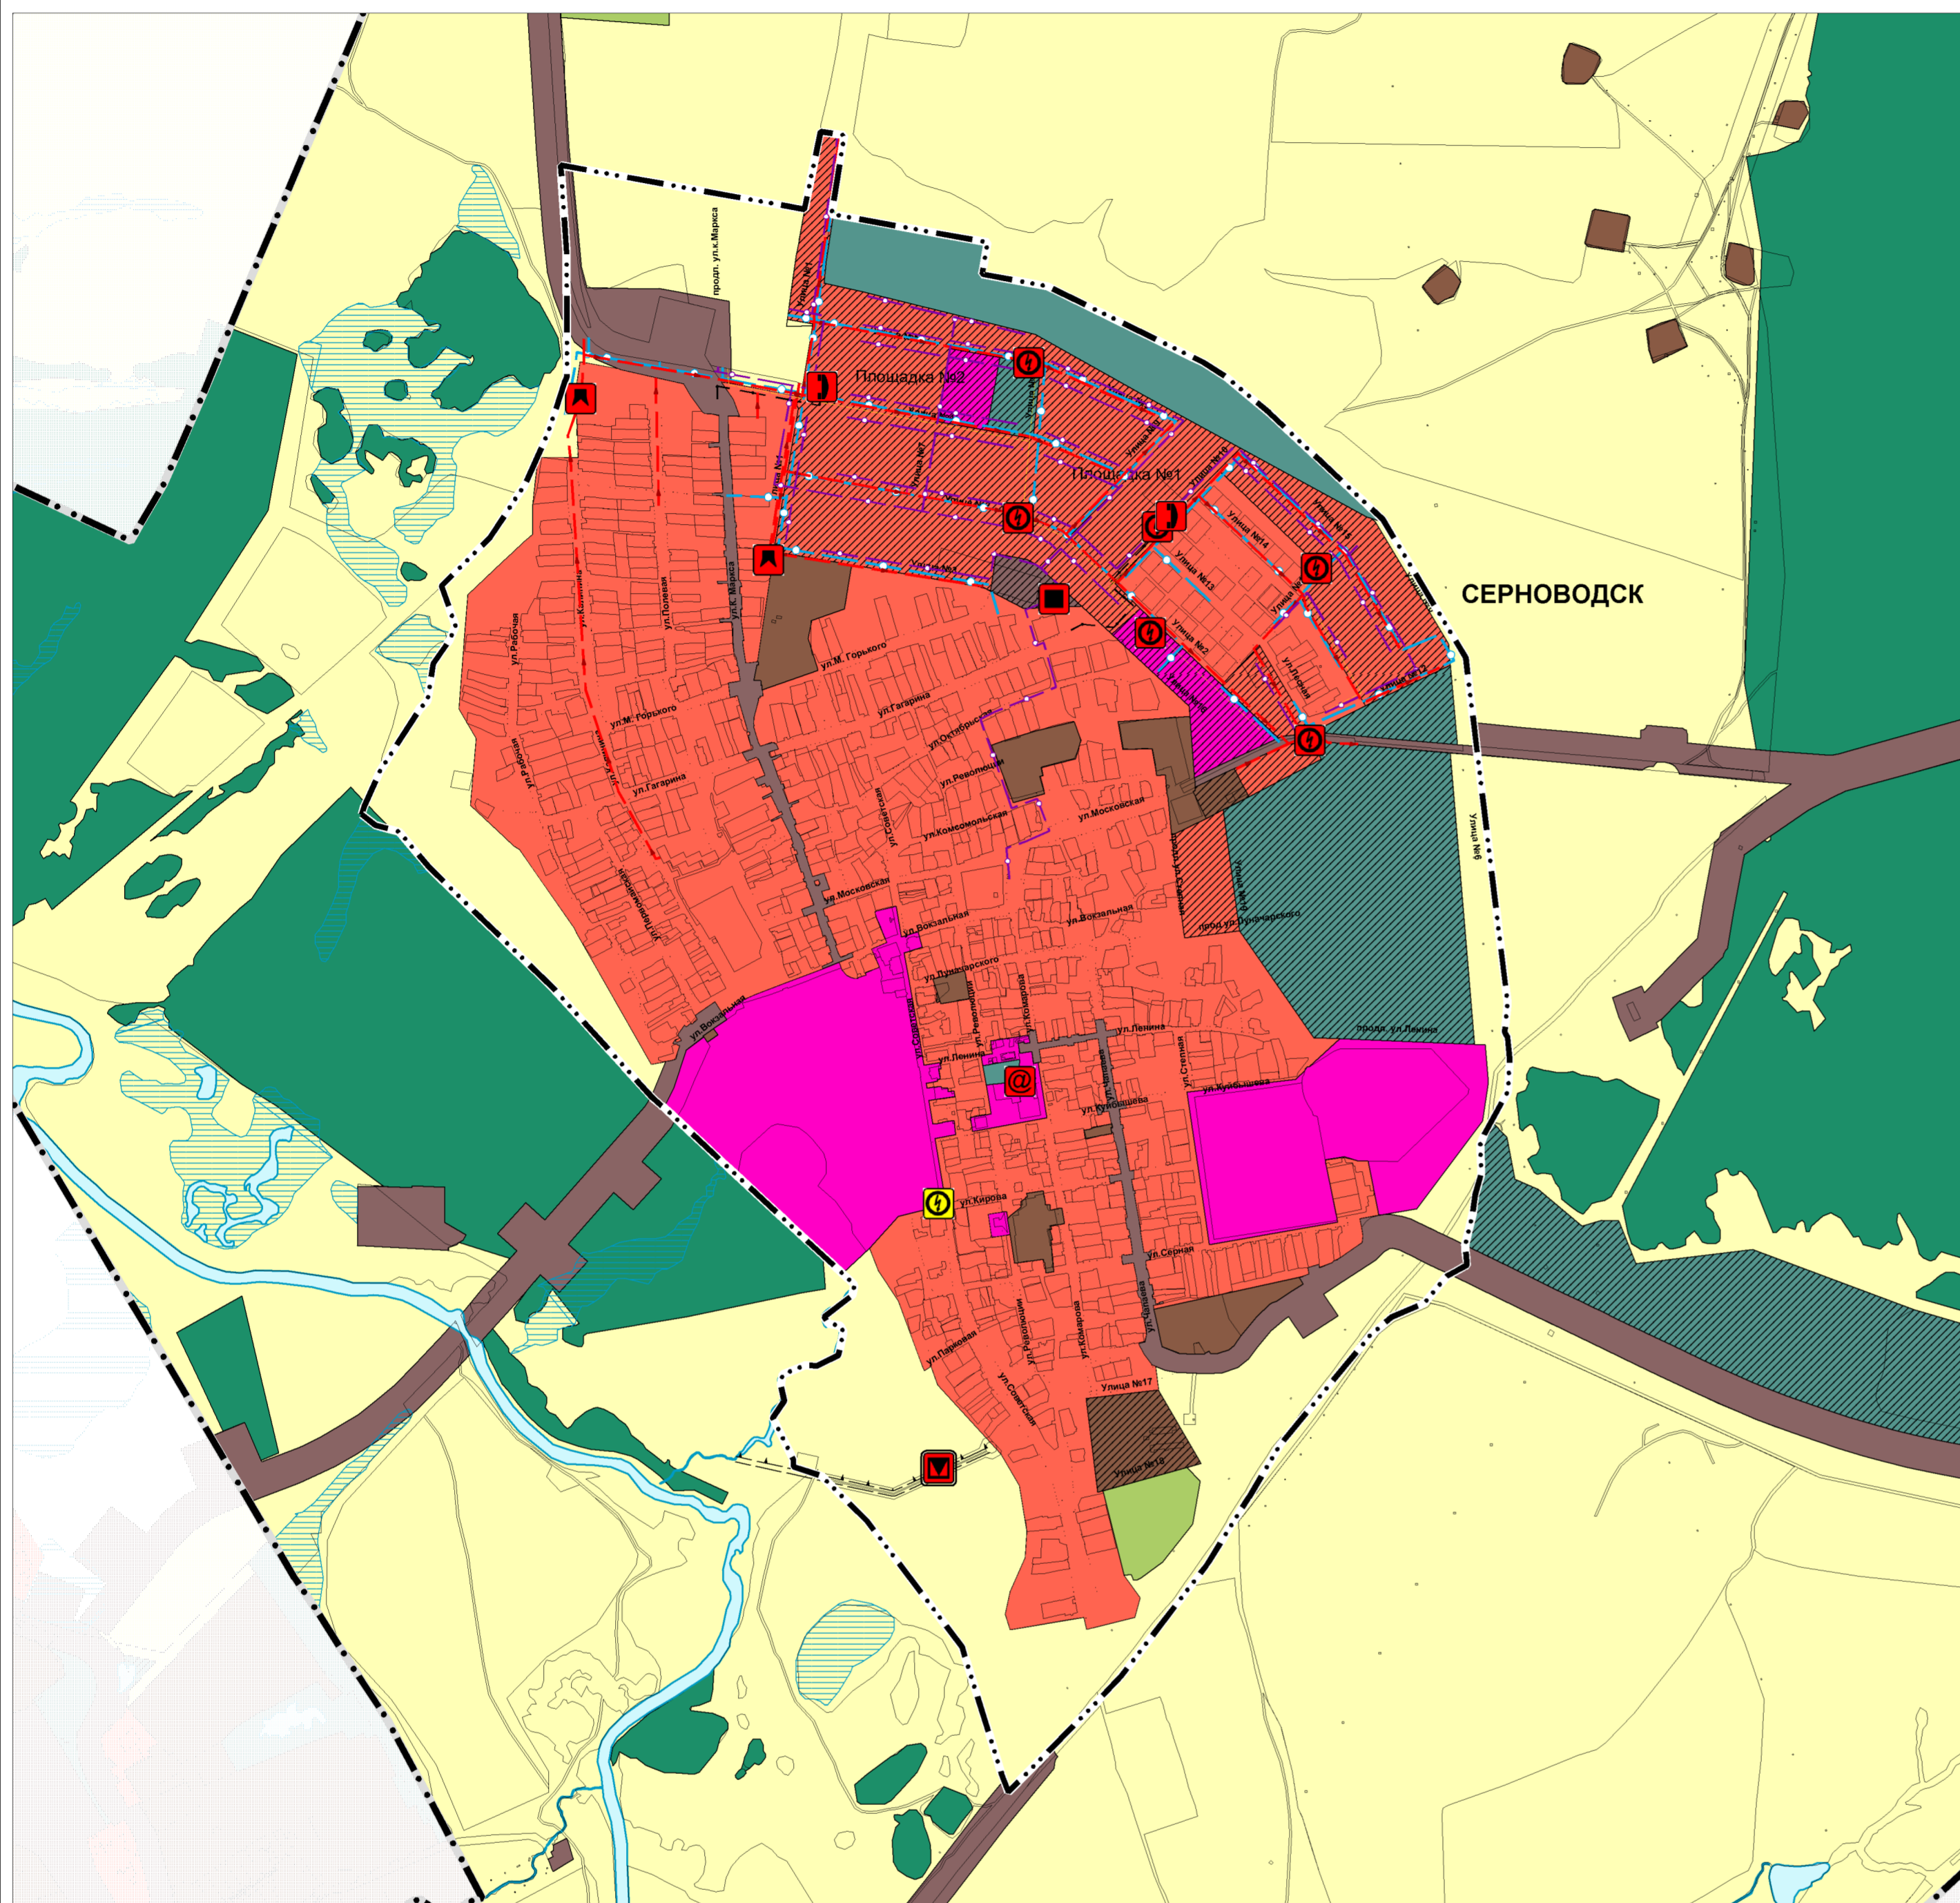

Карта планируемого размещения объектов инженерной инфраструктуры местного значения
п. Красноярка муниципального района Сергиевский Самарской области

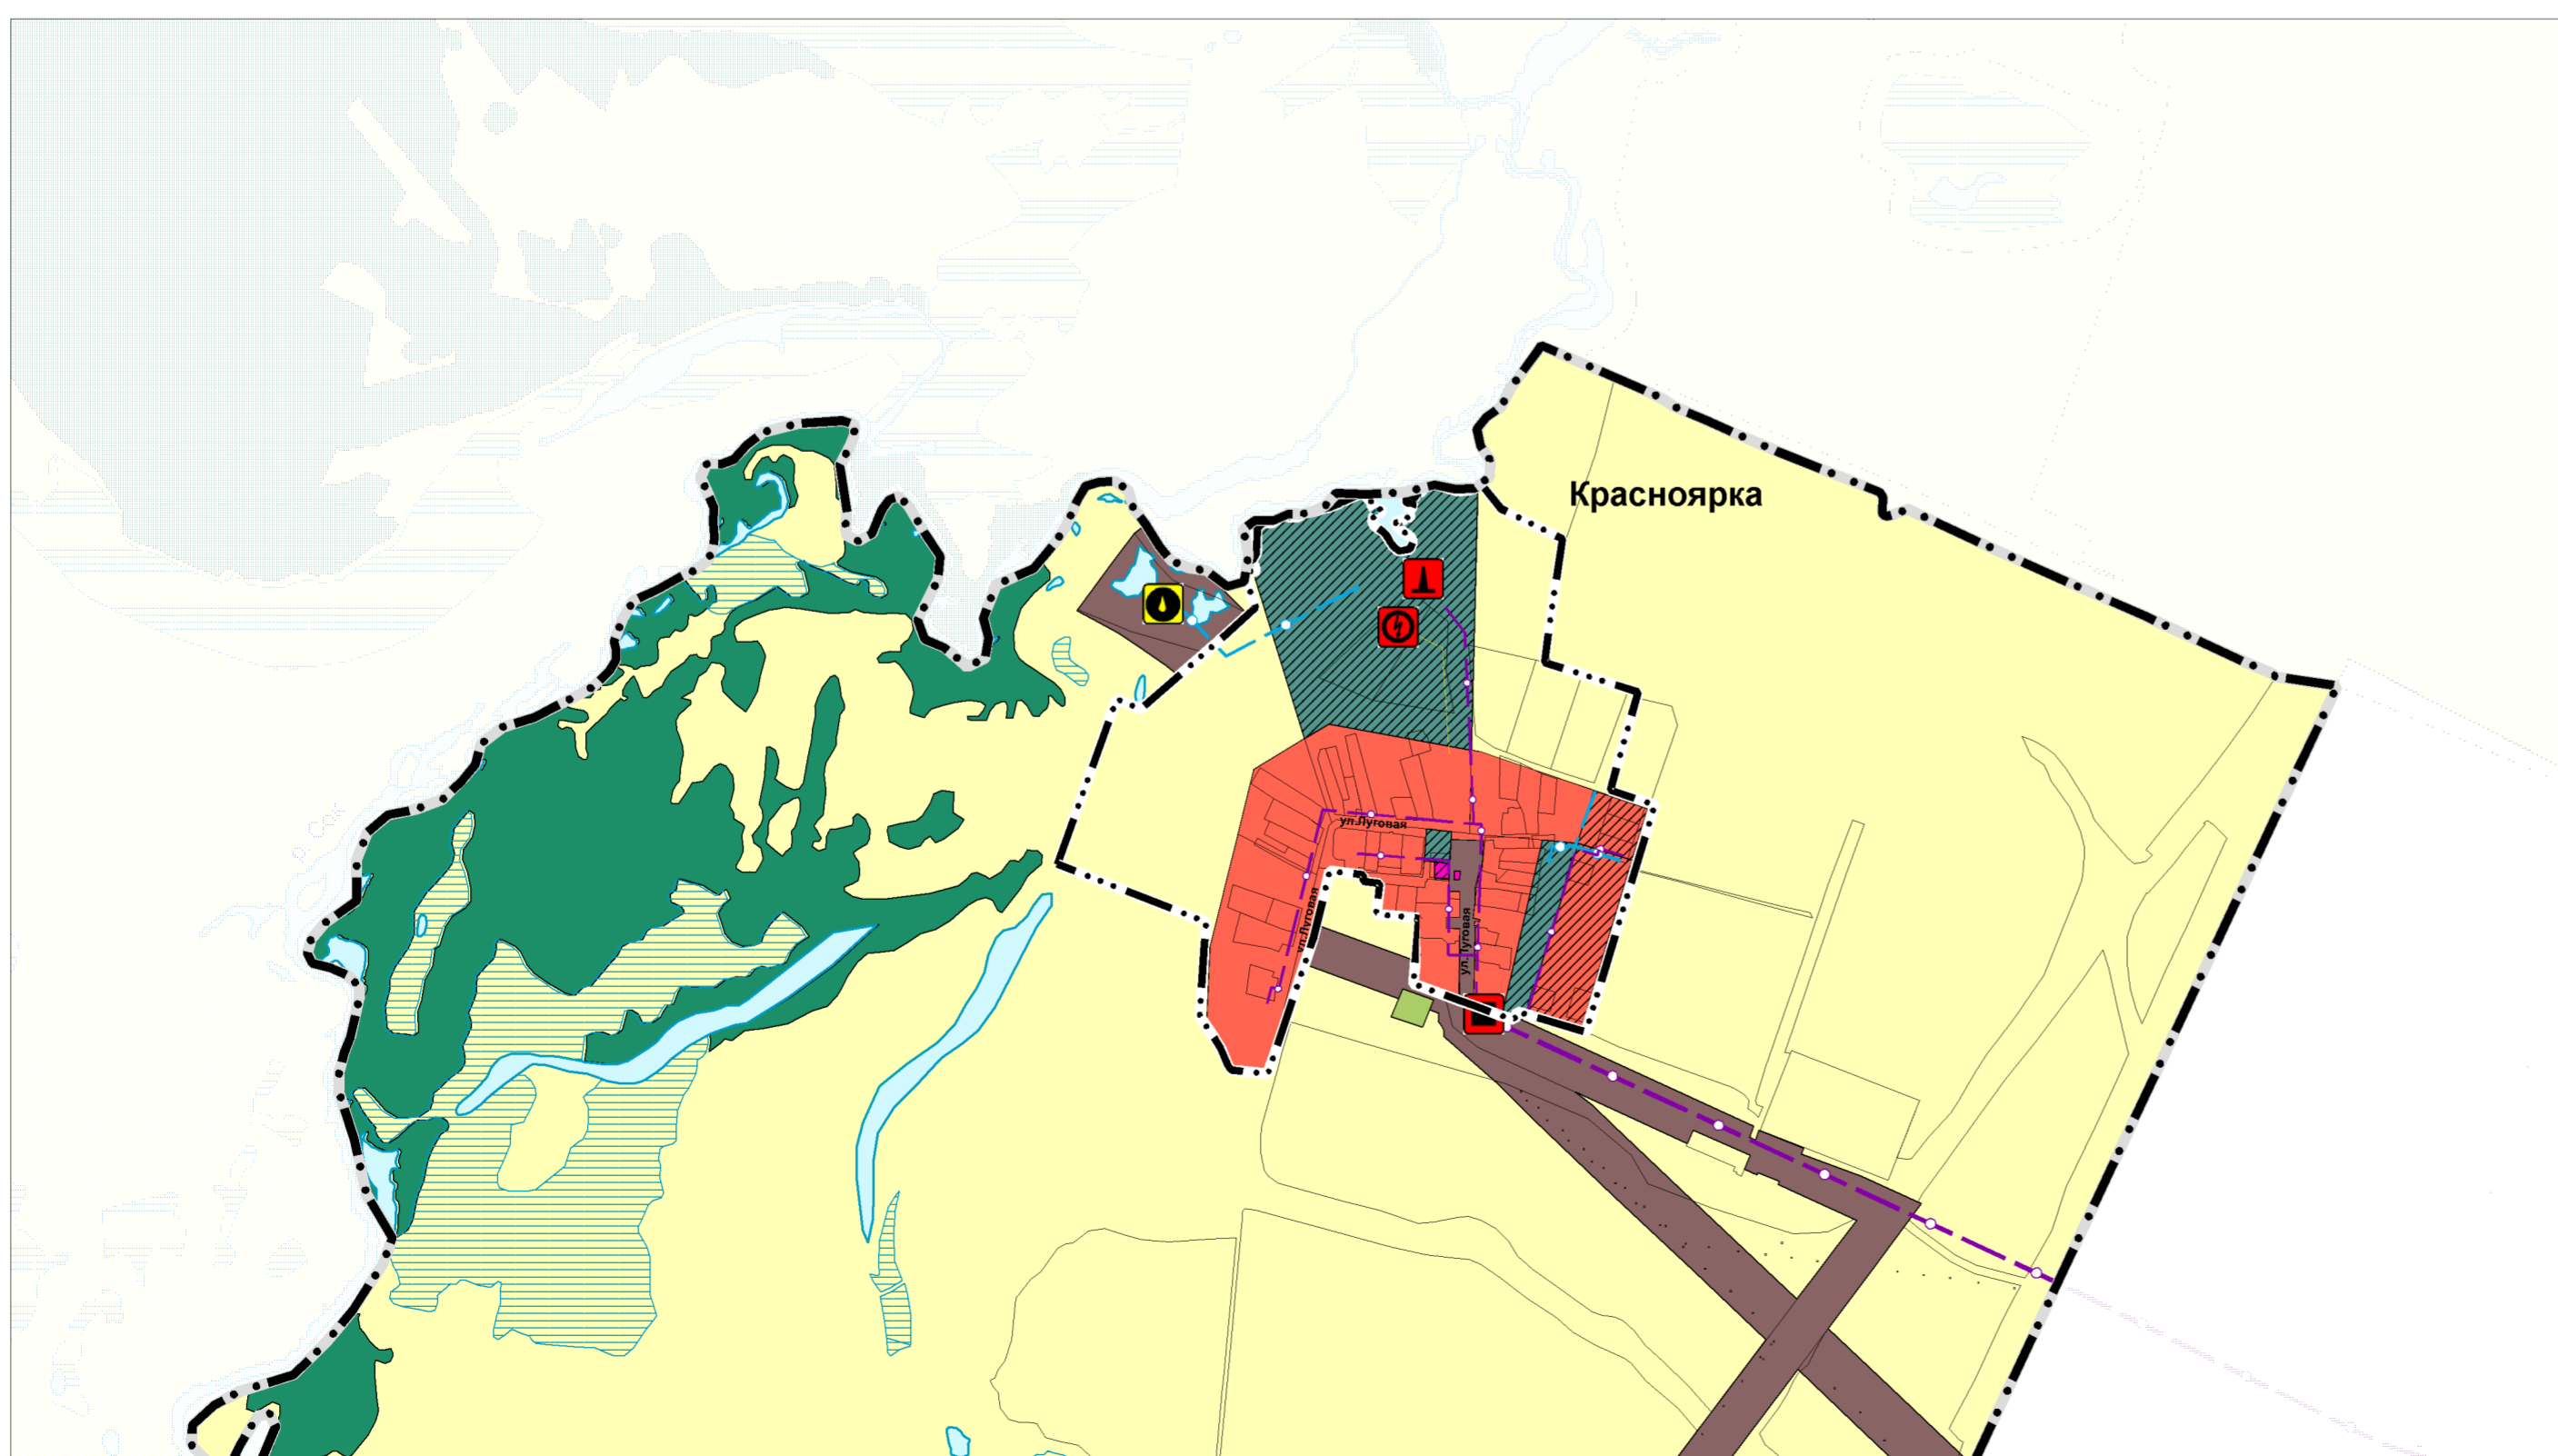

Условные обозначения

Границы единиц административно-территориального деления Российской Федерации

Граница сельского поселения

Граница населенного пункта

Границы земельных участков в соответствии с данными Единого государственного реестра недвижимости

Границы земельных участков в соответствии с данными Единого государственного реестра недвижимости

Функциональные зоны

Существующие	Планируемые	Обозначение
[Red box]	[Red box]	Жилые зоны
[Pink box]	[Pink box]	Общественно-деловые зоны
[Brown box]	[Brown box]	Производственные зоны, зоны инженерной и транспортной инфраструктур
[Brown box]	[Brown box]	Производственная зона
[Yellow box]	[Yellow box]	Зоны сельскохозяйственного использования
[Green box]	[Green box]	Зоны рекреационного назначения
[Green box]	[Green box]	Зоны специального назначения
[Green box]	[Green box]	Зона леса

Объекты трубопроводного транспорта и инженерной инфраструктуры

Планируемые	Реконструкция	Обозначение
[Red circle]	[Yellow circle]	Трансформаторная подстанция
[Red circle]	[Yellow circle]	Линия электропередачи (ЛЭП)
[Red line]	[Yellow line]	ЛЭП 10 кВ
[Red line]	[Yellow line]	ЛЭП 6 кВ
[Red square]	[Yellow square]	Объекты добычи и транспортировки газа
[Red square]	[Yellow square]	Пункт редуцирования газа (ПРГ)
[Red line]	[Yellow line]	Распределительные трубопроводы для транспортировки газа
[Red line]	[Yellow line]	Газопровод распределительный высокого давления
[Red line]	[Yellow line]	Газопровод распределительный низкого давления
[Red square]	[Yellow square]	Объекты теплоснабжения
[Red square]	[Yellow square]	Источник тепловой энергии
[Red square]	[Yellow square]	Объекты водоснабжения
[Red square]	[Yellow square]	Водозабор
[Red square]	[Yellow square]	Насосная станция
[Red line]	[Yellow line]	Сети водоснабжения
[Red line]	[Yellow line]	Водопровод
[Red line]	[Yellow line]	Сети водоотведения
[Red line]	[Yellow line]	Канализация самотечная
[Red square]	[Yellow square]	Объекты связи
[Red square]	[Yellow square]	Иной объект связи
[Red square]	[Yellow square]	Пункт коллективного доступа
[Red line]	[Yellow line]	Линии связи
[Red line]	[Yellow line]	Линия связи
[Red square]	[Yellow square]	Гидротехнические сооружения
[Red square]	[Yellow square]	Водопроводящие гидротехнические сооружения
[Red line]	[Yellow line]	Поверхностные водные объекты
[Red line]	[Yellow line]	Водоток (река, ручей, канал)
[Red line]	[Yellow line]	Водоём (озеро, пруд, обводненный карьер, водохранилище)
[Red line]	[Yellow line]	Болото

<p>государственное учреждение Самарской области</p> <p>"ТеррНИИГражданпроект"</p>	Директор института	Буняев И.Д.	
	Зам. директора по терр. планированию	Власов И.В.	
	ГАП	Игуменова М.А.	
Объект:	Проект изменений в генеральный план сельского поселения Серноводск муниципального района Сергиевский Самарской области		
2023 г.	Заказчик: Администрация сельского поселения Серноводск муниципального района Сергиевский Самарской области	Карта планируемого размещения объектов инженерной инфраструктуры местного значения сельского поселения Серноводск муниципального района Сергиевский Самарской области	
	Инь. №	М 1:10000 Лист №2.4	