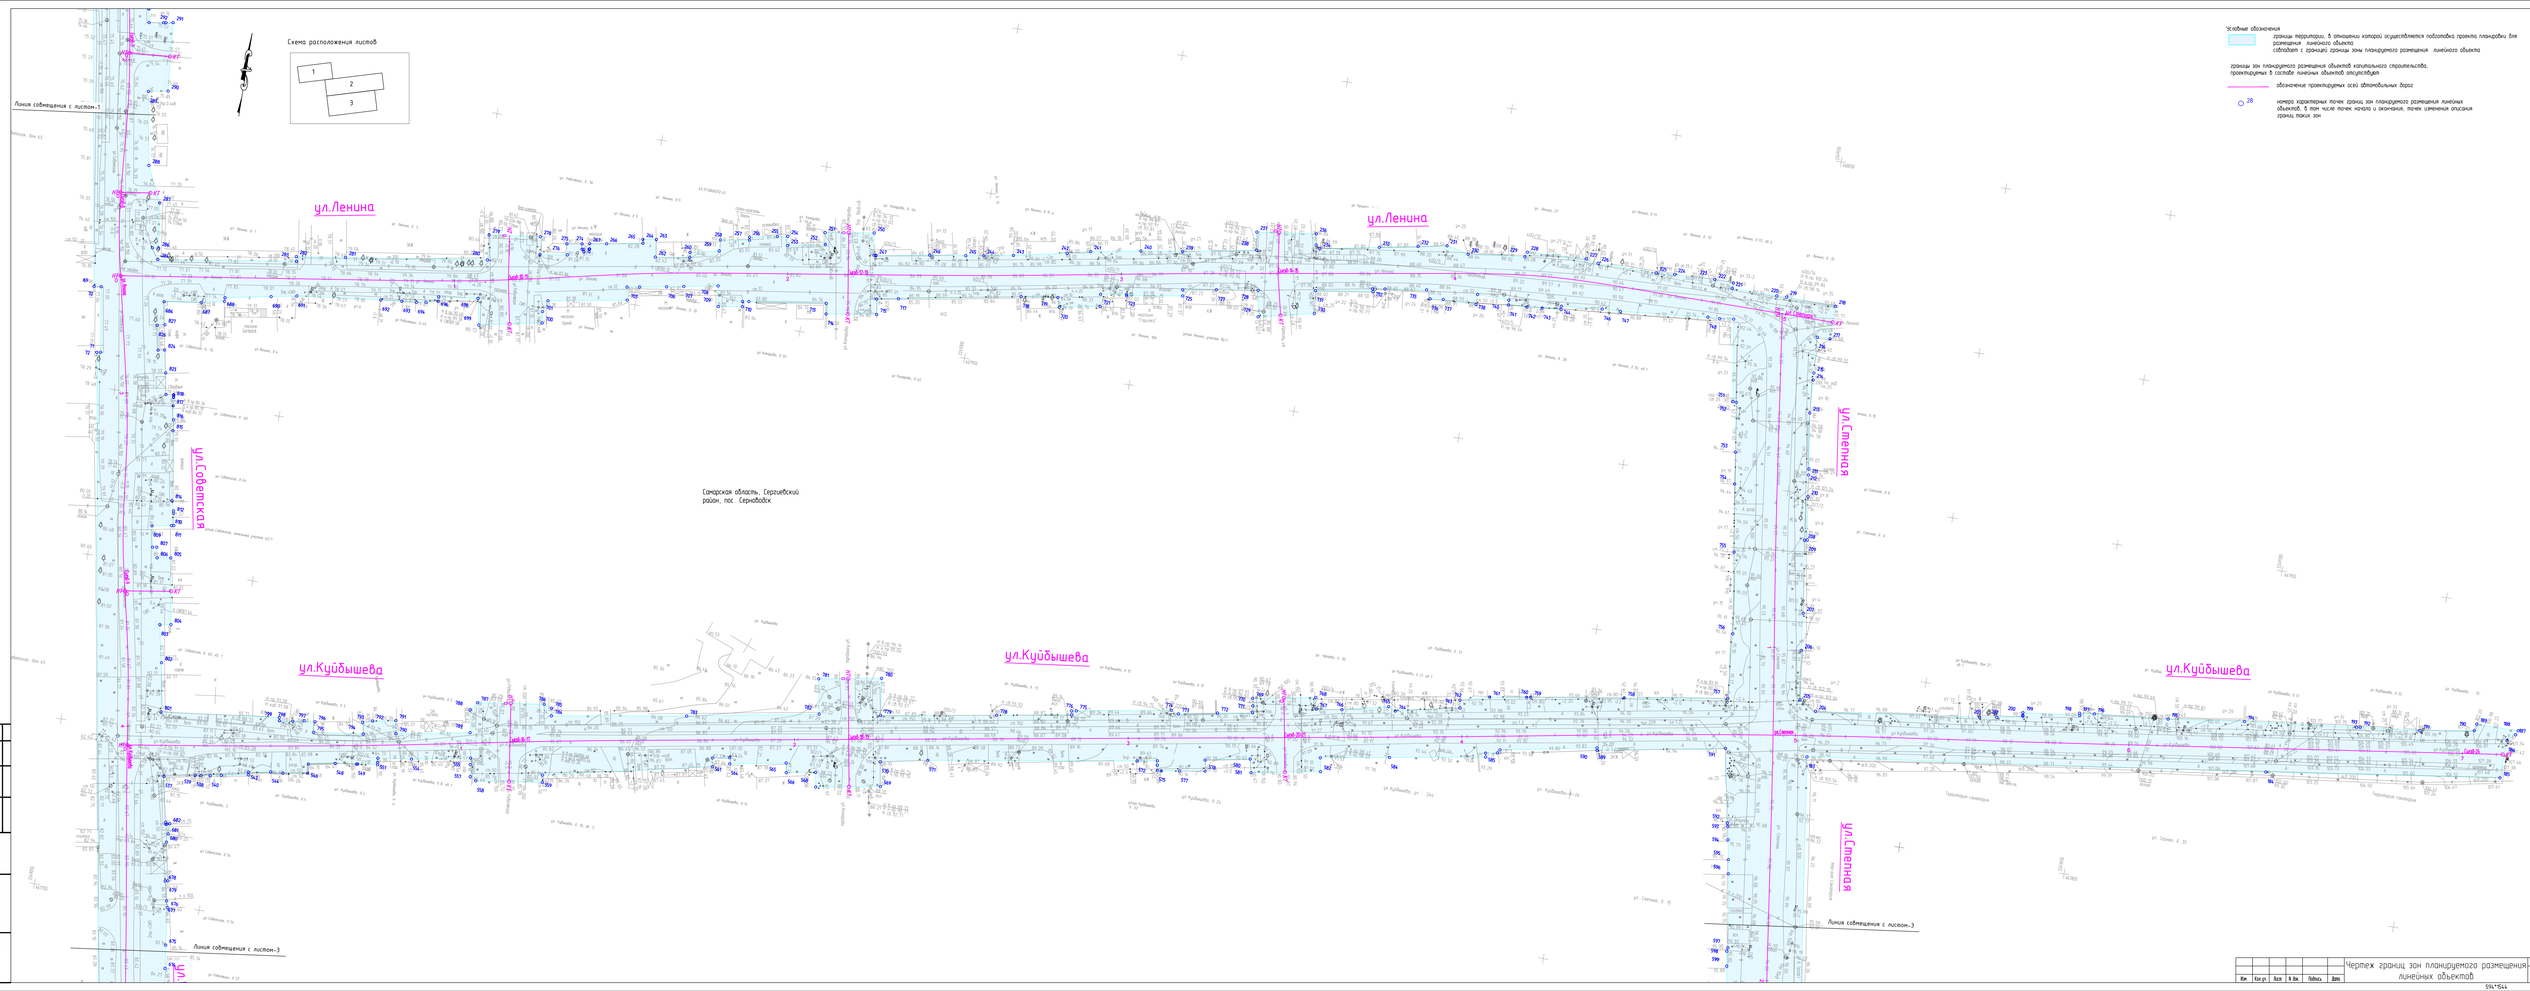
Схема расположения листов
1
2
3
Условные обозначения
границы территории, в отношении которой осуществляется подготовка проекта планировки для размещения линейного объекта совпадает с границей границы зоны планируемого размещения линейного объекта
границы зон планируемого размещения объектов капитального строительства, проектируемых в составе линейных объектов отсутствуют
обозначение проектируемых осей автомобильных дорог
28
номера характерных точек границ зон планируемого размещения линейных объектов. В том числе точек начала и окончания, точек изменения описания границ зоны
Линия совмещения с листом-1
Линия совмещения с листом-3
ул.Ленина
ул.Ленина
ул.Степная
ул.Степная
ул.Советская
ул.Куйбышева
ул.Куйбышева
ул.Куйбышева
Самарская область, Сергиевский район, пос. Серноводск
Изм.
Кол.уч.
Лист
N док.
Подпись
Дата
Чертеж границ зон планируемого размещения линейных объектов
Лист
2
594*844