



Схема расположения листов

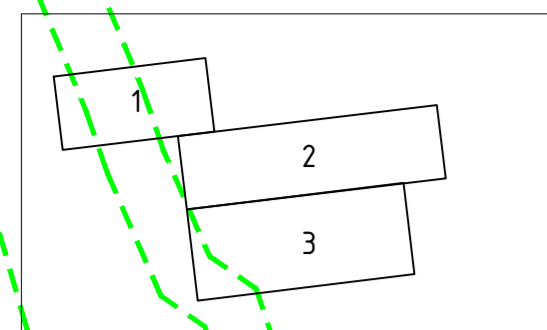

Самарская область, Сергиевский район, пос. Серноводск

ул. Вокзальная

ул. Собетская

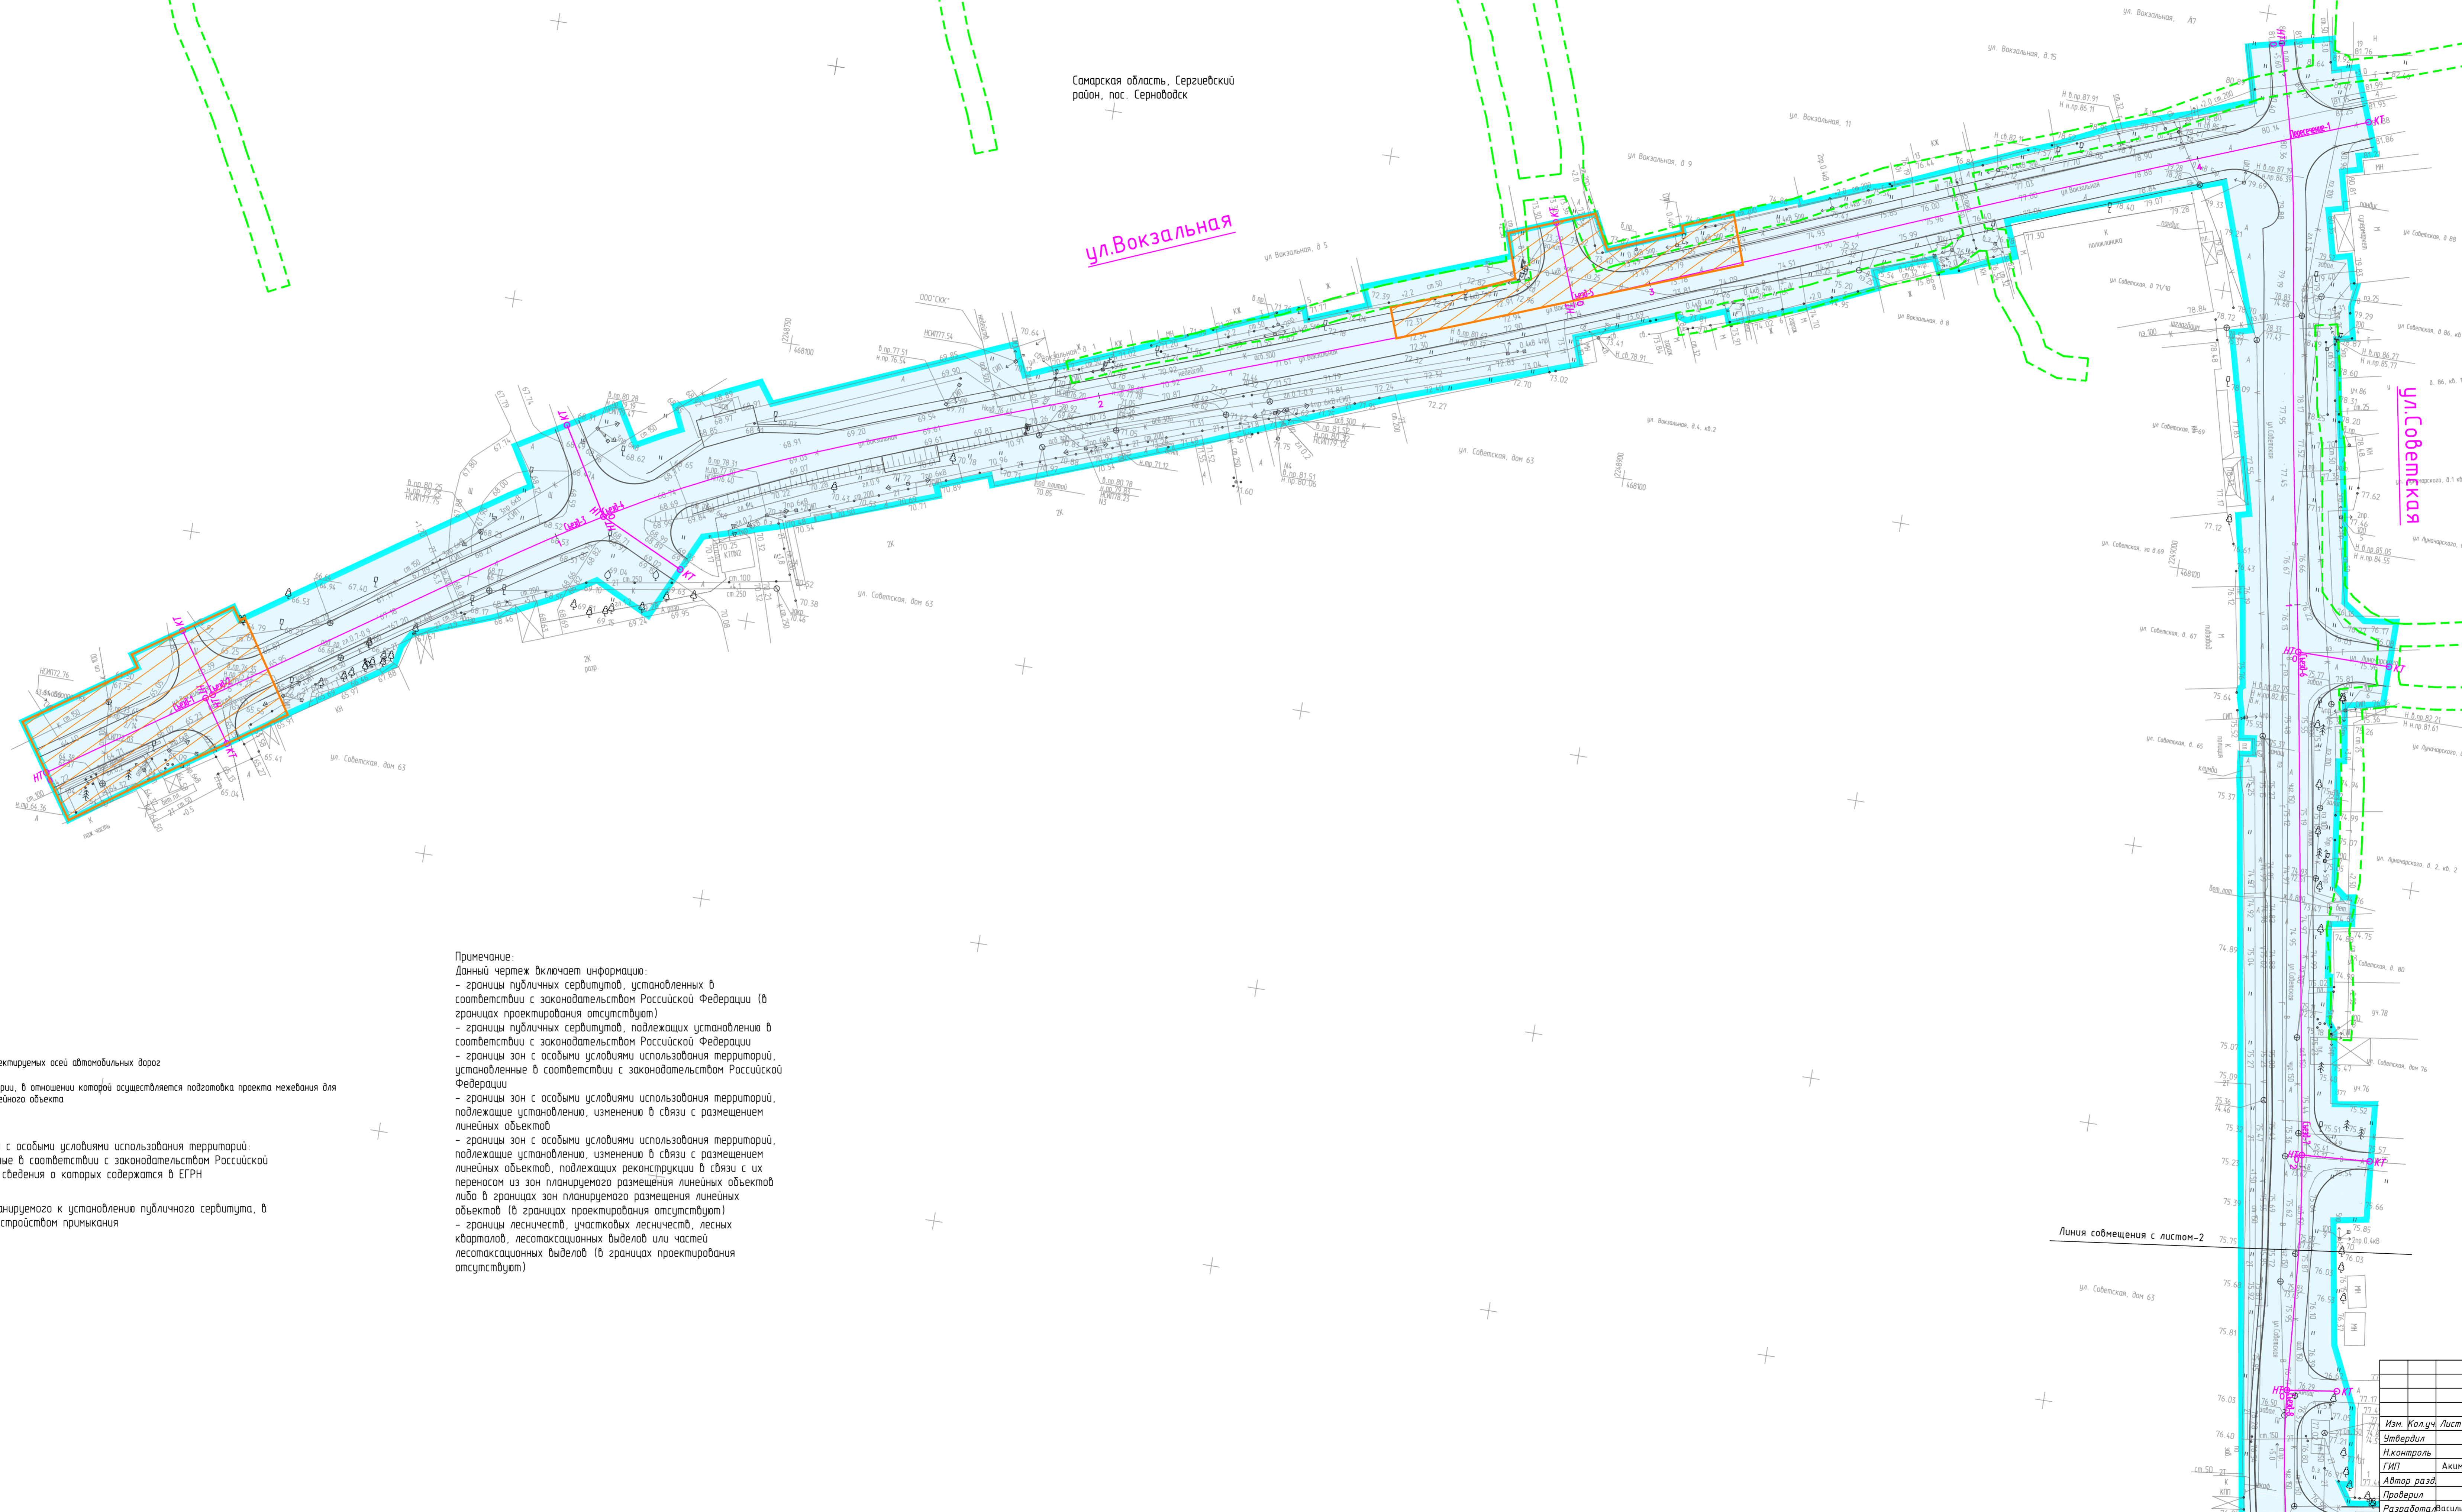

Примечание:
 Данный чертеж включает информацию:
 - границы публичных сервитутов, установленных в соответствии с законодательством Российской Федерации (в границах проектирования отсутствуют)
 - границы публичных сервитутов, подлежащих установлению в соответствии с законодательством Российской Федерации
 - границы зон с особыми условиями использования территорий, установленные в соответствии с законодательством Российской Федерации
 - границы зон с особыми условиями использования территорий, подлежащие установлению, изменению в связи с размещением линейных объектов
 - границы зон с особыми условиями использования территорий, подлежащие установлению, изменению в связи с размещением линейных объектов, подлежащих реконструкции в связи с их переносом из зон планировочного размещения линейных объектов либо в границах зон планировочного размещения линейных объектов (в границах проектирования отсутствуют)
 - границы лесничеств, участковых лесничеств, лесных кварталов, лесопосадочных выделов или частей лесопосадочных выделов (в границах проектирования отсутствуют)

Условные обозначения

- обозначение проектируемых осей автомобильных дорог
- границы территории, в отношении которой осуществляется подготовка проекта межевания для размещения линейного объекта
- границы зон с особыми условиями использования территорий, установленные в соответствии с законодательством Российской Федерации, сведения о которых содержатся в ЕГРН
- границы планируемого к установлению публичного сервитута, в связи с обустройством примыкания

ППТ-ПМТ.ПМТ-МО			
Документация по планировке территории для размещения линейного объекта "Строительство автомобильных дорог общего пользования в п. Серноводск Сергиевского района"			
Имя	Кол.уч.	Лист	И. док.
И. контроль			
Г.И.П.	Акимова		
Автор разра.			
Проверил			
Разработал	Васильев В.П.		
Статус	Лист	Листов	
Материалы по обоснованию проекта межевания территории	п	1	3
Чертеж межевания территории, характеризующий зоны с особыми условиями использования территории			
М1500			
г. Самара			
594*1189			

Самарская область, Сергиевский район, пос. Серноводск