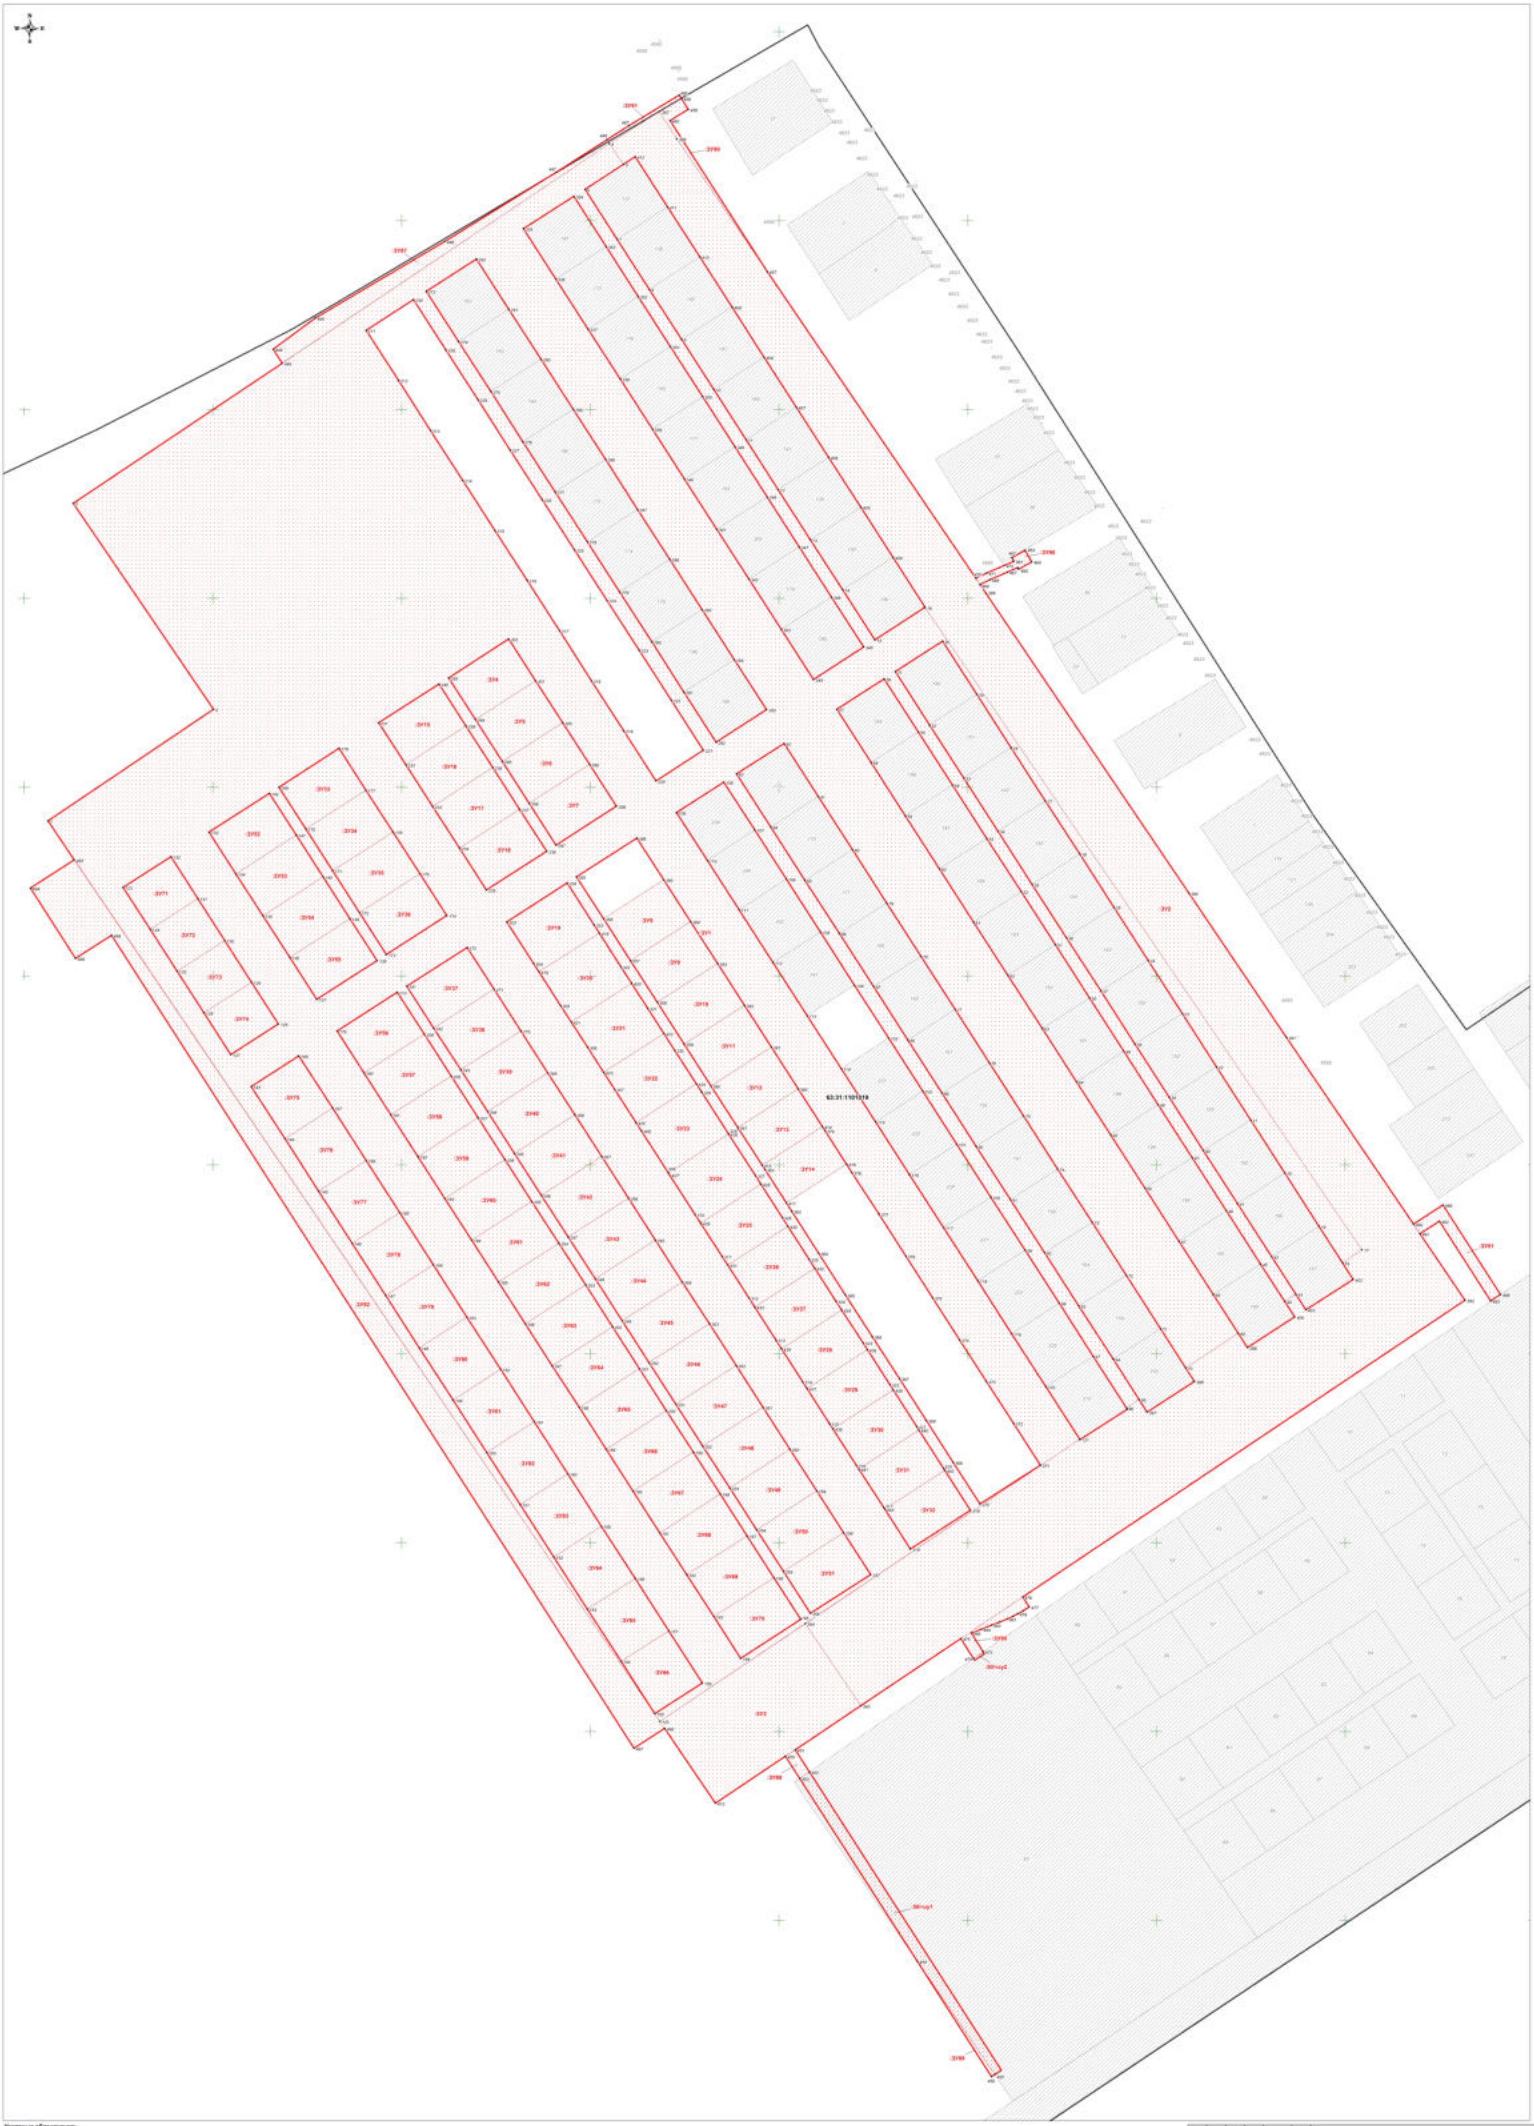

Условные обозначения:

- Устанавливаемые красные линии
- Границы образуемого земельного участка
- 63:31:1101019 - Граница кадастрового квартала, его номер
- Граница земельного участка стоящего на ГКУ, его номер

Примечания:
Экспликация формируемых земельных участков приведена на листе 2
Каталоги координат поворотных точек границ формируемых земельных участков приведены на листах 3-27

Примечание:
• линии отступа от красных линий в целях определения мест допустимого размещения зданий, строений, сооружений не устанавливаются
• публичные сервитуты не устанавливаются

Изм.	Кол.уч	Лист	N док.	Подпись	Дата
Исполнитель		Доброхлебова В.А.			
Ген.директор		Вояркин Н.А.			

Проект комплексного обустройства площадки под компактную жилищную застройку в сельской местности «Малоэтажная застройка пос.Сургут» муниципального района Сергиевский Самарской области – 2 очередь.

Проект межевания территории. Графическая часть.

Стадия	Лист	Листов
ПП	1	27

Чертеж межевания территории. М 1:1000

ООО "Средневолжская землеустроительная компания" г.Самара

Формат А0