СХЕМА

согласования места расположения земельного участка в границах территориальной зоны «Ж2 Зона застройки малоэтажными жилыми домами» застроенной многоквартирным домом № 12 по улице Первомайская в посёлке Сургут сельского поселения Сургут муниципального района Сергиевский Самарской области

СИТУАЦИОННЫЙ ПЛАН

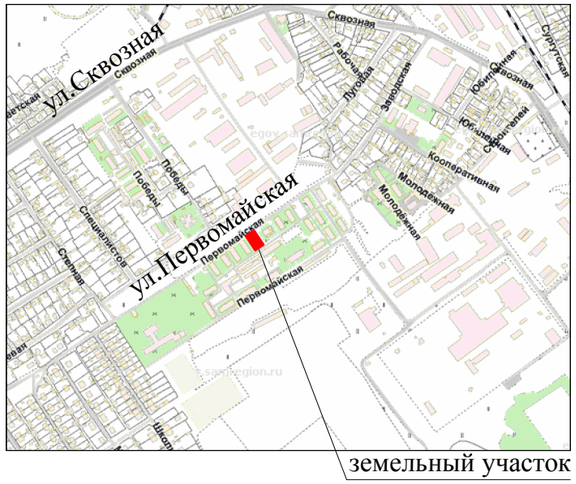

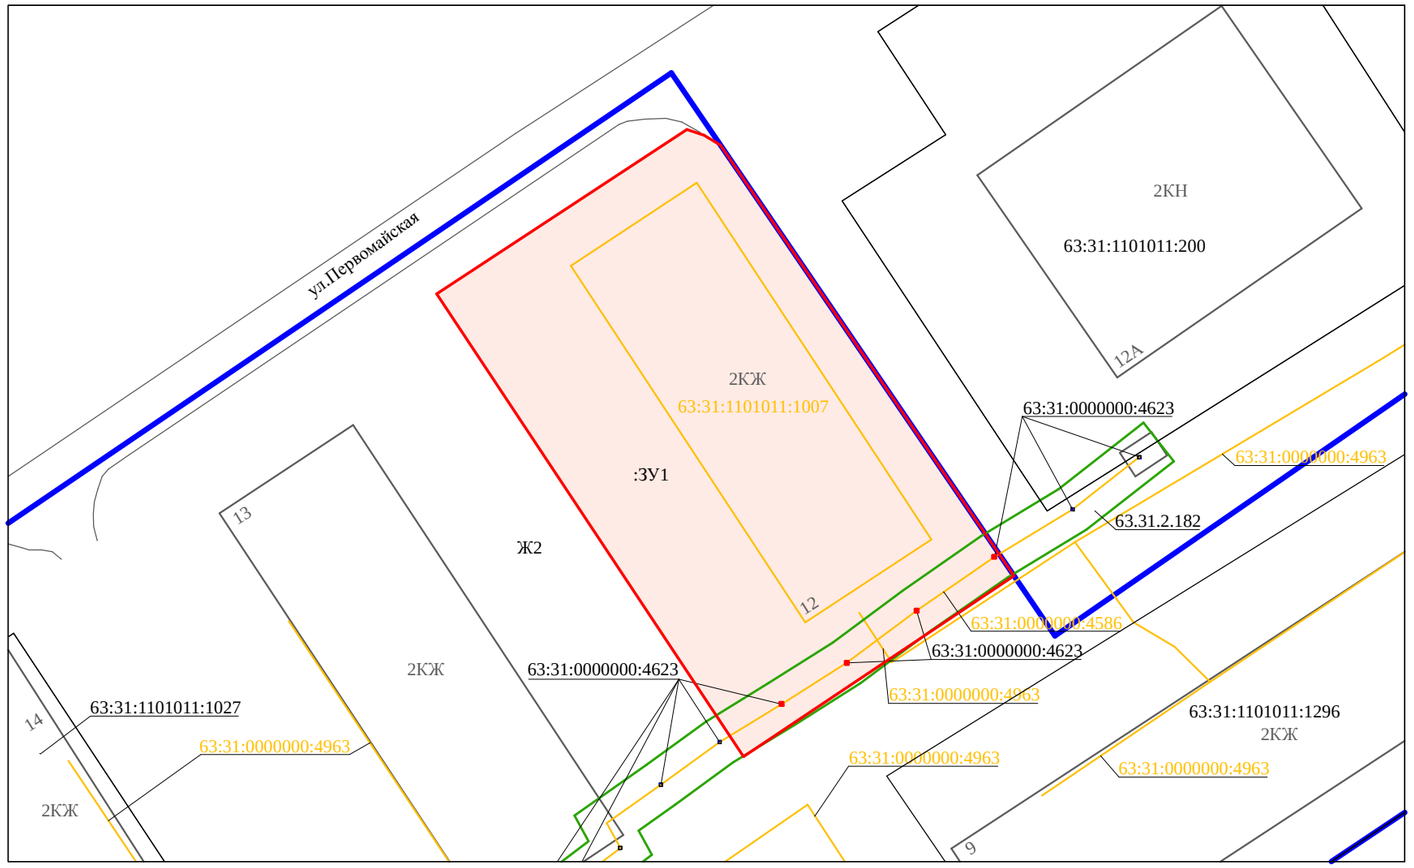

Условные обозначения:

	Границы учтенного земельного участка
	Границы зоны с особыми условиями использования территории
	Граница учтенного объекта капитального строительства
	Граница территориальной зоны
	Проектируемый земельный участок :ЗУ1
63:31:1101011	Кадастровый номер кадастрового квартала
63:31:1101011:200	Кадастровый номер земельного участка
Ж2	Территориальная зона

Экспликация земельных участков

№	Кадастровый квартал	Номер ЗУ	Правообладатель	Адрес / Местоположение	Вид разрешенного использования	Площадь
1.	63:31:1101011	:ЗУ1	Администрация муниципального района Сергиевский	Самарская область, Сергиевский район, сельское поселение Сургут, п.Сургут, ул.Первомайская, д.12	Малоэтажная многоквартирная жилая застройка	1183 кв.м

Наименование должностного лица, организации	Условия согласования	Подпись, печать	Ф.И.О.
Глава сельского поселения Сургут муниципального района Сергиевский Самарской области	Согласовано		Содомов С.А.

Изм	Кол.уч	Лист	№ док	Подпись	Дата
Разработал		Ю.Р.Абзалетдинов			10.07.2020
Проверил		А.В.Урюпин			10.07.2020

Наименование работ:
согласование места расположения земельного участка в границах территориальной зоны «Ж2 Зона застройки малоэтажными жилыми домами» застроенной многоквартирным домом № 12 по улице Первомайская в посёлке Сургут сельского поселения Сургут муниципального района Сергиевский Самарской области

Заказчик: Администрация сельского поселения Сургут муниципального района Сергиевский Самарской области

Стадия	Лист	Листов
	1	1

Графическая часть
Масштаб 1:500

ООО "ТЕХНО-ПЛАН"