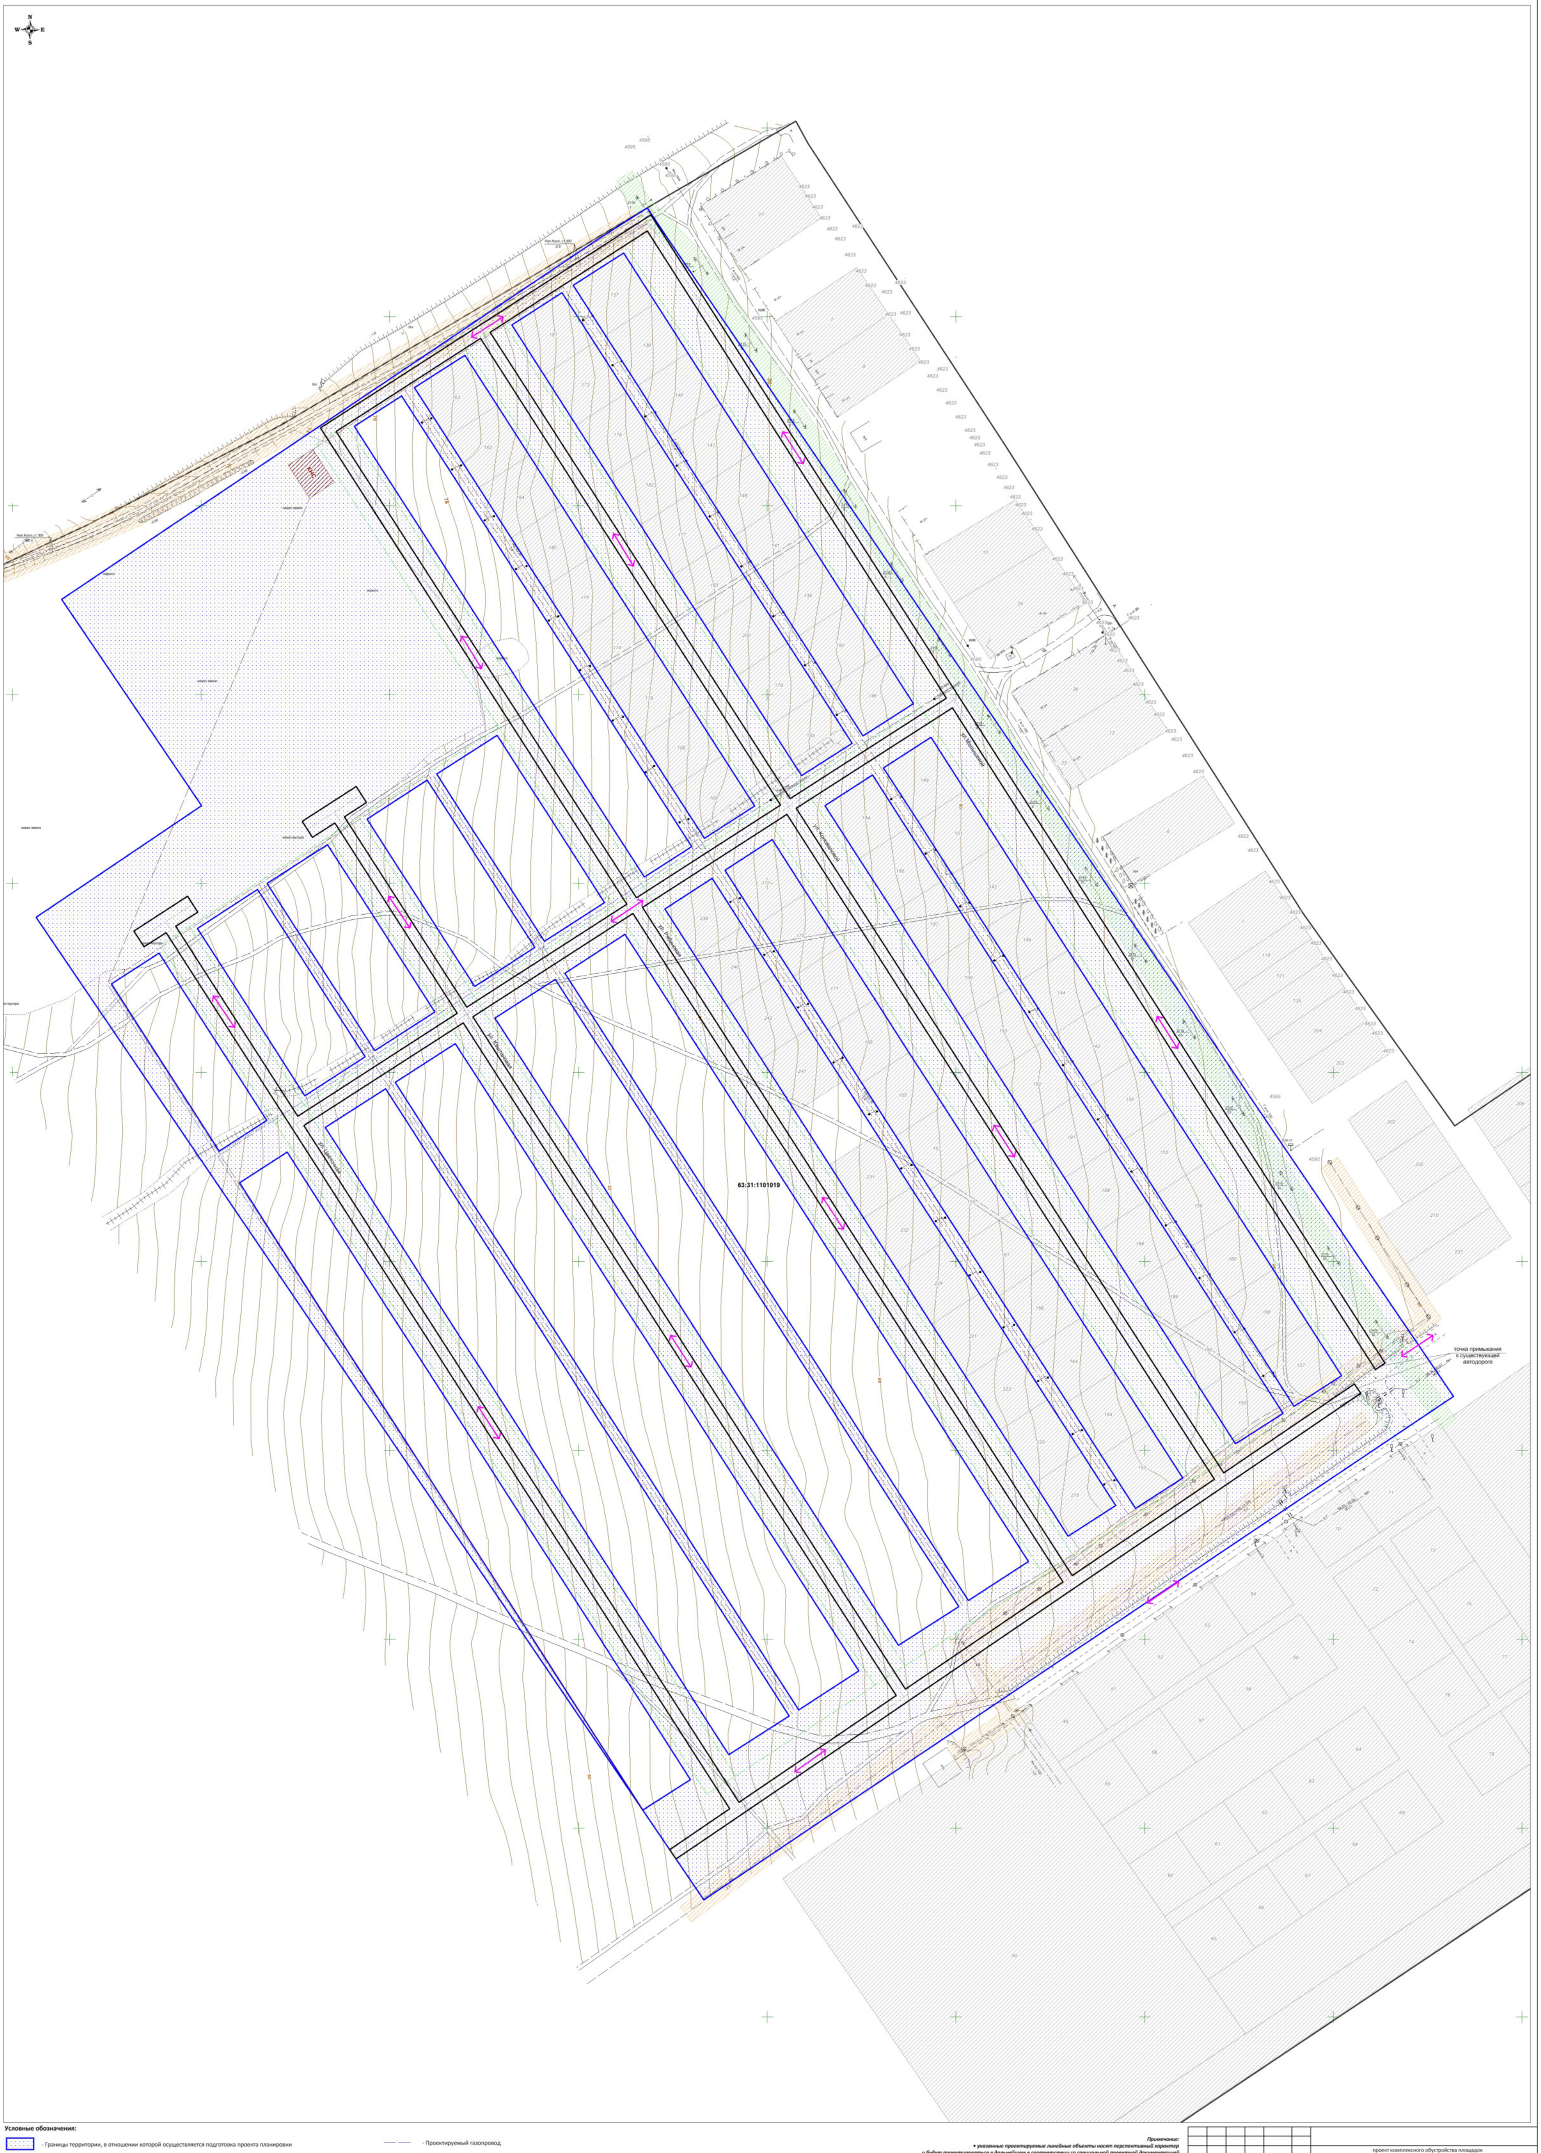

Условные обозначения:

- ▨ - Границы территории, в отношении которой осуществляется подготовка проекта планировки
- 63:31:1101019 - Граница кадастрового квартала, его номер
- ▨ 119 - Граница земельного участка стоящего на ГКУ, его номер
- 🟩 - Охранная зона существующей ВЛ
- ▨ - Охранная зона существующей канализации
- — — - Проектируемый газопровод
- — — - Проектируемый водопровод
- — — - Проектируемая канализация
- ▭ - Проектируемые дороги (проезды)
- ↔ - Направление движения

формат А0

Примечание:

• указанные проектируемые линейные объекты носят перспективный характер и будут проектироваться в дальнейшем в соответствии со специальной проектной документацией

• установление охранных зон в настоящей документации не предусматривается

• в охранных зонах запрещается осуществлять любые действия, которые могут нарушить нормальную (безопасную) эксплуатацию объектов, в том числе привести к их повреждению (уничтожению), и (или) повлечь нанесение экологического ущерба и возникновение пожаров

Примечание:

• объекты социально-культурного и коммунально-бытового значения и прочие объекты капитального строительства отсутствуют

• объекты федерального, регионального и местного значения отсутствуют

• необходимость для резервирования и изъятия для государственных или муниципальных нужд отсутствует

						проект комплексного обустройства площадок под компактную жилищную застройку в сельской местности «Малоэтажная застройка пос.Сургут муниципального района Сергиевский Самарской области» – 2 очередь			
Изм.	Кол.уч	Лист	N док.	Подлись	Дата				
Исполнитель		Доброхлебова В.А.				**Раздел 3.** **Материалы по обоснованию** **проекта планировки территории.** **Графическая часть.**	Стадия	Лист	Листов
Ген.директор		Ховрин Н.А.					ПП	1	1
						Схема использования территории в период подготовки проекта планировки территории. Схема организации улично-дорожной сети и движения транспорта. Схема границ зон с особыми условиями использования территории. Схема границ территории, подверженных риску возникновения чрезвычайных ситуаций природного и техногенного характера. Схема конструктивных и планировочных решений. М 1:1000	**ООО "Средневолжская землеустроительная компания"** **г.Самара**		