Чертеж межевания территории

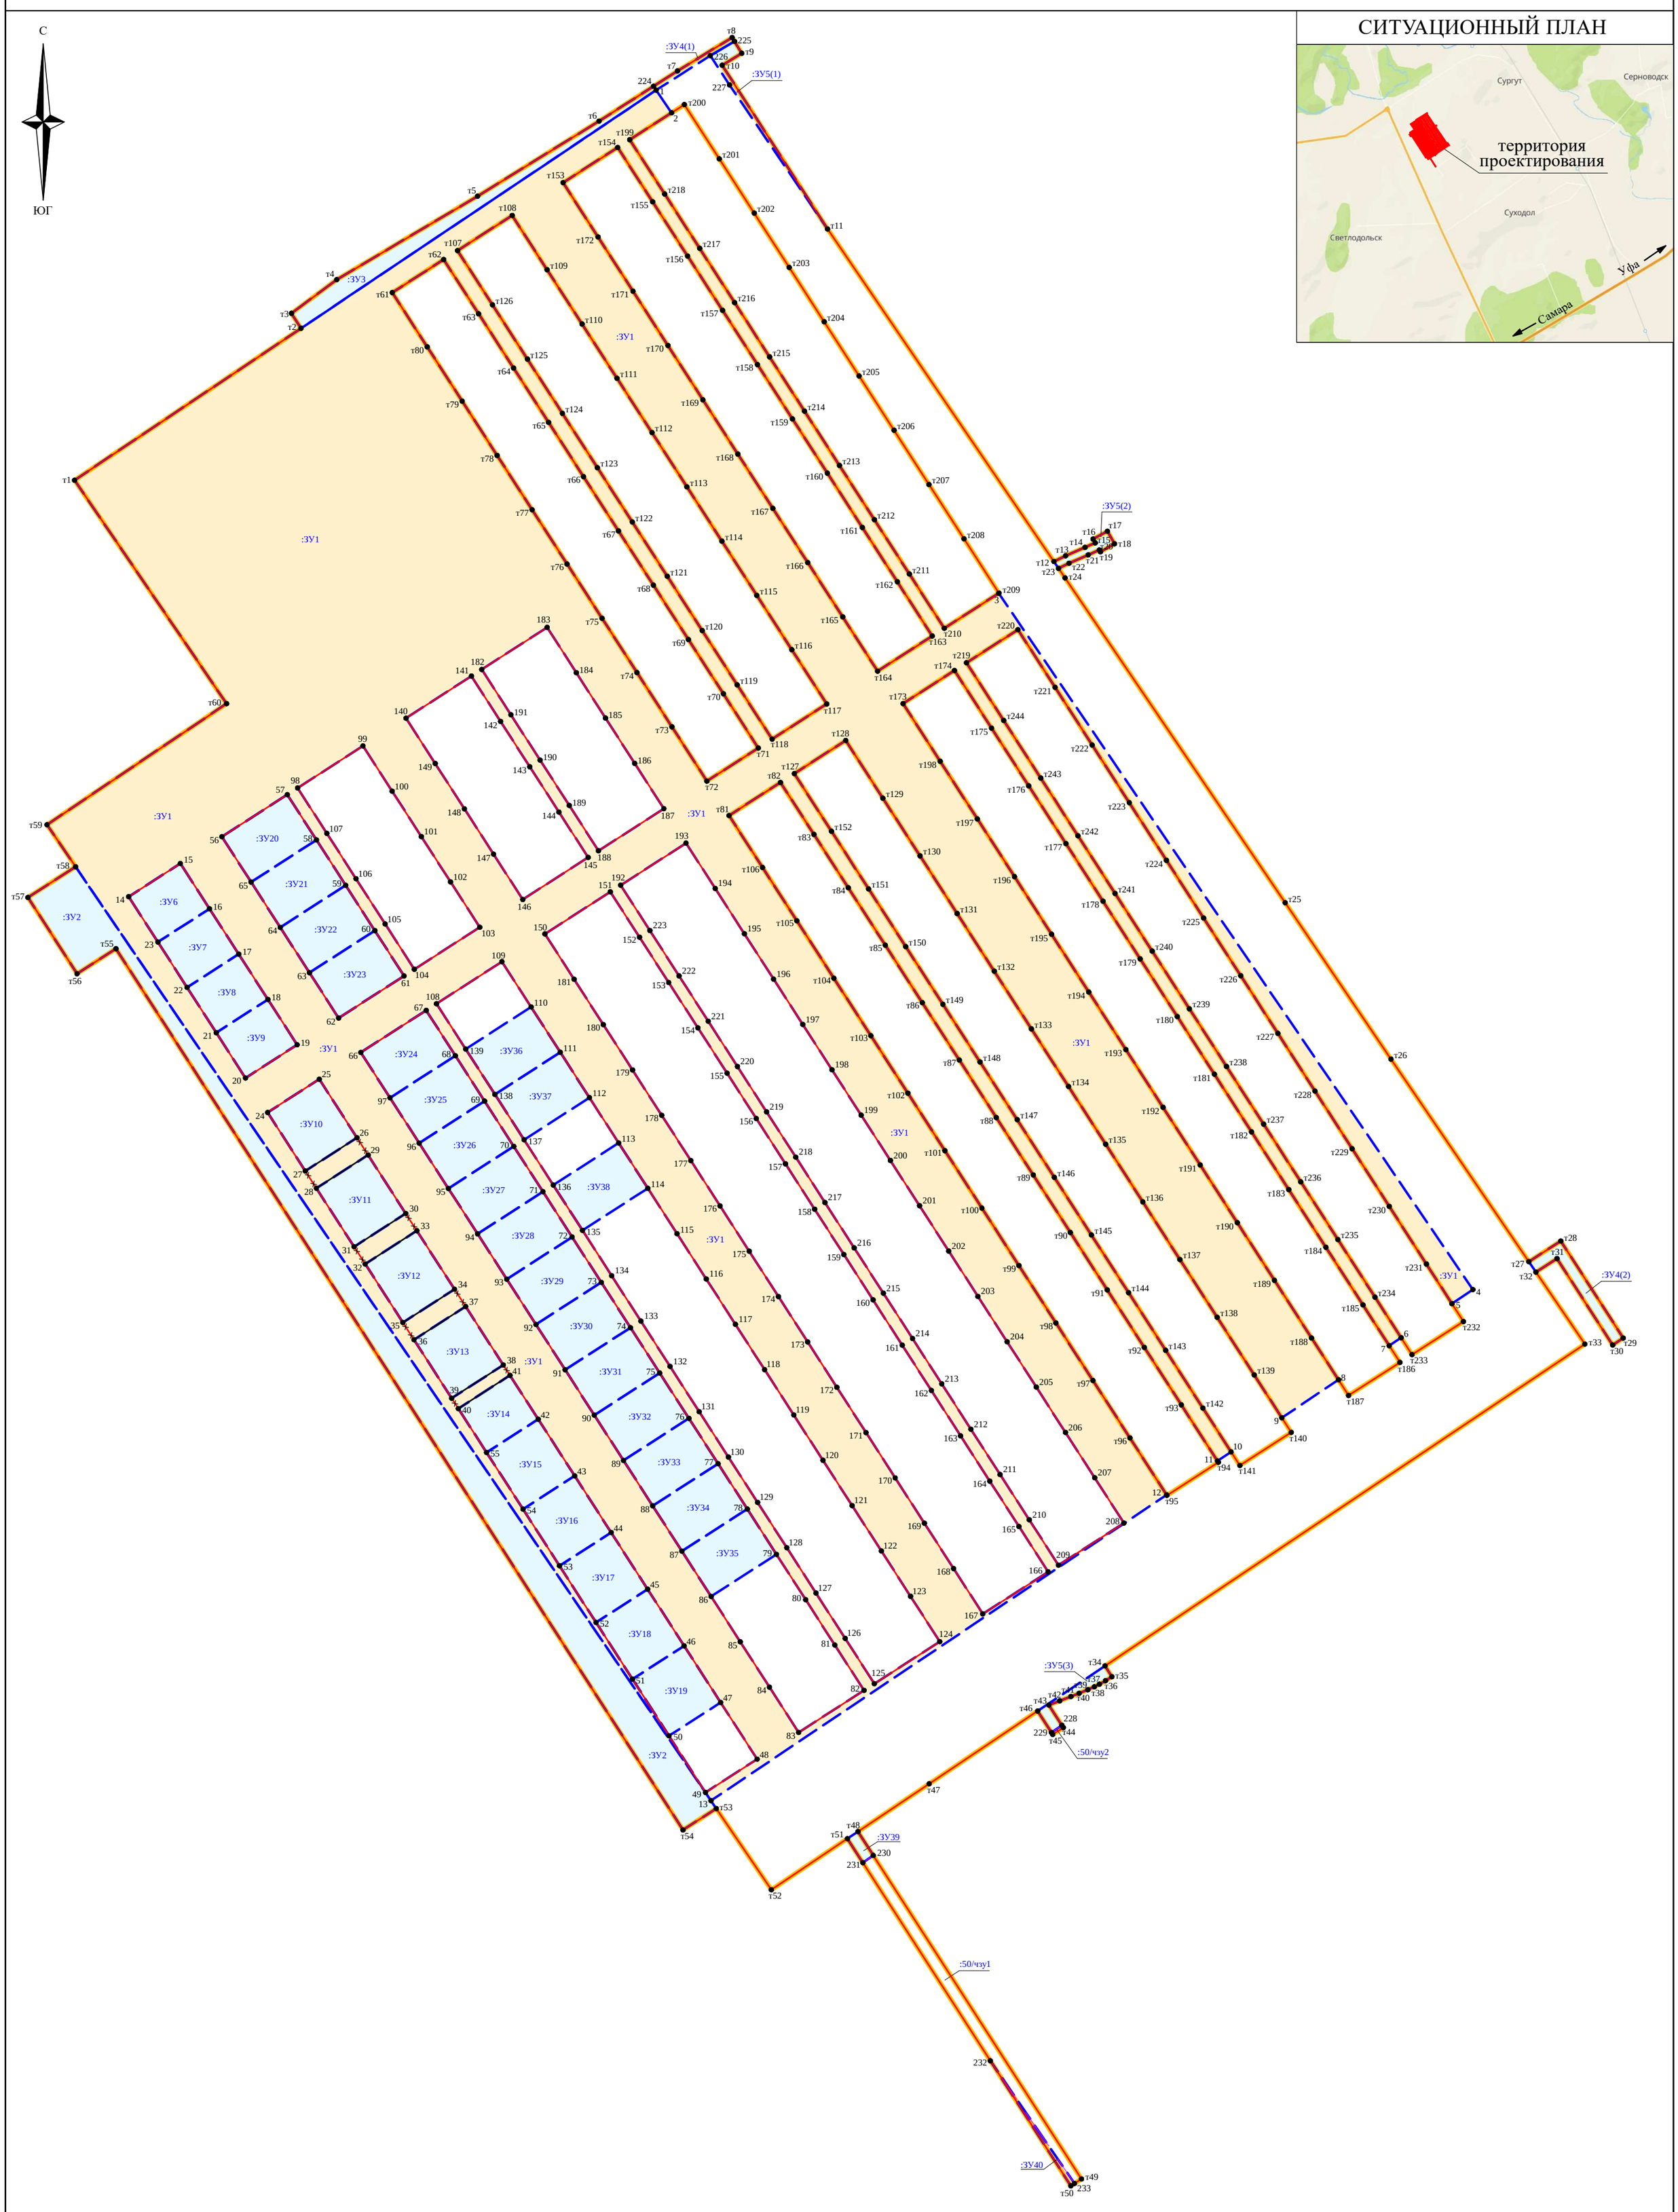

Система координат: МСК - 63

Условные обозначения:

- Границы элемента планировочной структуры - объекта: "Малоэтажная застройка в п. Сургут муниципального района Сергиевский Самарской области - 2 очередь» в границах сельского поселения Сургут муниципального района Сергиевский Самарской области
- :ЗУ1 — Границы земельного участка образованного путем перераспределения земельного участка с кадастровым номером 63:31:1101019:256 и земель, находящихся в государственной или муниципальной собственности
- :ЗУ2 — Земельные участки образованные из земель, находящихся в государственной или муниципальной собственности
- Граница проектируемой части земельного участка с кадастровым номером 63:31:1101019:50 «Для объекта «Малоэтажная жилая застройка п. Сургут»
- Существующие красные линии
- Отменяемые красные линии
- Проектируемые красные линии
- 1● Характерная точка границ земельного участка
- т1● Характерная точка границ территории в отношении которой осуществляется подготовкаи изменений в проект планировки

Администрация сельского поселения Сургут муниципального района Сергиевский Самарской области

Изм	Кол.уч	Лист	№ док	Подпись	Дата
Изготовил		С.В.Белоклоков			

Изменения в проект планировки территории и проект межевания территории объекта «Малоэтажная застройка в п.Сургут муниципального района Сергиевский Самарской области 2 очередь» в границах сельского поселения Сургут муниципального района Сергиевский Самарской области

Проект межевания территории	Стадия	Лист	Листов
Основная часть	ПМТ	1	1

Чертеж межевания территории, с обозначением границ образуемых и изменяемых земельных участков
Масштаб 1:2000

Индивидуальный предприниматель Белоклоков Сергей Викторович