Карта планируемого размещения объектов инженерной инфраструктуры местного значения сельского поселения Сургут муниципального района Сергиевский Самарской области

Карта планируемого размещения объектов инженерной инфраструктуры местного значения п. Сургут муниципального района Сергиевский Самарской области

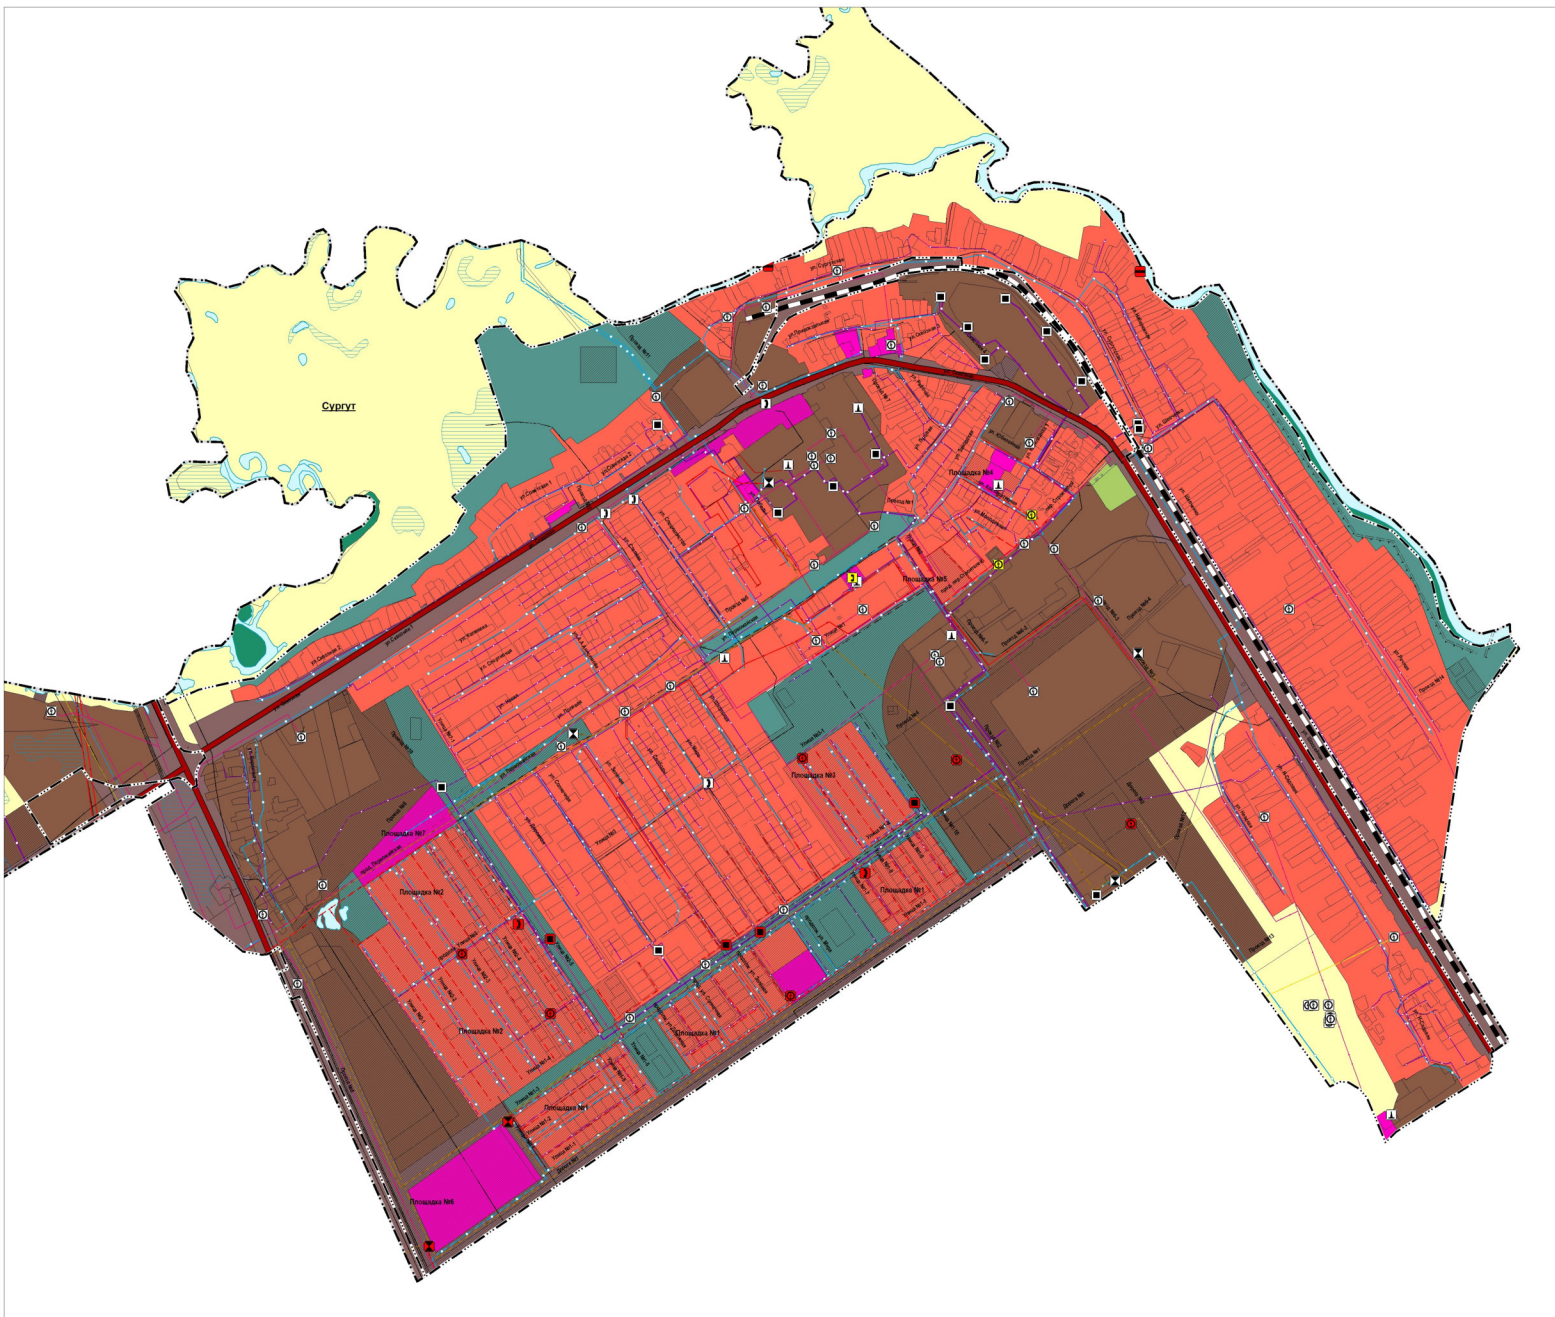

Условные обозначения:

Границы субъектов Российской Федерации, муниципальных образований, населенных пунктов. Существующие

- Границы единиц административно-территориального деления Российской Федерации
- Граница сельского поселения
- Граница населенного пункта

Сведения ЕГРН

- Границы земельных участков в соответствии с данными ЕГРН
- Границы земельных участков

Иная информация о состоянии, об использовании, ограничениях использования территорий. Существующие

Функциональные зоны

- Жилые зоны
- Зона лесов
- Зоны рекреационного назначения
- Зоны сельскохозяйственного использования
- Зоны специального назначения
- Общественно-деловые зоны
- Производственные зоны, зоны инженерной и транспортной инфраструктур
- Производственная зона

Иная информация о состоянии, об использовании, ограничениях использования территорий. Планируемые

Функциональные зоны

- Жилые зоны
- Зоны рекреационного назначения
- Зоны сельскохозяйственного использования
- Общественно-деловые зоны
- Производственные зоны, зоны инженерной и транспортной инфраструктур
- Производственная зона

Объекты транспортной инфраструктуры. Существующие

Автомобильные дороги

- Автомобильные дороги регионального или межмуниципального значения

Железнодорожные пути

- Железнодорожный путь общего пользования

Объекты трубопроводного транспорта и инженерной инфраструктуры. Существующие

Линии электропередачи (ЛЭП)

- Линии электропередачи 10 кВ
- Линии электропередачи 110 кВ
- Линии электропередачи 220 кВ
- Линии электропередачи 6 кВ

Объекты водоотведения

- Канализационная насосная станция (КНС)
- Очистные сооружения (КОС)

Объекты добычи и транспортировки газа

- Пункт редуцирования газа (ПРГ)

Объекты связи

- Автоматическая телефонная станция
- Иной объект связи для непосредственного обслуживания населения

Объекты теплоснабжения

- Источник тепловой энергии

Распределительные трубопроводы для транспортировки газа

- Газопровод распределительный высокого давления
- Газопровод распределительный низкого давления

Сети водоотведения

- Канализация напорная
- Канализация самотечная

Сети водоснабжения

- Водопровод

Сети теплоснабжения

- Теплопровод распределительный (квартальный)

Сети электросвязи

- Линия связи

Трубопроводы жидких углеводородов

- Нефтепровод подводящий (промысловый)

Электрические подстанции

- Трансформаторная подстанция (ТП)
- Электрическая подстанция 35 кВ местного значения

Объекты трубопроводного транспорта и инженерной инфраструктуры. Планируемые

Гидротехнические сооружения

- Водоподпорные и водонапорные гидротехнические сооружения
- Регуляционные и выправительные гидротехнические сооружения

Линии электропередачи (ЛЭП)

- Линии электропередачи 10 кВ
- Линии электропередачи 6 кВ

Объекты водоотведения

- Канализационная насосная станция (КНС)
- Очистные сооружения (КОС)

Объекты добычи и транспортировки газа

- Пункт редуцирования газа (ПРГ)

Объекты инженерной защиты от опасных геологических процессов

- Сооружения для защиты от затопления и подтопления

Объекты связи

- Автоматическая телефонная станция, реконструируемые
- Иной объект связи для непосредственного обслуживания населения

Распределительные трубопроводы для транспортировки газа

- Газопровод распределительный высокого давления
- Газопровод распределительный низкого давления

Сети водоотведения

- Канализация напорная
- Канализация самотечная

Сети водоснабжения

- Водопровод

Сети электросвязи

- Линия связи

Электрические подстанции

- Трансформаторная подстанция (ТП)
- Трансформаторная подстанция (ТП), реконструируемые

Природные объекты. Существующие

Поверхностные водные объекты

- Болото
- Водоем (озеро, пруд, обводненный карьер, водохранилище)
- Водоток (река, ручей, канал)

50 0 50 100 150 200
в 1 см 50 м

Общество с ограниченной ответственностью «Институт системного проектирования «Геоинфо»	Директор института	Бурцев И.Д.	
	И.о. зам.директора по тер. планированию	Власов И.В.	
	Директор ООО "ОКТОГОН"	Никитенко О.А.	
ОК ТО ОО N			
Объект:	Генеральный план сельского поселения Сургут муниципального района Сергиевский Самарской области		
2019 г.	Заказчик: Администрация сельского поселения Сургут муниципального района Сергиевский	Карта планируемого размещения объектов инженерной инфраструктуры местного значения сельского поселения Сургут муниципального района Сергиевский Самарской области	
	Муниципальный контракт № от 2019 г.	Инв.№	М 1:5000