Схема расположения земельного участка или земельных участков на кадастровом плане территории

Утверждена

_____

(наименование документа об утверждении, включая наименования

_____

органов государственной власти или органов местного

_____

самоуправления, принявших решение об утверждении схемы

_____

или подписавших соглашение о перераспределении земельных участков)

от _____ N _____

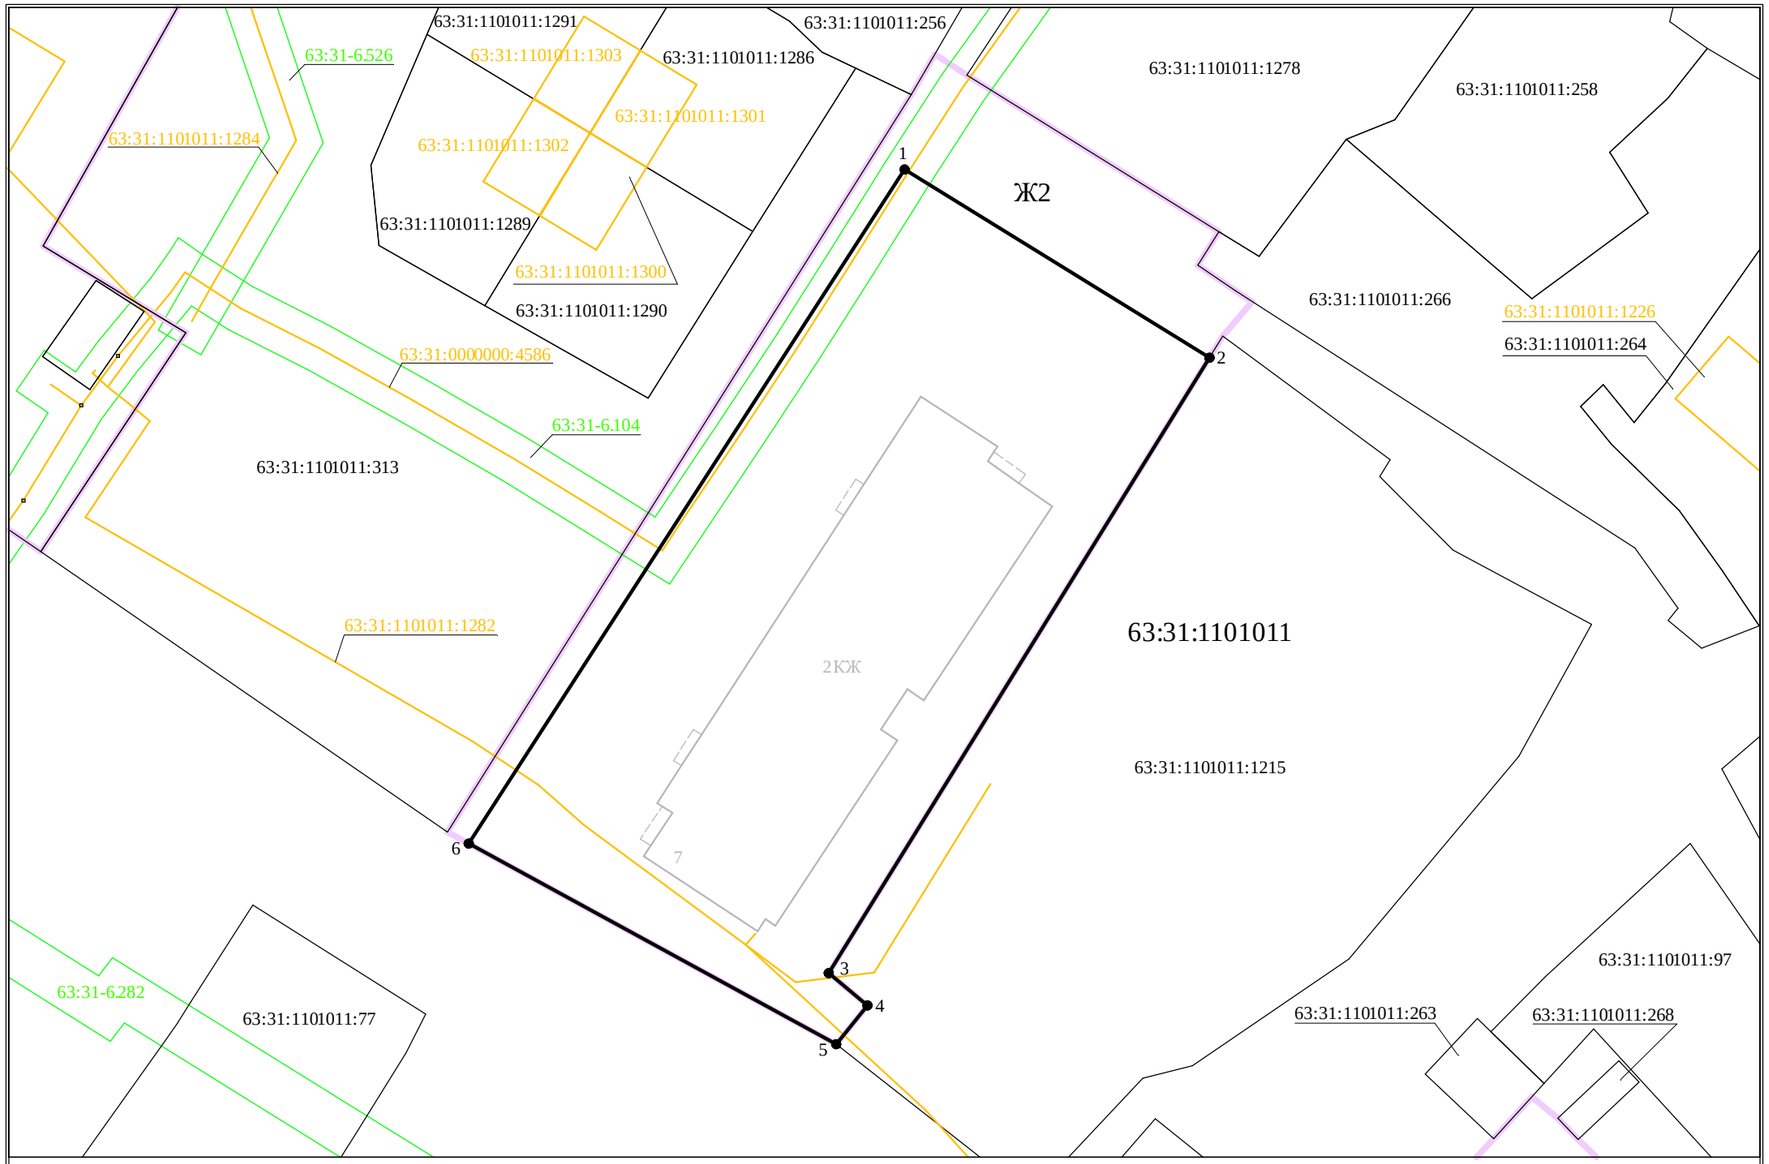

Масштаб 1:500

Условные обозначения:

	границы учтенного земельного участка
	границы образуемого земельного участка
	контур объекта капитального строительства
	границы зоны с особыми условиями использования территории
	границы территориальной зоны
63:31:1101011:1215	кадастровый номер земельного участка
63:31:1101011:1282	кадастровый номер объекта капитального строительства
63:31-6.282	реестровый номер зоны с особыми условиями использования территории
63:31:1101011	учетный номер кадастрового квартала
Ж2	территориальная зона
●1	характерная точка границы образуемого земельного участка

Условный номер земельного участка _____
(указывается в случае, если предусматривается образование двух и более земельных участков)

Площадь земельного участка 1943 м²

(указывается проектная площадь образуемого земельного участка, вычисленная с использованием технологических и программных средств, в том числе размещенных на официальном сайте федерального органа исполнительной власти, уполномоченного Правительством Российской Федерации на осуществление государственного кадастрового учета, государственной регистрации прав, ведение Единого государственного реестра недвижимости и предоставление сведений, содержащихся в Едином государственном реестре недвижимости, в информационно-телекоммуникационной сети "Интернет" (далее - официальный сайт), с округлением до 1 квадратного метра. Указанное значение площади земельного участка может быть уточнено при проведении кадастровых работ не более чем на десять процентов)

Обозначение характерных точек границ	Координаты, м (указываются в случае подготовки схемы расположения земельного участка с использованием технологических и программных средств, в том числе размещенных на официальном сайте. Значения координат, полученные с использованием указанных технологических и программных средств, указываются с округлением до 0,01 метра)	
	X	У
1	2	3
1	468547,88	2245789,64
2	468532,56	2245814,48
3	468482,42	2245783,45
4	468479,79	2245786,61
5	468476,63	2245784,06
6	468492,98	2245754,12
1	468547,88	2245789,64

Система координат: МСК - 63