Чертеж границ существующих земельных участков, границ зон с особыми условиями использования территорий, местоположение существующих объектов капитального строительства, границ особо охраняемых природных территорий, границ территории объектов культурного наследия

СИТУАЦИОННЫЙ ПЛАН

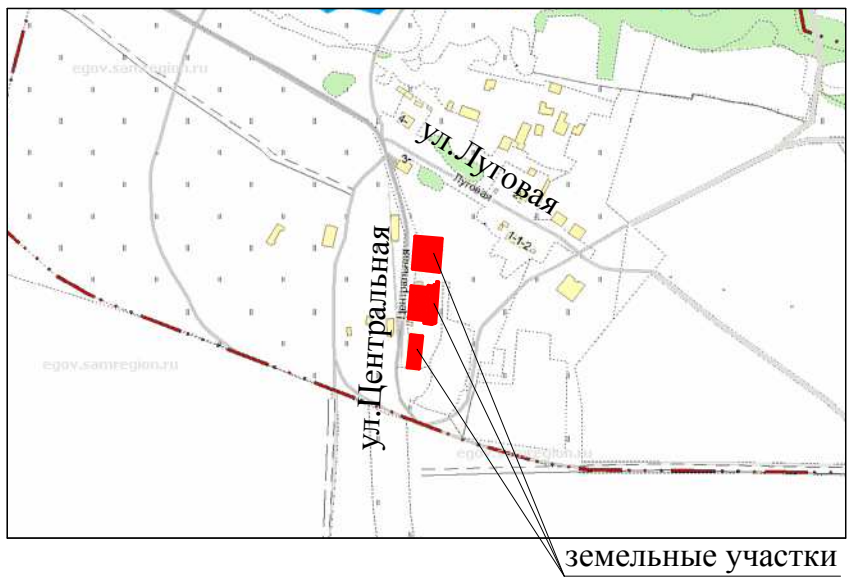

Условные обозначения:

	Границы элемента планировочной структуры - в границах территориальной зоны "Зона застройки малоэтажными жилыми домами" Ж2, застроенной многоквартирными домами по адресам: Самарская обл., Сергиевский р-н, пос.Новая Елховка, ул.Центральная, д.1; Самарская обл., Сергиевский р-н, пос.Новая Елховка, ул.Центральная, д.2; Самарская обл., Сергиевский р-н, пос.Новая Елховка, ул.Центральная, д.3
	Земельные участки поставленные на ГКУ
63:31:1017001:185	Кадастровый номер земельного участка
63:31:1017001	Кадастровый номер кадастрового квартала
Ж2	Территориальная зона (Зона застройки малоэтажными жилыми домами)

Администрация сельского поселения Светлодольск муниципального района Сергиевский Самарской области

Проект межевания территории в границах территориальной зоны "Зона застройки малоэтажными жилыми домами" Ж2, застроенной многоквартирными домами по адресам: Самарская обл., Сергиевский р-н, пос.Новая Елховка, ул.Центральная, д.1; Самарская обл., Сергиевский р-н, пос.Новая Елховка, ул.Центральная, д.2; Самарская обл., Сергиевский р-н, пос.Новая Елховка, ул.Центральная, д.3

Изм	Кол.уч	Лист	№ док	Подпись	Дата
Разработал		Ю.Р.Абзалетдинов			16.07.19
Проверил		А.В.Урюпин			16.07.19

Проект межевания территории

Материалы по обоснованию

Стадия	Лист	Листов
ПМТ	1	1

Чертеж границ существующих земельных участков, границ зон с особыми условиями использования территорий, местоположение существующих объектов капитального строительства, границ особо охраняемых природных территорий, границ территории объектов культурного наследия

Масштаб 1:500

ООО "ТЕХНО-ПЛАН"