Чертеж межевания территории

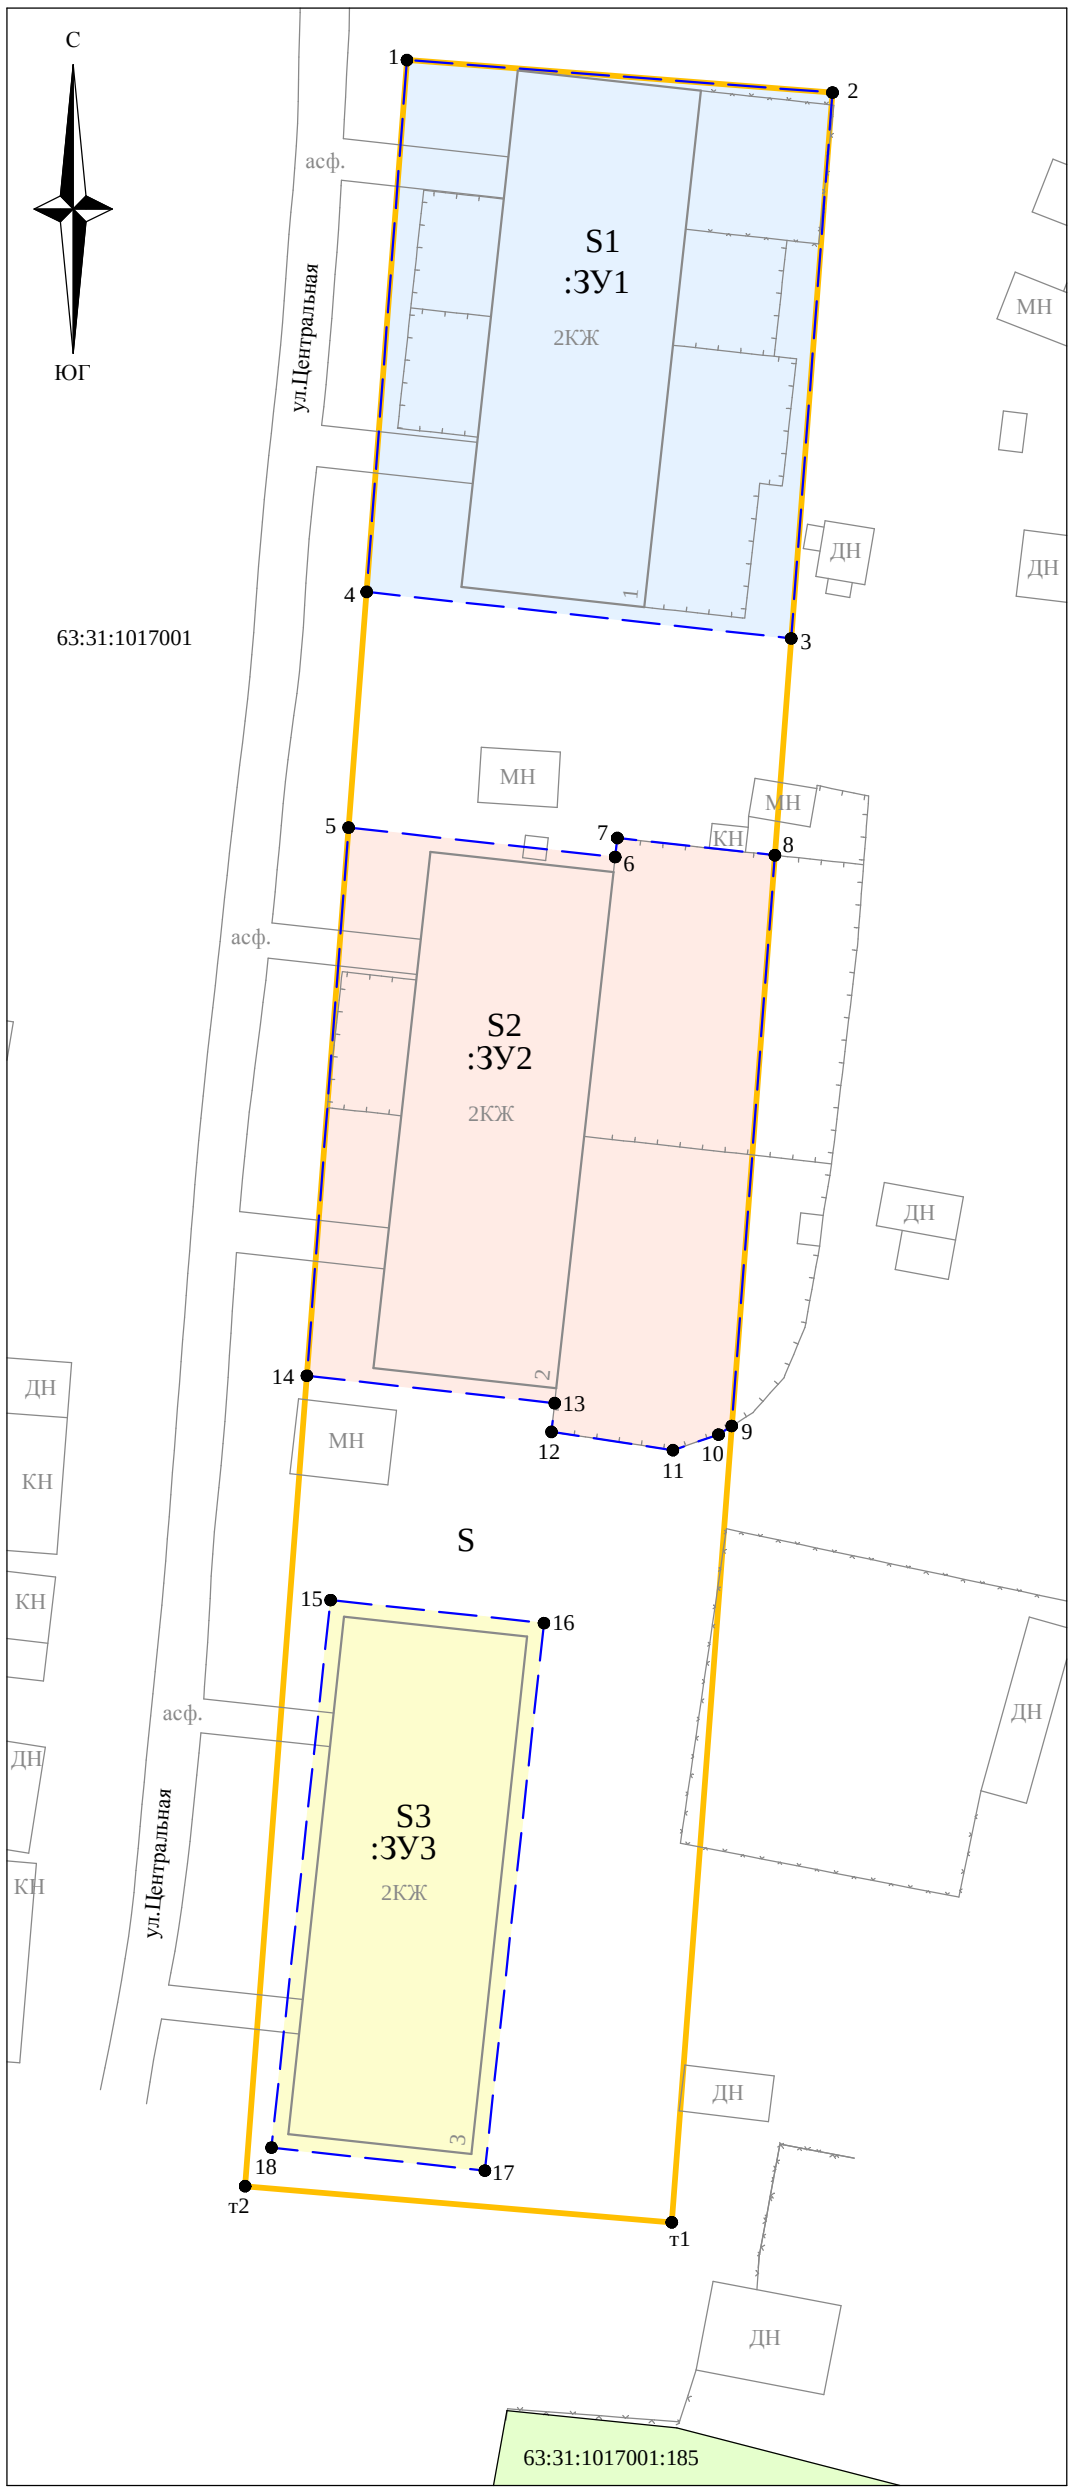

СИТУАЦИОННЫЙ ПЛАН

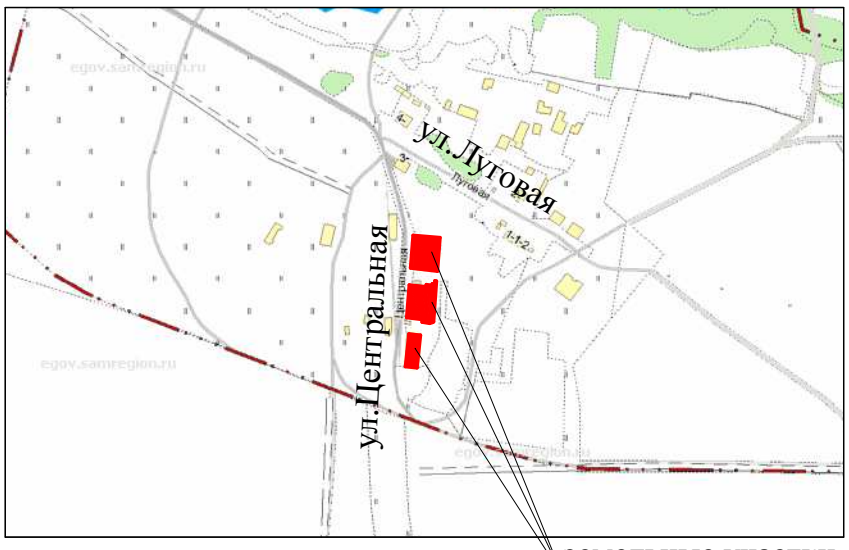

Условные обозначения:

	Границы элемента планировочной структуры - в границах территориальной зоны "Зона застройки малоэтажными жилыми домами" Ж2, застроенной многоквартирными домами по адресам: Самарская обл., Сергиевский р-н, пос.Новая Елховка, ул.Центральная, д.1; Самарская обл., Сергиевский р-н, пос.Новая Елховка, ул.Центральная, д.2; Самарская обл., Сергиевский р-н, пос.Новая Елховка, ул.Центральная, д.3
	Проектируемые границы образуемых земельных участков
	Земельные участки поставленные на ГКУ
	Проектируемый земельный участок с обозначением :ЗУ1
	Проектируемый земельный участок с обозначением :ЗУ2
	Проектируемый земельный участок с обозначением :ЗУ3
63:31:1017001:185	Кадастровый номер земельного участка
:ЗУ1	Проектируемый земельный участок
63:31:1017001	Кадастровый номер кадастрового квартала
1●	Характерная точка границ земельного участка
т1●	Характерная точка границ элемента планировочной структуры - в границах территориальной зоны "Зона застройки малоэтажными жилыми домами" Ж2, застроенной многоквартирными домами по адресам: Самарская обл., Сергиевский р-н, пос.Новая Елховка, ул.Центральная, д.1; Самарская обл., Сергиевский р-н, пос.Новая Елховка, ул.Центральная, д.2; Самарская обл., Сергиевский р-н, пос.Новая Елховка, ул.Центральная, д.3

Каталог координат точек (углов поворота), дирекционных направлений и длин линий границы земельного участка

S = 3990 кв.м (Площадь территории в границах элемента планировочной структуры - в границах территориальной зоны "Зона застройки малоэтажными жилыми домами" Ж2, застроенной многоквартирными домами по адресам: Самарская обл., Сергиевский р-н, пос.Новая Елховка, ул.Центральная, д.1; Самарская обл., Сергиевский р-н, пос.Новая Елховка, ул.Центральная, д.2; Самарская обл., Сергиевский р-н, пос.Новая Елховка,

Назв. точки	Координаты X	Координаты Y	Расстояние	Дирекционный угол
1	454045,06	2235056,13	28,22	94°22'09"
2	454042,91	2235084,27	141,29	184°18'53"
т1	453902,02	2235073,64	28,31	274°50'33"
т2	453904,41	2235045,43	141,06	4°21'02"
1	454045,06	2235056,13		

S2 = 1063 кв.м (площадь проектируемого земельного участка с обозначением :ЗУ2)

Назв. точки	Координаты X	Координаты Y	Расстояние	Дирекционный угол
5	453994,29	2235052,27	17,74	96°18'42"
6	453992,34	2235069,90	1,27	6°20'25"
7	453993,60	2235070,04	10,48	96°14'37"
8	453992,46	2235080,46	37,87	184°18'59"
9	453954,70	2235077,61	1,05	237°04'04"
10	453954,13	2235076,73	3,18	251°06'34"
11	453953,10	2235073,72	8,12	278°34'09"
12	453954,31	2235065,69	1,91	6°18'26"
13	453956,21	2235065,90	16,49	276°18'07"
14	453958,02	2235049,51	36,37	4°21'06"
5	453994,29	2235052,27		

S1 = 1009 кв.м (площадь проектируемого земельного участка с обозначением :ЗУ1)

Назв. точки	Координаты X	Координаты Y	Расстояние	Дирекционный угол
1	454045,06	2235056,13	28,22	94°22'09"
2	454042,91	2235084,27	36,21	184°19'24"
3	454006,80	2235081,54	28,25	276°15'34"
4	454009,88	2235053,46	35,28	4°20'25"
1	454045,06	2235056,13		

S3 = 517 кв.м (площадь проектируемого земельного участка с обозначением :ЗУ3)

Назв. точки	Координаты X	Координаты Y	Расстояние	Дирекционный угол
15	453943,18	2235051,08	14,19	96°08'55"
16	453941,66	2235065,19	36,43	186°09'41"
17	453905,44	2235061,28	14,19	276°08'55"
18	453906,96	2235047,17	36,43	6°09'41"
15	453943,18	2235051,08		

Система координат: МСК - 63

Администрация сельского поселения Светлодольск муниципального района Сергиевский Самарской области						Проект межевания территории в границах территориальной зоны "Зона застройки малоэтажными жилыми домами" Ж2, застроенной многоквартирными домами по адресам: Самарская обл., Сергиевский р-н, пос.Новая Елховка, ул.Центральная, д.1; Самарская обл., Сергиевский р-н, пос.Новая Елховка, ул.Центральная, д.2; Самарская обл., Сергиевский р-н, пос.Новая Елховка, ул.Центральная, д.3			
Изм	Кол.уч	Лист	№ док	Подпись	Дата				
						Проект межевания территории Основная часть	Стадия	Лист	Листов
							ПМТ	1	1
Разработал		Ю.Р.Абзалетдинов			16.07.19	Чертеж межевания территории, с обозначением границ образуемых и изменяемых земельных участков на кадастровом плане территории Масштаб 1:500	ООО "ТЕХНО-ПЛАН"		
Проверил		А.В.Урюпин			16.07.19				