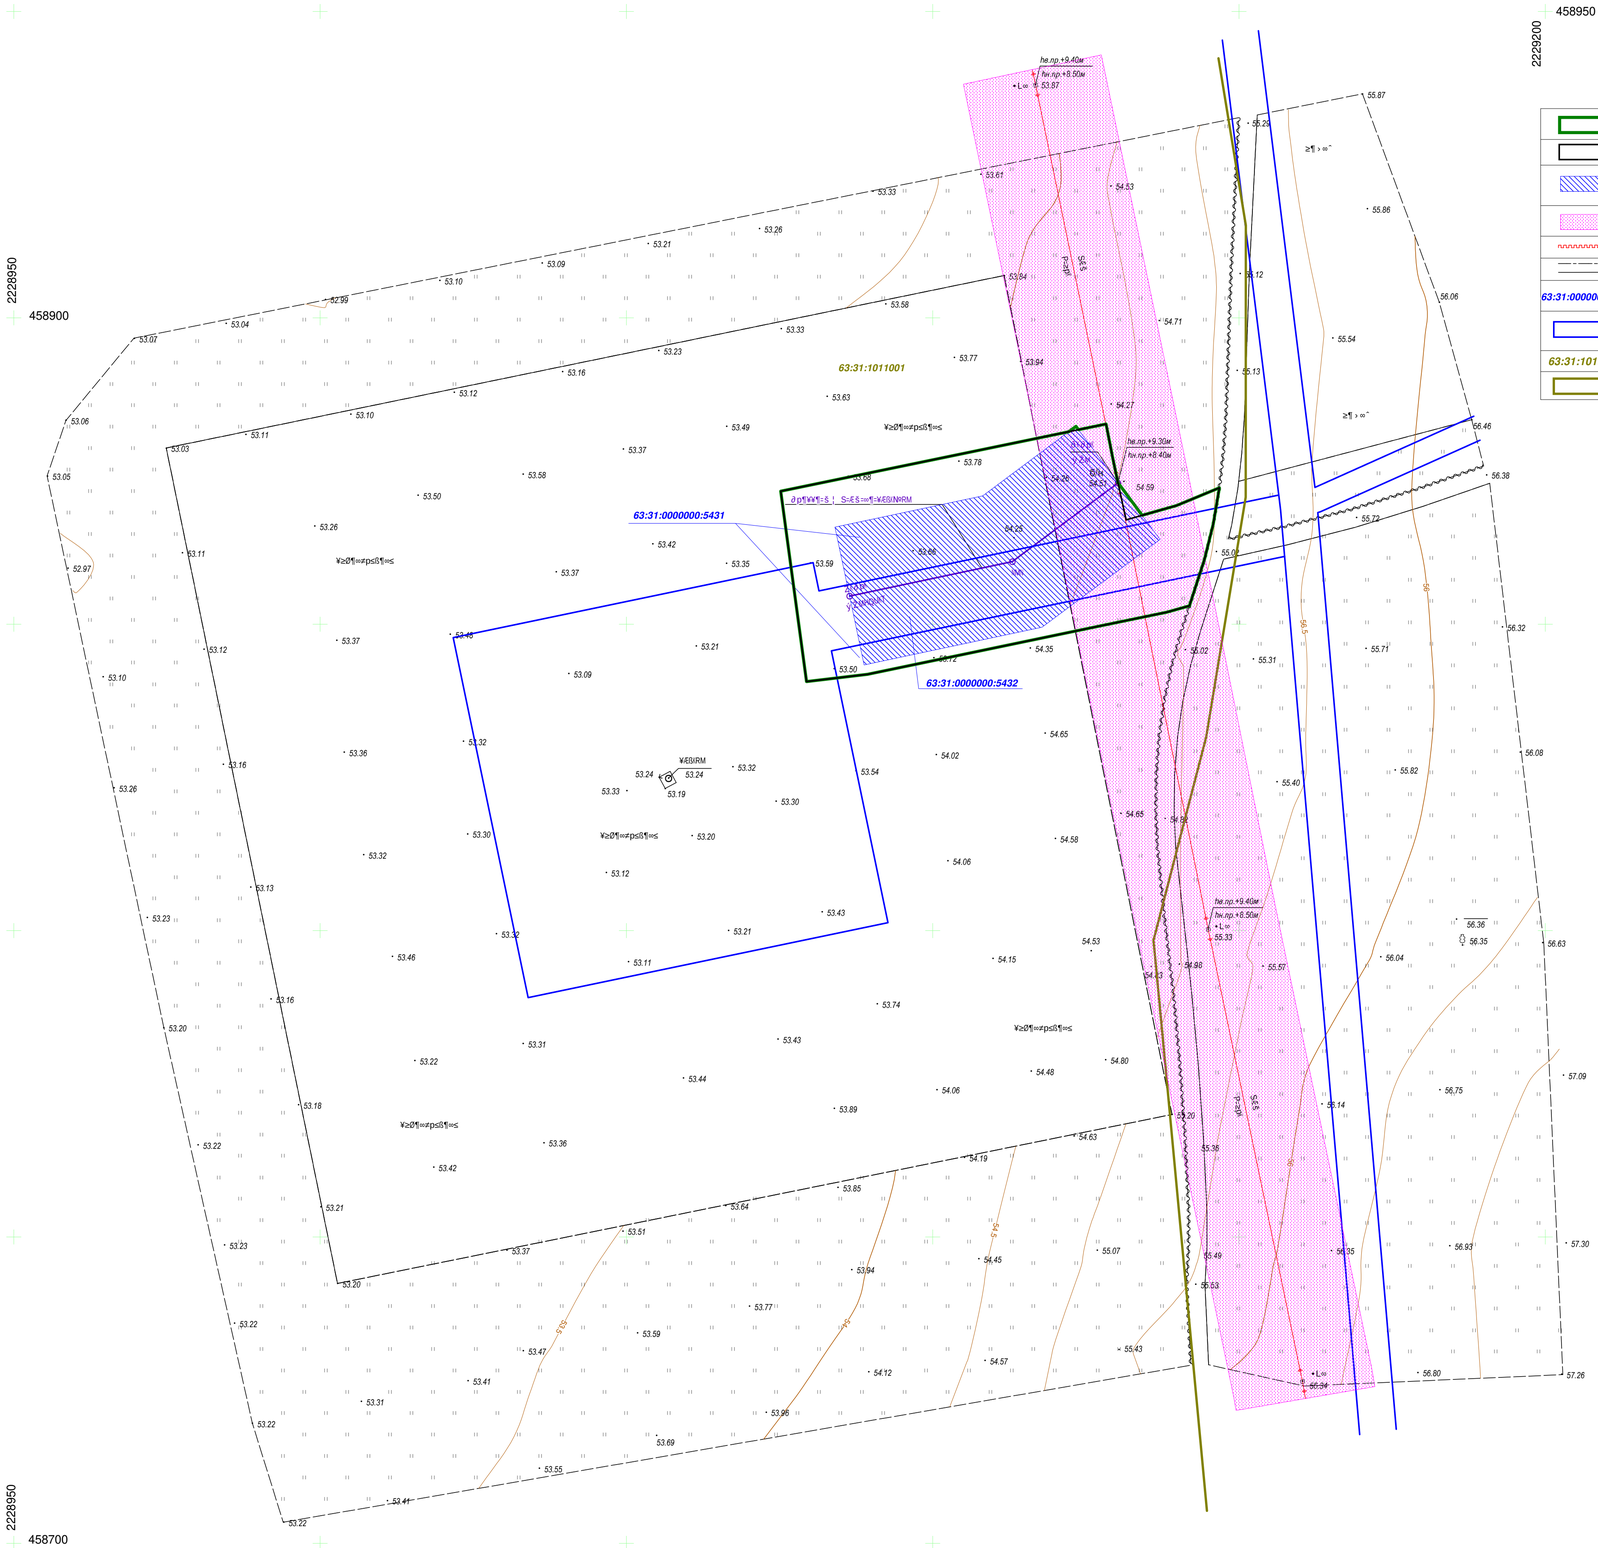

УСЛОВНЫЕ ОБОЗНАЧЕНИЯ

	Границы территории, в отношении которой осуществляется подготовка проекта планировки
	Границы зон планируемого размещения линейных объектов
	Границы зон с особыми условиями использования территорий, подлежащие установлению в связи с размещением линейных объектов - охранная зона проектируемой ВЛ
	Границы зон с особыми условиями использования территорий - охранная зона существующей ВЛ
	ЛЭП
	Дороги грунтовые, просёлочные
63:31:0000000:5432	Кадастровые номера существующих земельных участков, учтенных в ЕГРН
	Границы существующих земельных участков, учтенных в ЕГРН, расположенные в границах территории, в отношении которой осуществляется подготовка проекта планировки
63:31:1011001	Номер кадастрового квартала
	Границы существующих кадастровых кварталов

Изм.	Кол.уч	Лист	N док.	Подпись	Дата	Проект планировки территории и проект межевания территории для объекта АО "Самараинвестнефть" 2210ПЗ "Обустройство Елшанского нефтяного месторождения ВЛ-6кВ к скважине №50", расположенного на территории МО сельское поселение Светлодольск Сергиевского района Самарской области		
Разраб.		Чаденкова			01.23	Проект межевания территории. Материалы по обоснованию	Стадия	Лист	Листов
Провер.		Чухонцев			01.23				1
ГИП		Синюгин			01.23				
						Чертеж по обоснованию проекта межевания территории	ООО "ИТ-Сервис"		

М 1:500

Формат А1