


Сергиевский район
 сельское поселение Воротнее

63:31:1706004

63:31:1706005

63:31:1706005
 земли населенных пунктов

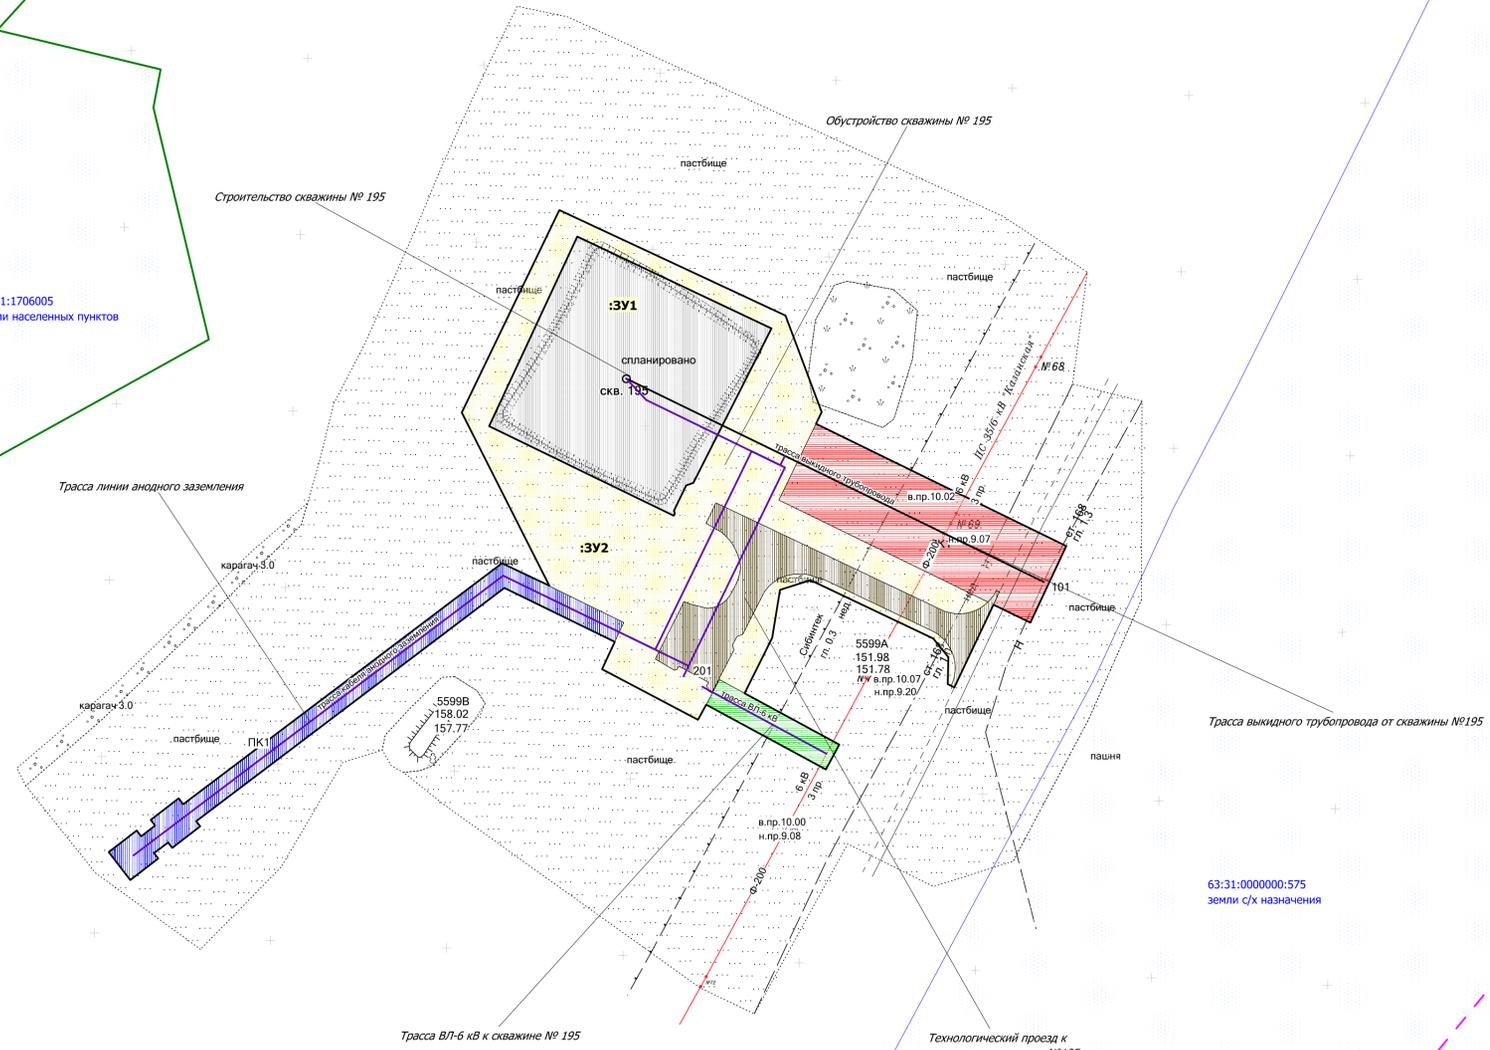

63:31:0000000:575
 земли с/х назначения

- Примечания:
1. Объектов культурного наследия, включенных в Единый государственный реестр объектов культурного наследия Российской Федерации, выявленных объектов культурного наследия, а также объектов, обладающих признаками ОКН, на обследованном участке не имеется.
 2. ООПТ местного значения, регионального значения, федерального значения отсутствуют.
 3. В границах разработки документации по планировке территории зоны планируемого размещения линейных объектов, подлежащих переносу (переустройству) из зон планируемого размещения линейных объектов отсутствуют.
 4. В границах разработки документации по планировке территории линии отступа от красных линий в целях определения мест допустимого размещения зданий, строений, сооружений не устанавливаются.

- Условные обозначения
- граница территории в отношении которой осуществляется подготовка проекта планировки
 - граница зон планируемого размещения линейных объектов (устанавливаемая "красная линия")
 - границы кадастровых кварталов
 - земельный участок для строительства скважины № 195
 - земельный участок для строительства технологического проезда к скважине № 195
 - земельный участок для строительства трассы анодного заземления
 - земельный участок для строительства выкидного трубопровода
 - земельный участок для строительства ВЛ - 6 кВ
 - земельный участок для обустройства скважины № 195
 - трасса проектируемого анодного заземления
 - трасса проектируемой ВЛ - 6 кВ
 - трасса проектируемого выкидного трубопровода
 - земельные участки по сведениям из ЕГРН

Номер	Кадастровый квартал	Кадастровый номер ЗУ	Образующий ЗУ	Наименование сооружения	Категория земель	Вид разрешенного использования	Правообладатель ЗУ	Местоположение ЗУ	Площадь кв. м
01	63:31:1706004	-	:ЗУ1	Строительство скважины № 195	Земли с/х назначения	трубопроводный транспорт	Администрация м.р. Сергиевский	Самарская область, Сергиевский район, с.п. Воротнее	3548
02	63:31:1706004	-	:ЗУ2	Обустройство скважины № 195, технологический проезд к сооружениям скважины № 195, ВЛ - 6 кВ, выкидной трубопровод, трасса анодного заземления	Земли с/х назначения	трубопроводный транспорт	Администрация м.р. Сергиевский	Самарская область, Сергиевский район, с.п. Воротнее	9931
Итого:									Общая площадь : 13479

Заказчик: АО "Самаранефтегаз"

5599П "Сбор нефти и газа со скважины №195 Яминского месторождения" на территории муниципального района Сергиевский в границах сельского поселения Воротнее, Самарской области

Проект межевания территории. Основная часть

Чертеж межевания территории Масштаб 1:1000

ООО "СамараНИПИнефть"

Формат А1