


Проект межевания территории

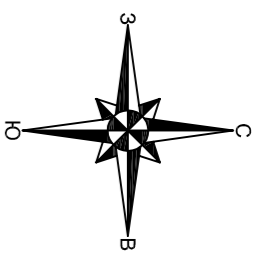

Основные технико-экономические показатели проекта межевания:


№ п/п	Обозначение	Кадастровый номер исходного ЗУ	правообладатель	категория ЗУ	вид разрешенного использования	Площадь, кв. м.	Вид использования
1	:ЗУ1	63:31:1705005	Земли неразграниченной государственной собственности в ведении Муниципального района Сергиевский Самарской области	земли сельскохозяйственно по назначению	для строительства газопровода высокого давления	12388	на период строительства
2	:ЗУ1/чзУ1	63:31:1705005	неразграниченной государственной собственности в ведении Муниципального района Сергиевский Самарской области	земли сельскохозяйственно по назначению	для эксплуатации газопровода высокого давления	26	на период эксплуатации

Площадь земельных участков из земель неразграниченной государственной собственности, испрашиваемых на период строительства проектируемого объекта : 12388 кв. м.
Площадь земельных участков из земель неразграниченной государственной собственности, испрашиваемых на период эксплуатации проектируемого объекта : 26 кв. м.

Проектом межевания территории предусматривается установление частного сервитута на участок :ЗУ2 площадью 62 кв. м.

Условный номер земельного участка :ЗУ2		
Площадь земельного участка 62 м²		
Координаты, м		
Обозначение характерных точек границ	Х	У
н7	5943081.36	242621.08
н12	5943085.74	242630.42
н66	5943073.66	242631.58
н8	5943075.27	242622.24
н7	5943081.36	242621.08

- УСЛОВНЫЕ ОБОЗНАЧЕНИЯ**
- Границы земельных участков, в отношении которых осуществлен кадастровый учет
 - Границы образуемых (изменяемых) земельных участков
 - Условные номера образуемых (изменяемых) земельных участков и их частей
 - * — Поворотная точка границ земельного участка
 - Границы земельного участка, в отношении которого предполагается установление бессроного публичного сервитута

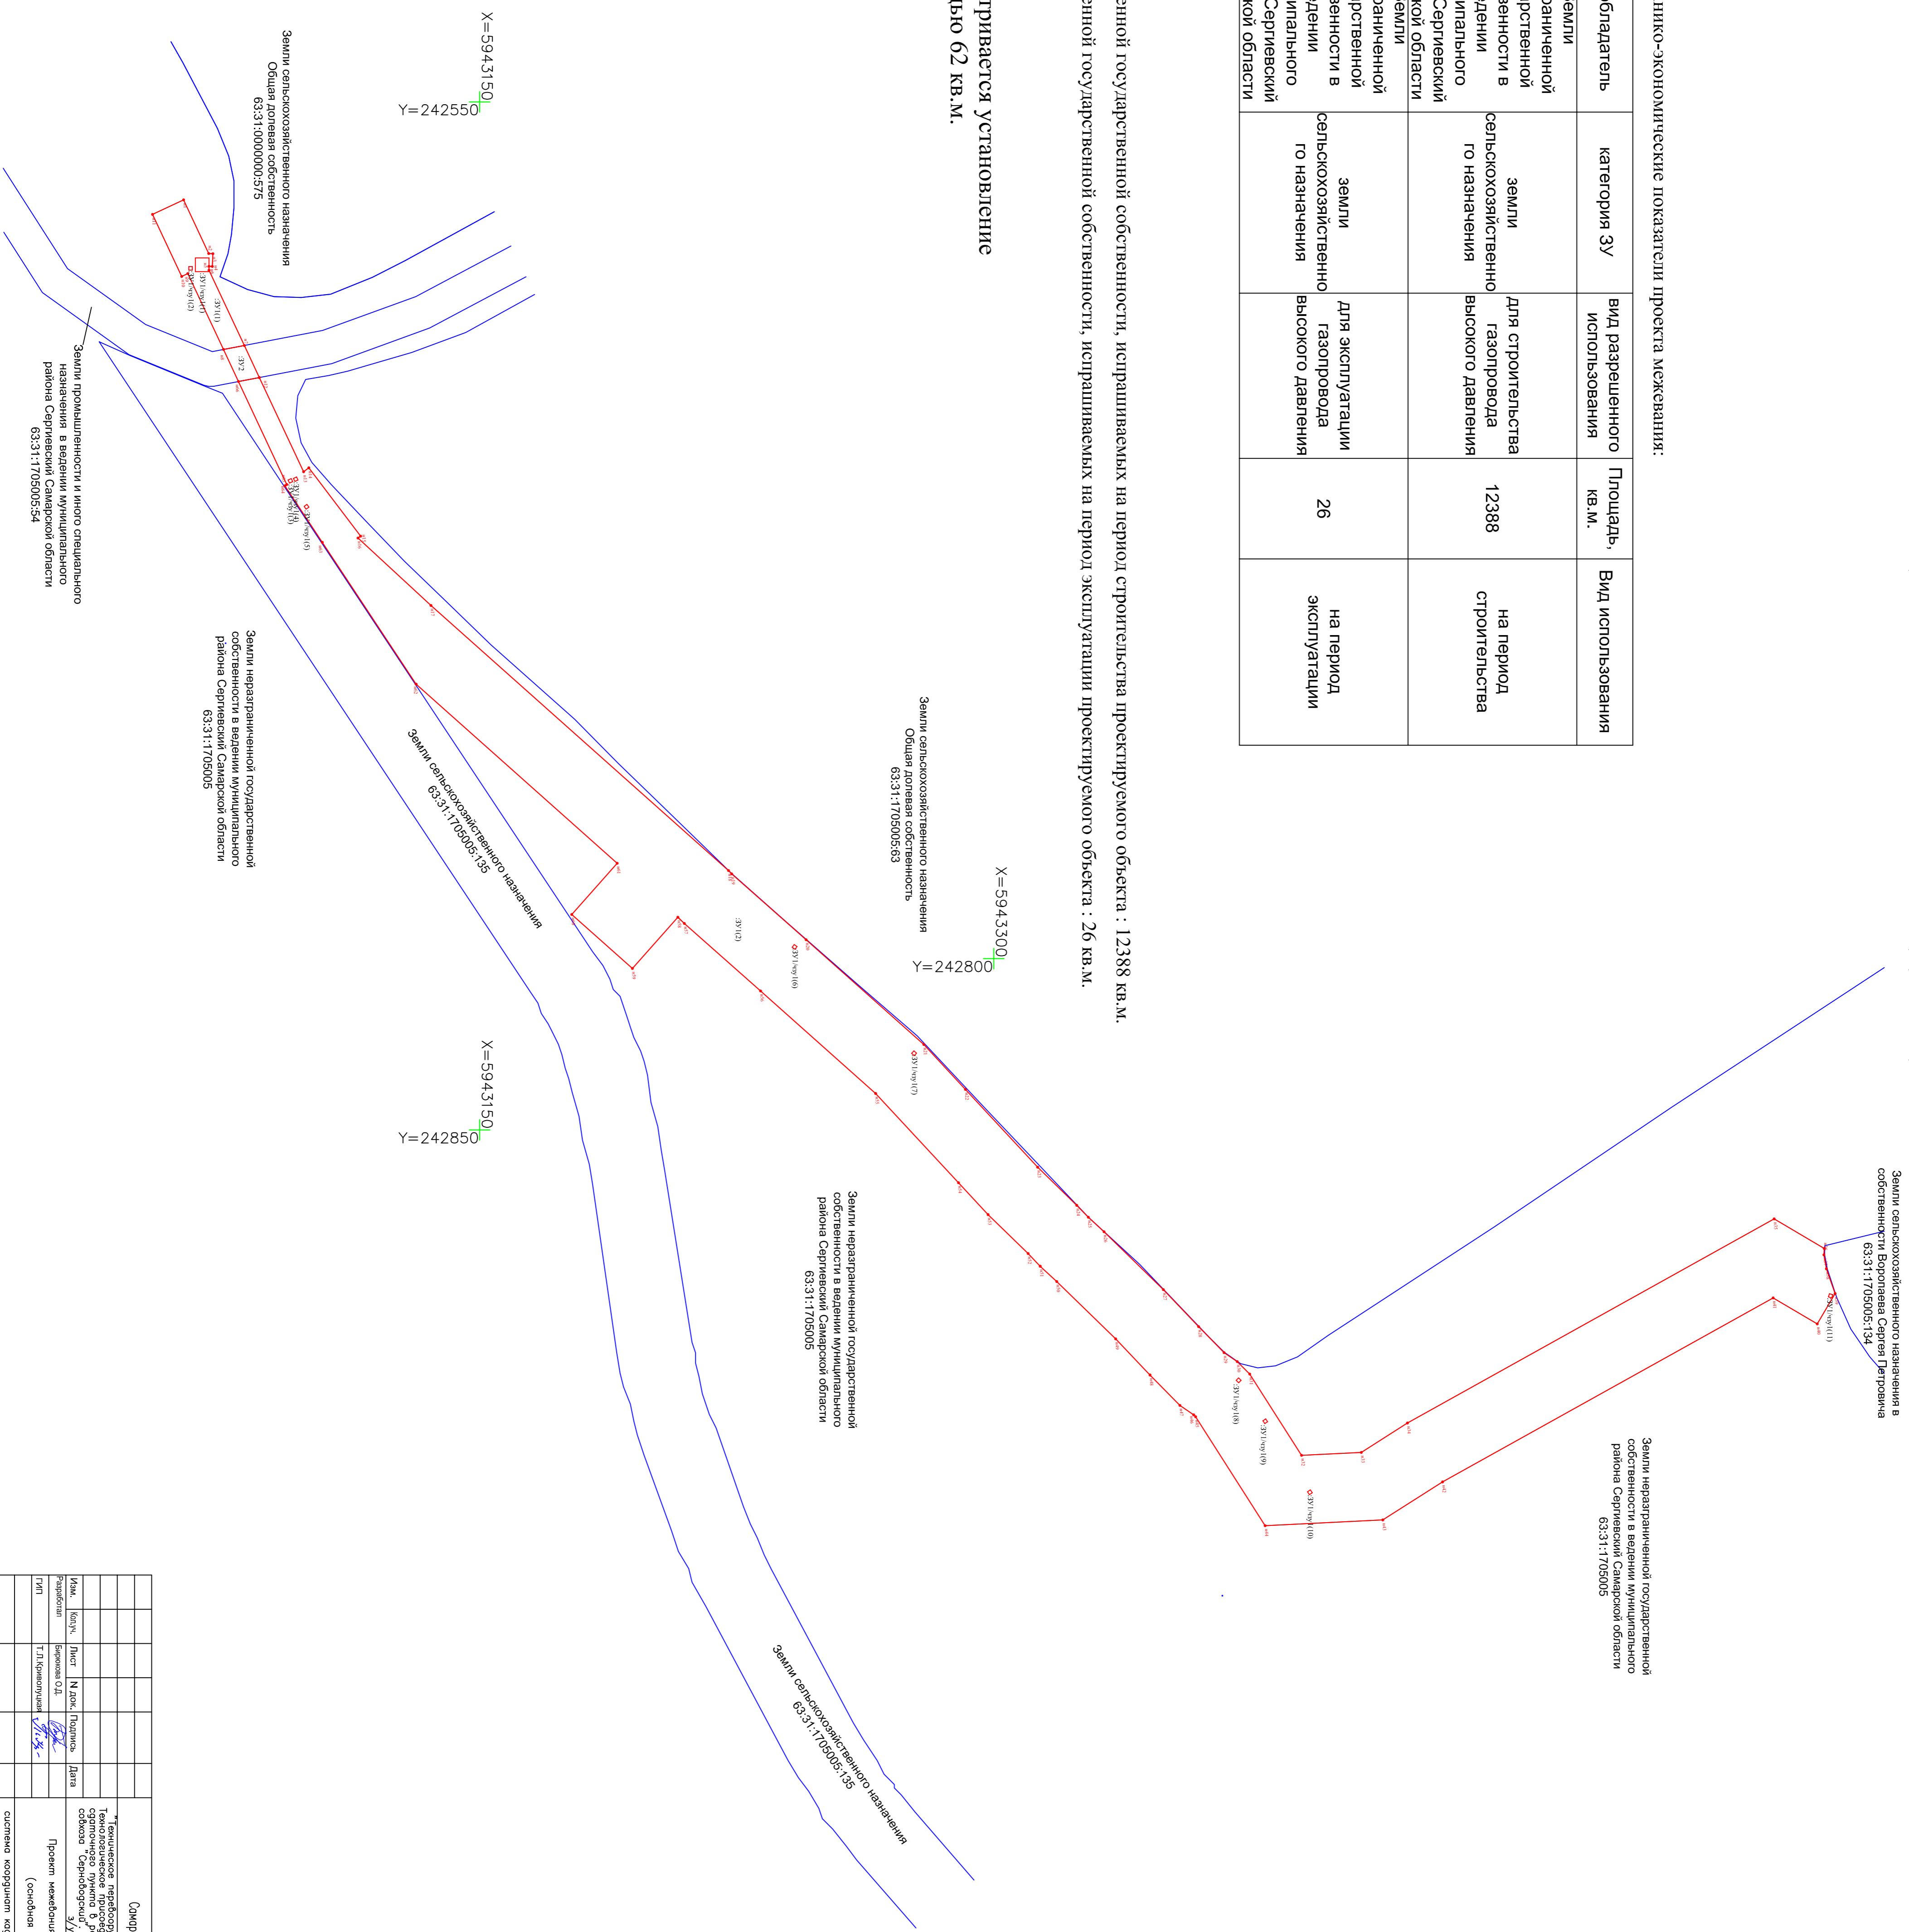



Проект межевания территории (основная часть)

система координат кадастрового района М 1:1000

г. Самара 2017 г.