

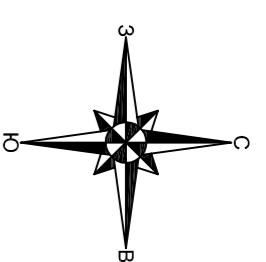


Проект планировки территории

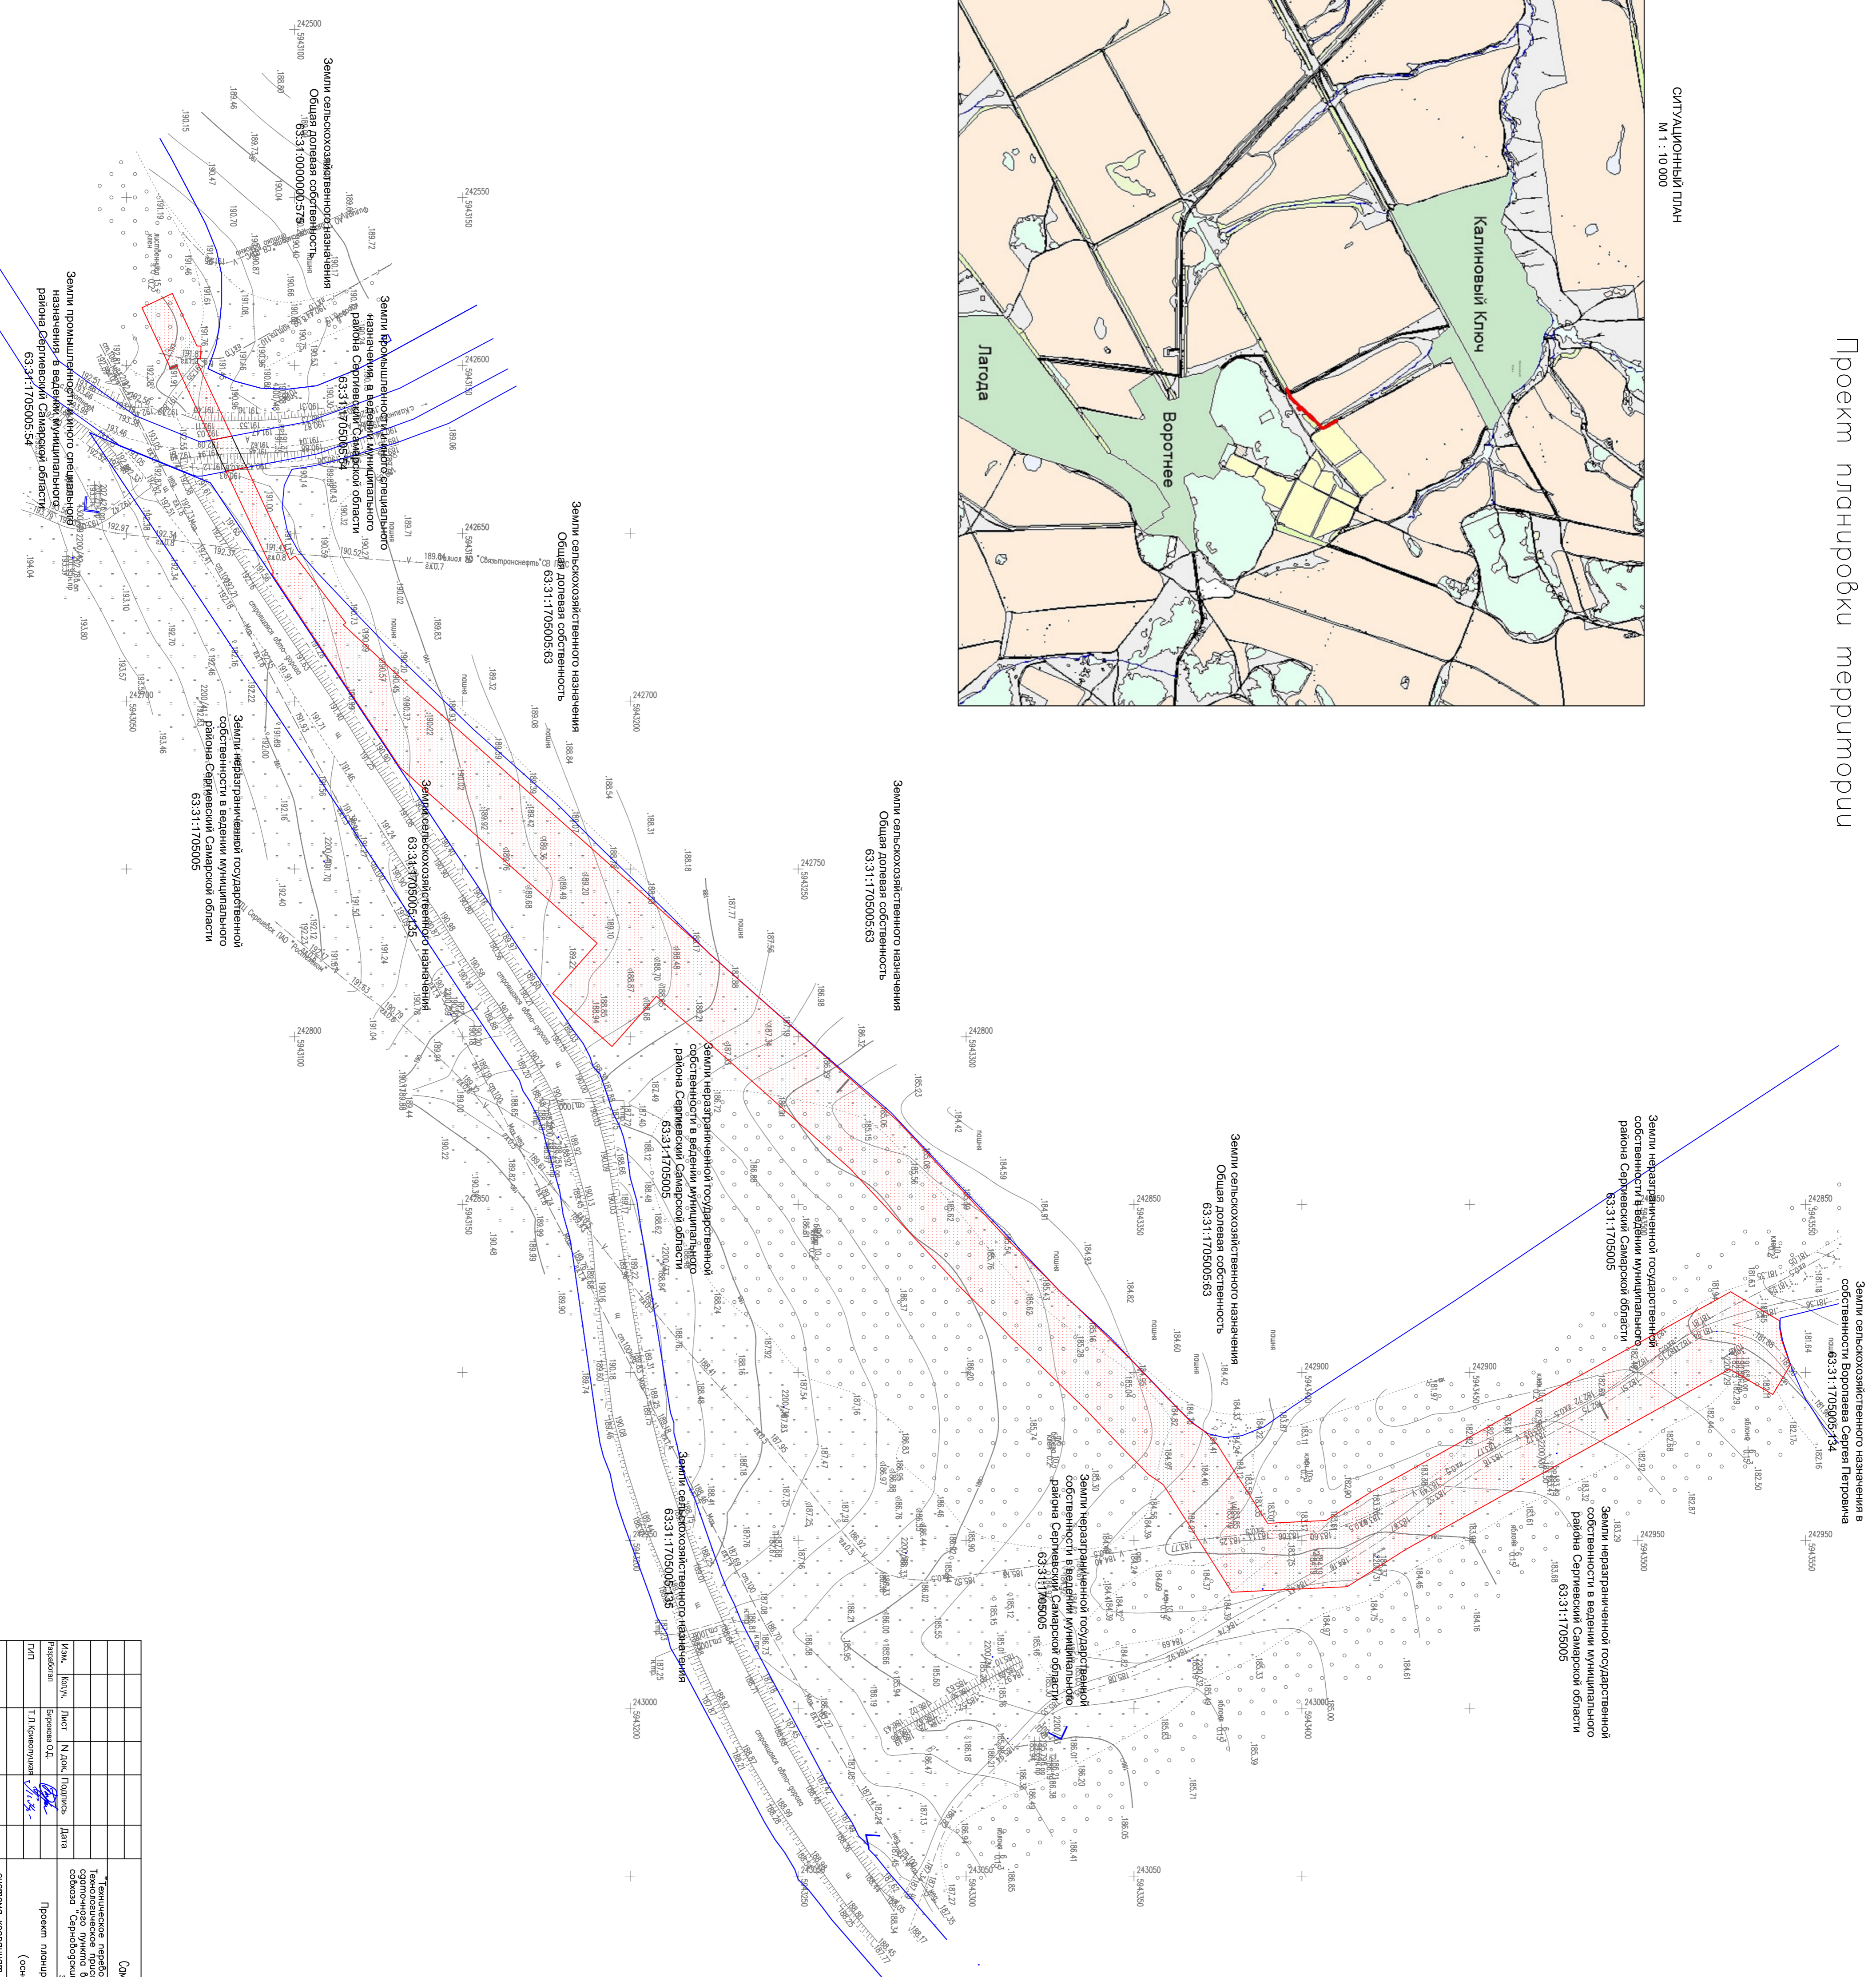

СИТУАЦИОННЫЙ ПЛАН
М 1 : 10 000

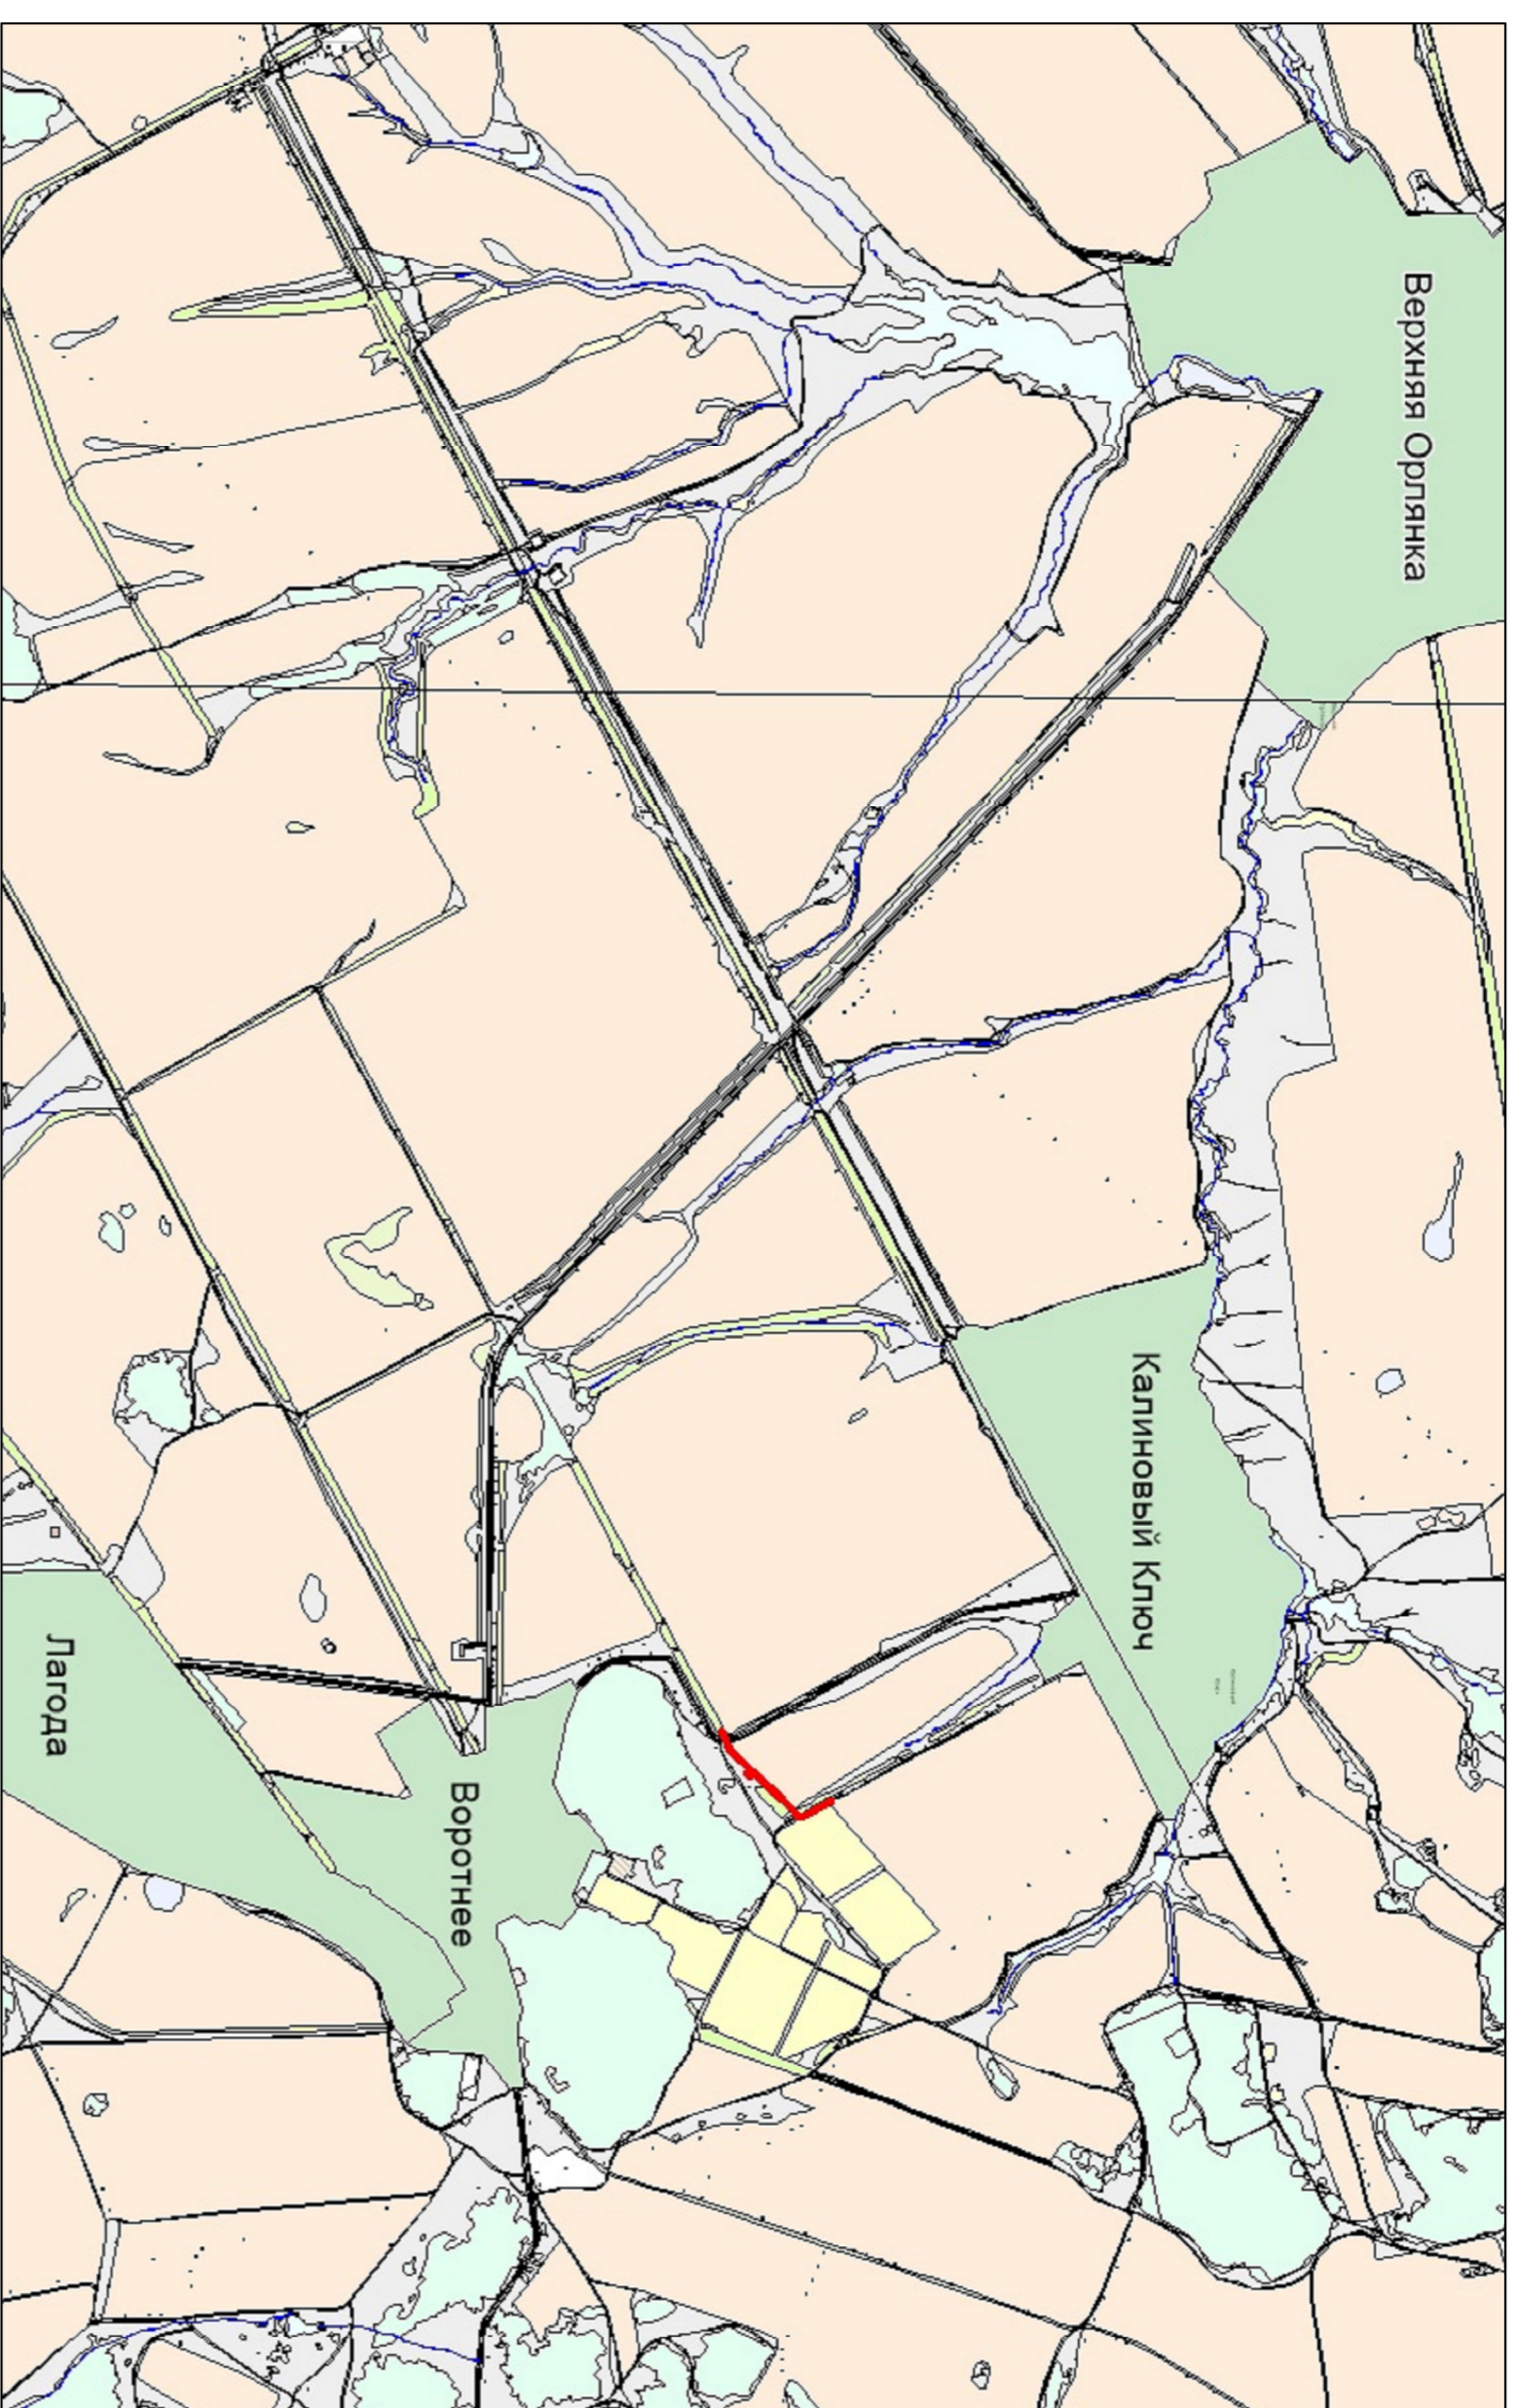

- УСЛОВНЫЕ ОБОЗНАЧЕНИЯ**
- Граница земельного Участка ГЧН
 - Граница ЗУ правообладателя
 - Место доступного размещения сооружения

Самарская область, Сергеевский район		ООО «ТКТопораф»	
Инв. №/Уч. №		Лист №	
Имя, Фамилия, Инициалы		Дата	
Подпись		Подпись	
Т.И.И. (подпись)		Т.И.И. (подпись)	
система координат кадастрового района		система координат кадастрового района	
М 1 : 10 000		М 1 : 10 000	
1		1	
1		1	