


Чертеж межевания территории

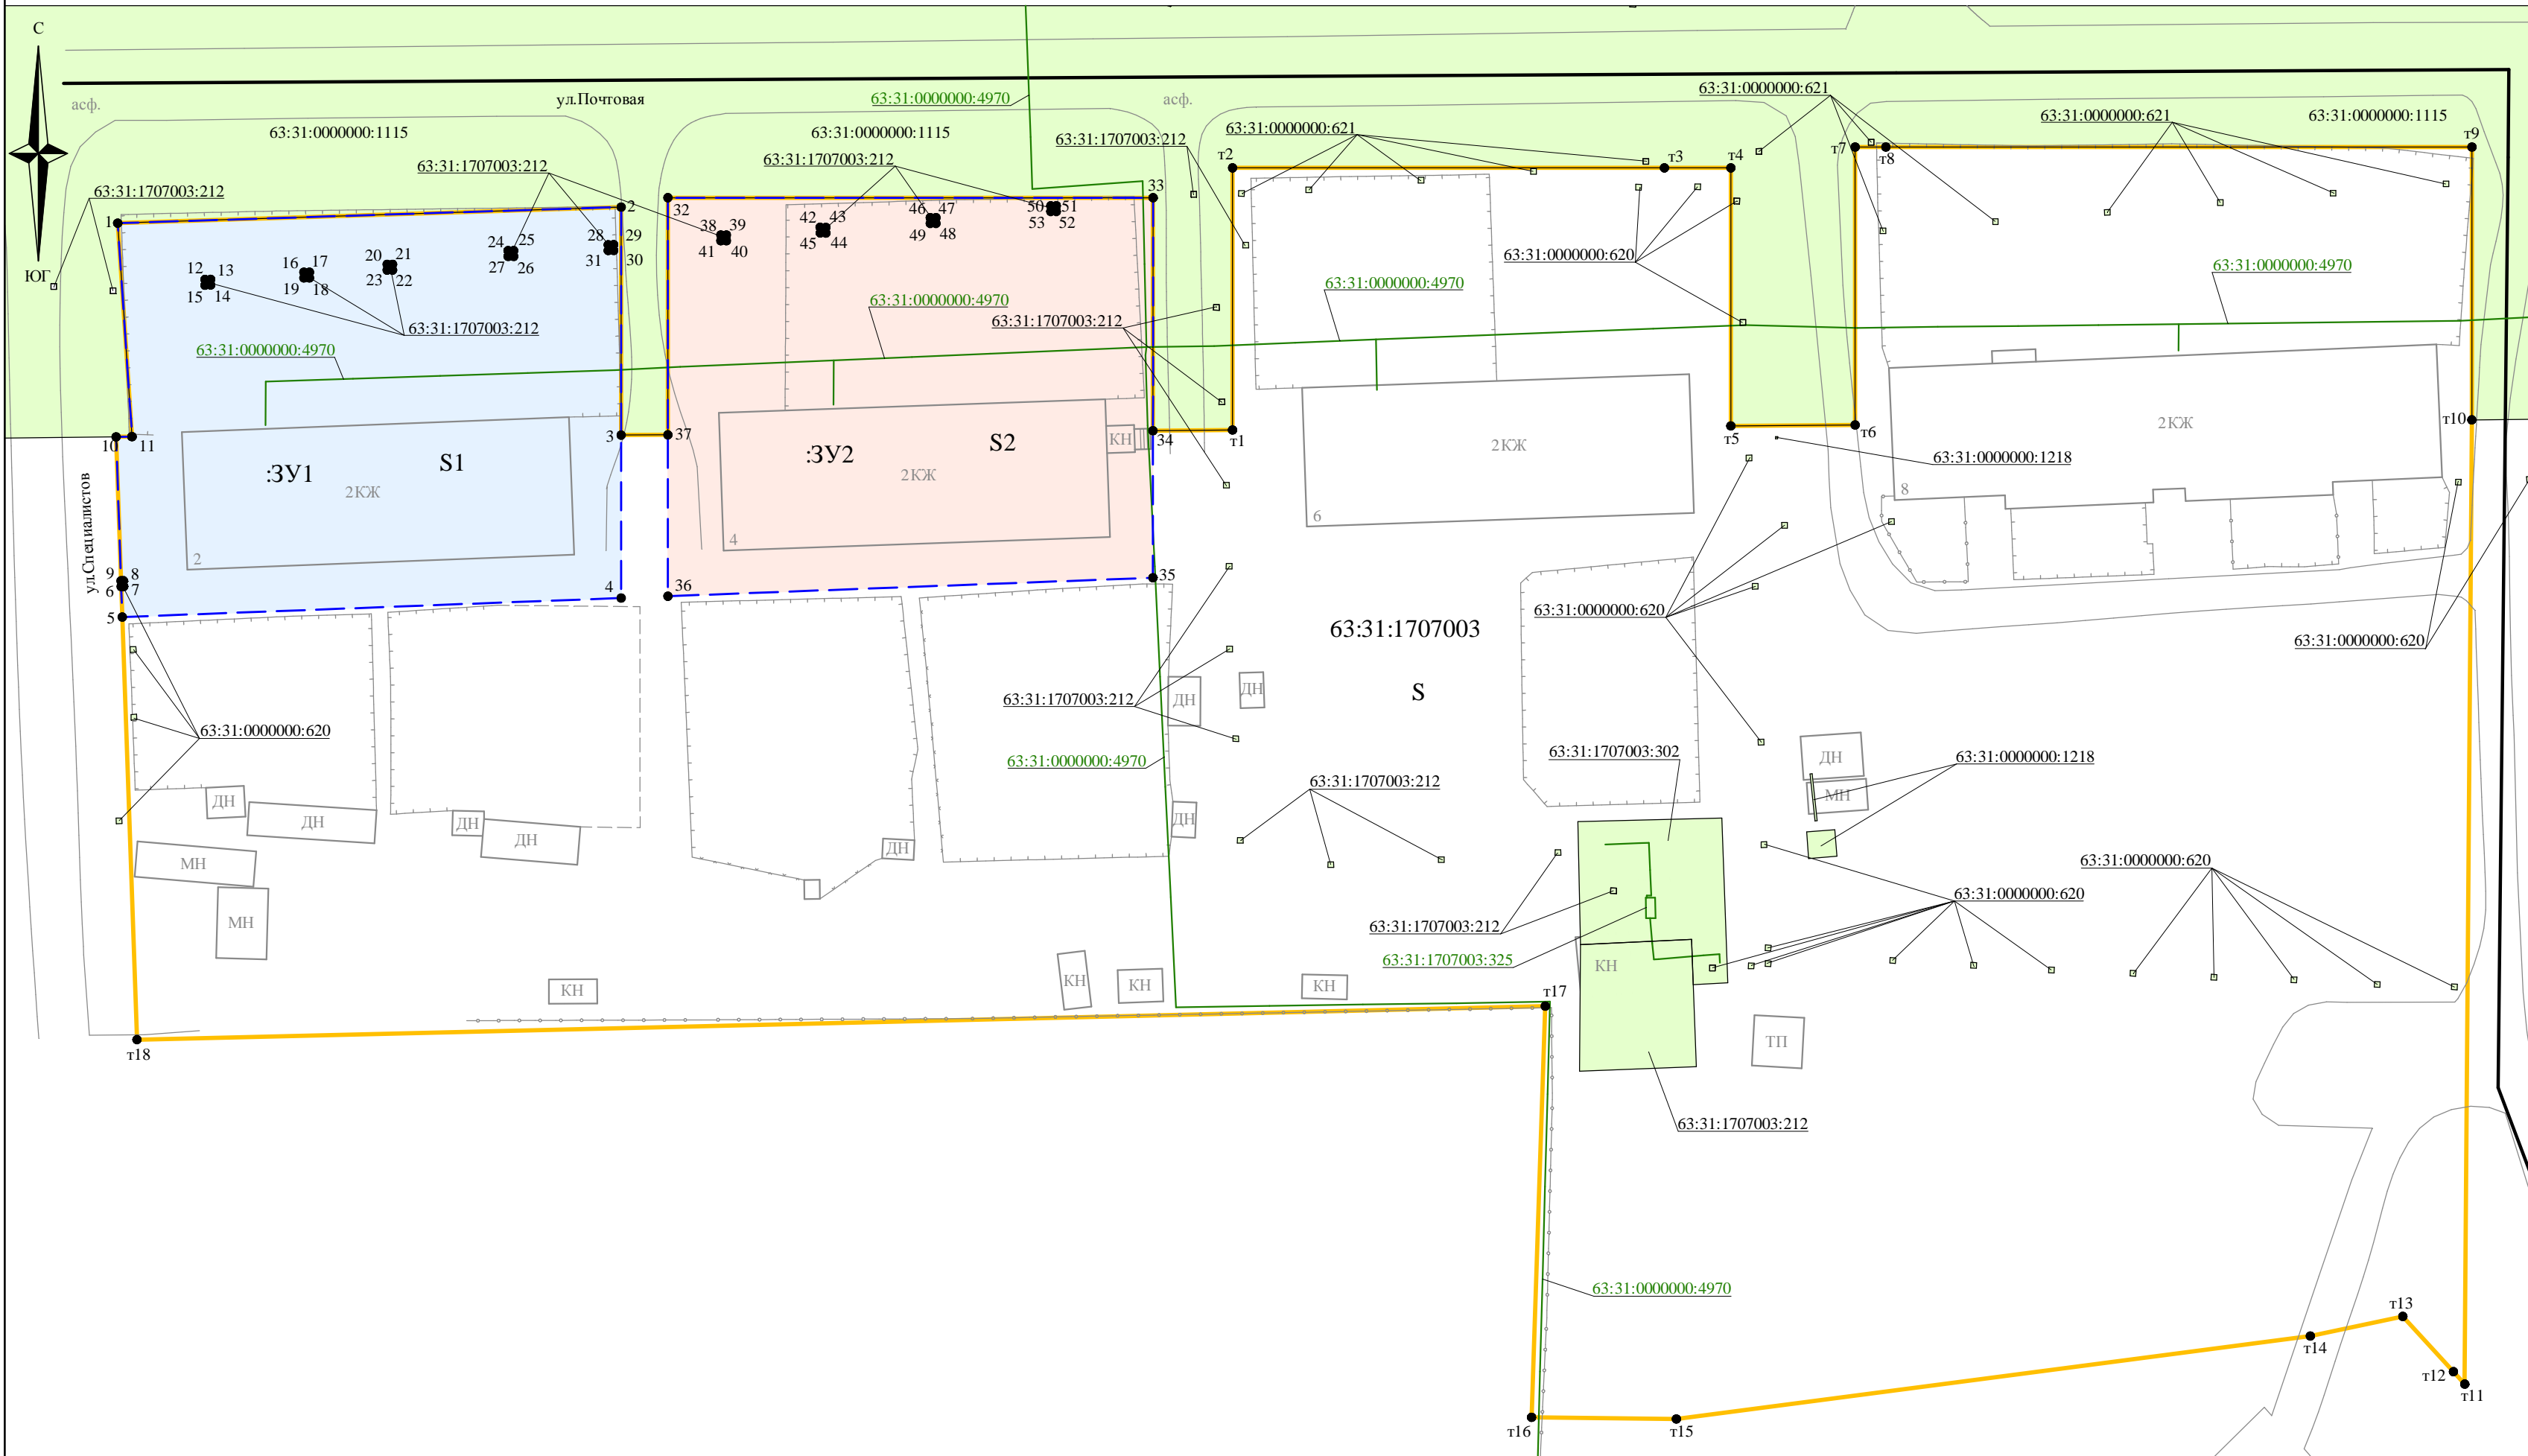

- Условные обозначения:**
- Границы элемента планировочной структуры - в границах территориальной зоны "Зона застройки малоэтажными жилыми домами" Ж2, застроенной многоквартирными домами по адресам: Самарская обл., Сергиевский р-н, с.Воротнее, ул.Почтовая, д.2; Самарская обл., Сергиевский р-н, с.Воротнее, ул.Почтовая, д.4
 - Проектируемые границы образуемых земельных участков
 - Граница кадастрового квартала
 - Контур объекта капитального строительства согласно сведениям ЕГРН
 - Земельные участки поставленные на ГКУ
 - Проектируемый земельный участок с обозначением :ЗУ1
 - Проектируемый земельный участок с обозначением :ЗУ2
 - 63:31:0000000:4594 Кадастровый номер объекта капитального строительства
 - 63:31:1707003:212 Кадастровый номер земельного участка
 - :ЗУ1 Проектируемый земельный участок
 - 63:31:1707003 Кадастровый номер кадастрового квартала
 - 1● Характерная точка границ земельного участка
 - т1● Характерная точка границ элемента планировочной структуры - в границах территориальной зоны "Зона застройки малоэтажными жилыми домами" Ж2, застроенной многоквартирными домами по адресам: Самарская обл., Сергиевский р-н, с.Воротнее, ул.Почтовая, д.2; Самарская обл., Сергиевский р-н, с.Воротнее, ул.Почтовая, д.4

Каталог координат точек (углов поворота), дирекционных направлений и длин линий границы земельного участка

S = 17686 кв.м (Площадь территории в границах элемента планировочной структуры - в границах территориальной зоны "Зона застройки малоэтажными жилыми домами" Ж2, застроенной многоквартирными домами по адресам: Самарская обл., Сергиевский р-н, с.Воротнее, ул.Почтовая, д.2; Самарская обл., Сергиевский р-н, с.Воротнее, ул.Почтовая, д.4)

Назв. точки	Координаты		Расстояние	Дирекционный угол
	X	Y		
1	442035,09	2243058,01	44,72	88°10'04"
2	442036,52	2243102,71	20,25	179°59'50"
3	442016,27	2243102,71	4,15	89°43'26"
37	442016,29	2243106,86	21,06	0°00'00"
32	442037,35	2243106,86	43,09	90°00'00"
33	442037,35	2243149,95	20,69	180°01'40"
34	442016,66	2243149,94	7,06	89°30'47"
т1	442016,72	2243157,00	23,28	0°01'29"
т2	442040,00	2243157,01	38,33	90°00'00"
т3	442040,00	2243195,34	5,90	90°00'00"
т4	442040,00	2243201,24	22,92	180°00'00"
т5	442017,08	2243201,24	11,04	89°31'59"

т6	442017,17	2243212,28	24,68	0°00'00"
т7	442041,85	2243212,28	2,73	90°00'00"
т8	442041,85	2243215,01	52,05	90°00'00"
т9	442041,85	2243267,06	24,23	180°01'25"
т10	442017,62	2243267,05	85,65	180°24'53"
т11	441931,97	2243266,43	1,49	317°26'33"
т12	441933,07	2243265,42	6,65	317°33'30"
т13	441937,98	2243260,93	8,40	258°02'53"
т14	441936,24	2243252,71	56,79	262°32'36"
т15	441928,87	2243196,40	12,84	270°40'10"
т16	441929,02	2243183,56	36,56	1°54'44"
т17	441965,56	2243184,78	125,12	268°38'07"
т18	441962,58	2243059,70	53,56	358°02'31"
10	442016,11	2243057,87	1,40	89°10'54"
11	442016,13	2243059,27	19,00	356°11'53"
1	442035,09	2243058,01		

S1 = 1543 кв.м (площадь проектируемого земельного участка с обозначением :ЗУ1)

Назв. точки	Координаты		Расстояние	Дирекционный угол
	X	Y		
1	442035,09	2243058,01	44,72	88°10'04"
2	442036,52	2243102,71	20,25	179°59'50"
3	442016,27	2243102,71	14,47	180°00'14"
4	442001,80	2243102,71	44,32	267°48'53"
5	442000,11	2243058,42	2,71	357°53'12"
6	442002,82	2243058,32	0,22	87°23'51"
7	442002,83	2243058,54	0,50	357°42'34"
8	442003,33	2243058,52	12,79	270°00'00"
9	442003,33	2243058,31	0,21	358°01'41"
10	442016,11	2243057,87	1,40	89°10'54"
11	442016,13	2243059,27	19,00	356°11'53"
12	442035,09	2243058,01		
1	442030,09	2243065,75	0,49	88°49'51"
13	442030,10	2243066,24	0,51	180°00'00"
14	442029,59	2243066,24	0,49	268°49'51"
15	442029,58	2243065,75	0,51	0°00'00"
12	442030,09	2243065,75		

16	442030,74	2243074,53	0,49	90°00'00"
17	442030,74	2243075,02	0,51	180°00'00"
18	442030,23	2243075,02	0,49	270°00'00"
19	442030,23	2243074,53	0,51	0°00'00"
16	442030,74	2243074,53		
20	442031,43	2243081,92	0,49	90°00'00"
21	442031,43	2243082,41	0,51	180°00'00"
22	442030,92	2243082,41	0,49	270°00'00"
23	442030,92	2243081,92	0,51	0°00'00"
20	442031,43	2243081,92		
24	442032,65	2243092,66	0,50	90°00'00"
25	442032,65	2243093,16	0,51	180°00'00"
26	442032,14	2243093,16	0,50	270°00'00"
27	442032,14	2243092,66	0,51	0°00'00"
24	442032,65	2243092,66		
28	442033,17	2243101,55	0,49	88°49'51"
29	442033,18	2243102,04	0,51	180°00'00"
30	442032,67	2243102,04	0,49	268°49'51"
31	442032,66	2243101,55	0,51	0°00'00"
28	442033,17	2243101,55		

S2 = 1488 кв.м (площадь проектируемого земельного участка с обозначением :ЗУ2)

Назв. точки	Координаты		Расстояние	Дирекционный угол
	X	Y		
32	442037,35	2243106,86	43,09	90°00'00"
33	442037,35	2243149,95	20,69	180°01'40"
34	442016,66	2243149,94	13,06	180°00'00"
35	442003,60	2243149,94	43,11	267°49'12"
36	442001,96	2243106,86	14,33	0°00'00"
37	442016,29	2243106,86	21,06	0°00'00"
32	442037,35	2243106,86		
38	442034,04	2243111,56	0,49	90°00'00"
39	442034,04	2243112,05	0,51	180°00'00"
40	442033,53	2243112,05	0,49	270°00'00"
41	442033,53	2243111,56	0,51	0°00'00"
38	442034,04	2243111,56		
42	442034,73	2243120,38	0,50	91°08'45"
43	442034,72	2243120,88	0,51	178°52'36"
44	442034,21	2243120,89	0,50	271°08'45"
45	442034,22	2243120,39	0,51	358°52'36"
42	442034,73	2243120,38		

Система координат: МСК - 63

Администрация сельского поселения Воротнее муниципального района Сергиевский Самарской области					Проект межевания территории в границах территориальной зоны "Зона застройки малоэтажными жилыми домами" Ж2, застроенной многоквартирными домами по адресам: Самарская обл., Сергиевский р-н, с.Воротнее, ул.Почтовая, д.2; Самарская обл., Сергиевский р-н, с.Воротнее, ул.Почтовая, д.4				
Изм	Кол.уч	Лист	№ док	Подпись	Дата	Проект межевания территории			
						Основная часть	Стадия	Лист	Листов
							ПМТ	1	1
Разработал	Ю.Р.Абзалетдинов				16.07.19	Чертеж межевания территории, с обозначением границ образуемых и изменяемых земельных участков на кадастровом плане территории Масштаб 1:500			
Проверил	А.В.Урюпин				16.07.19	ООО "ТЕХНО-ПЛАН"			