


Проект планировки территории

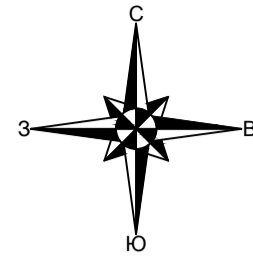

СИТУАЦИОННЫЙ ПЛАН
М 1 : 10 000

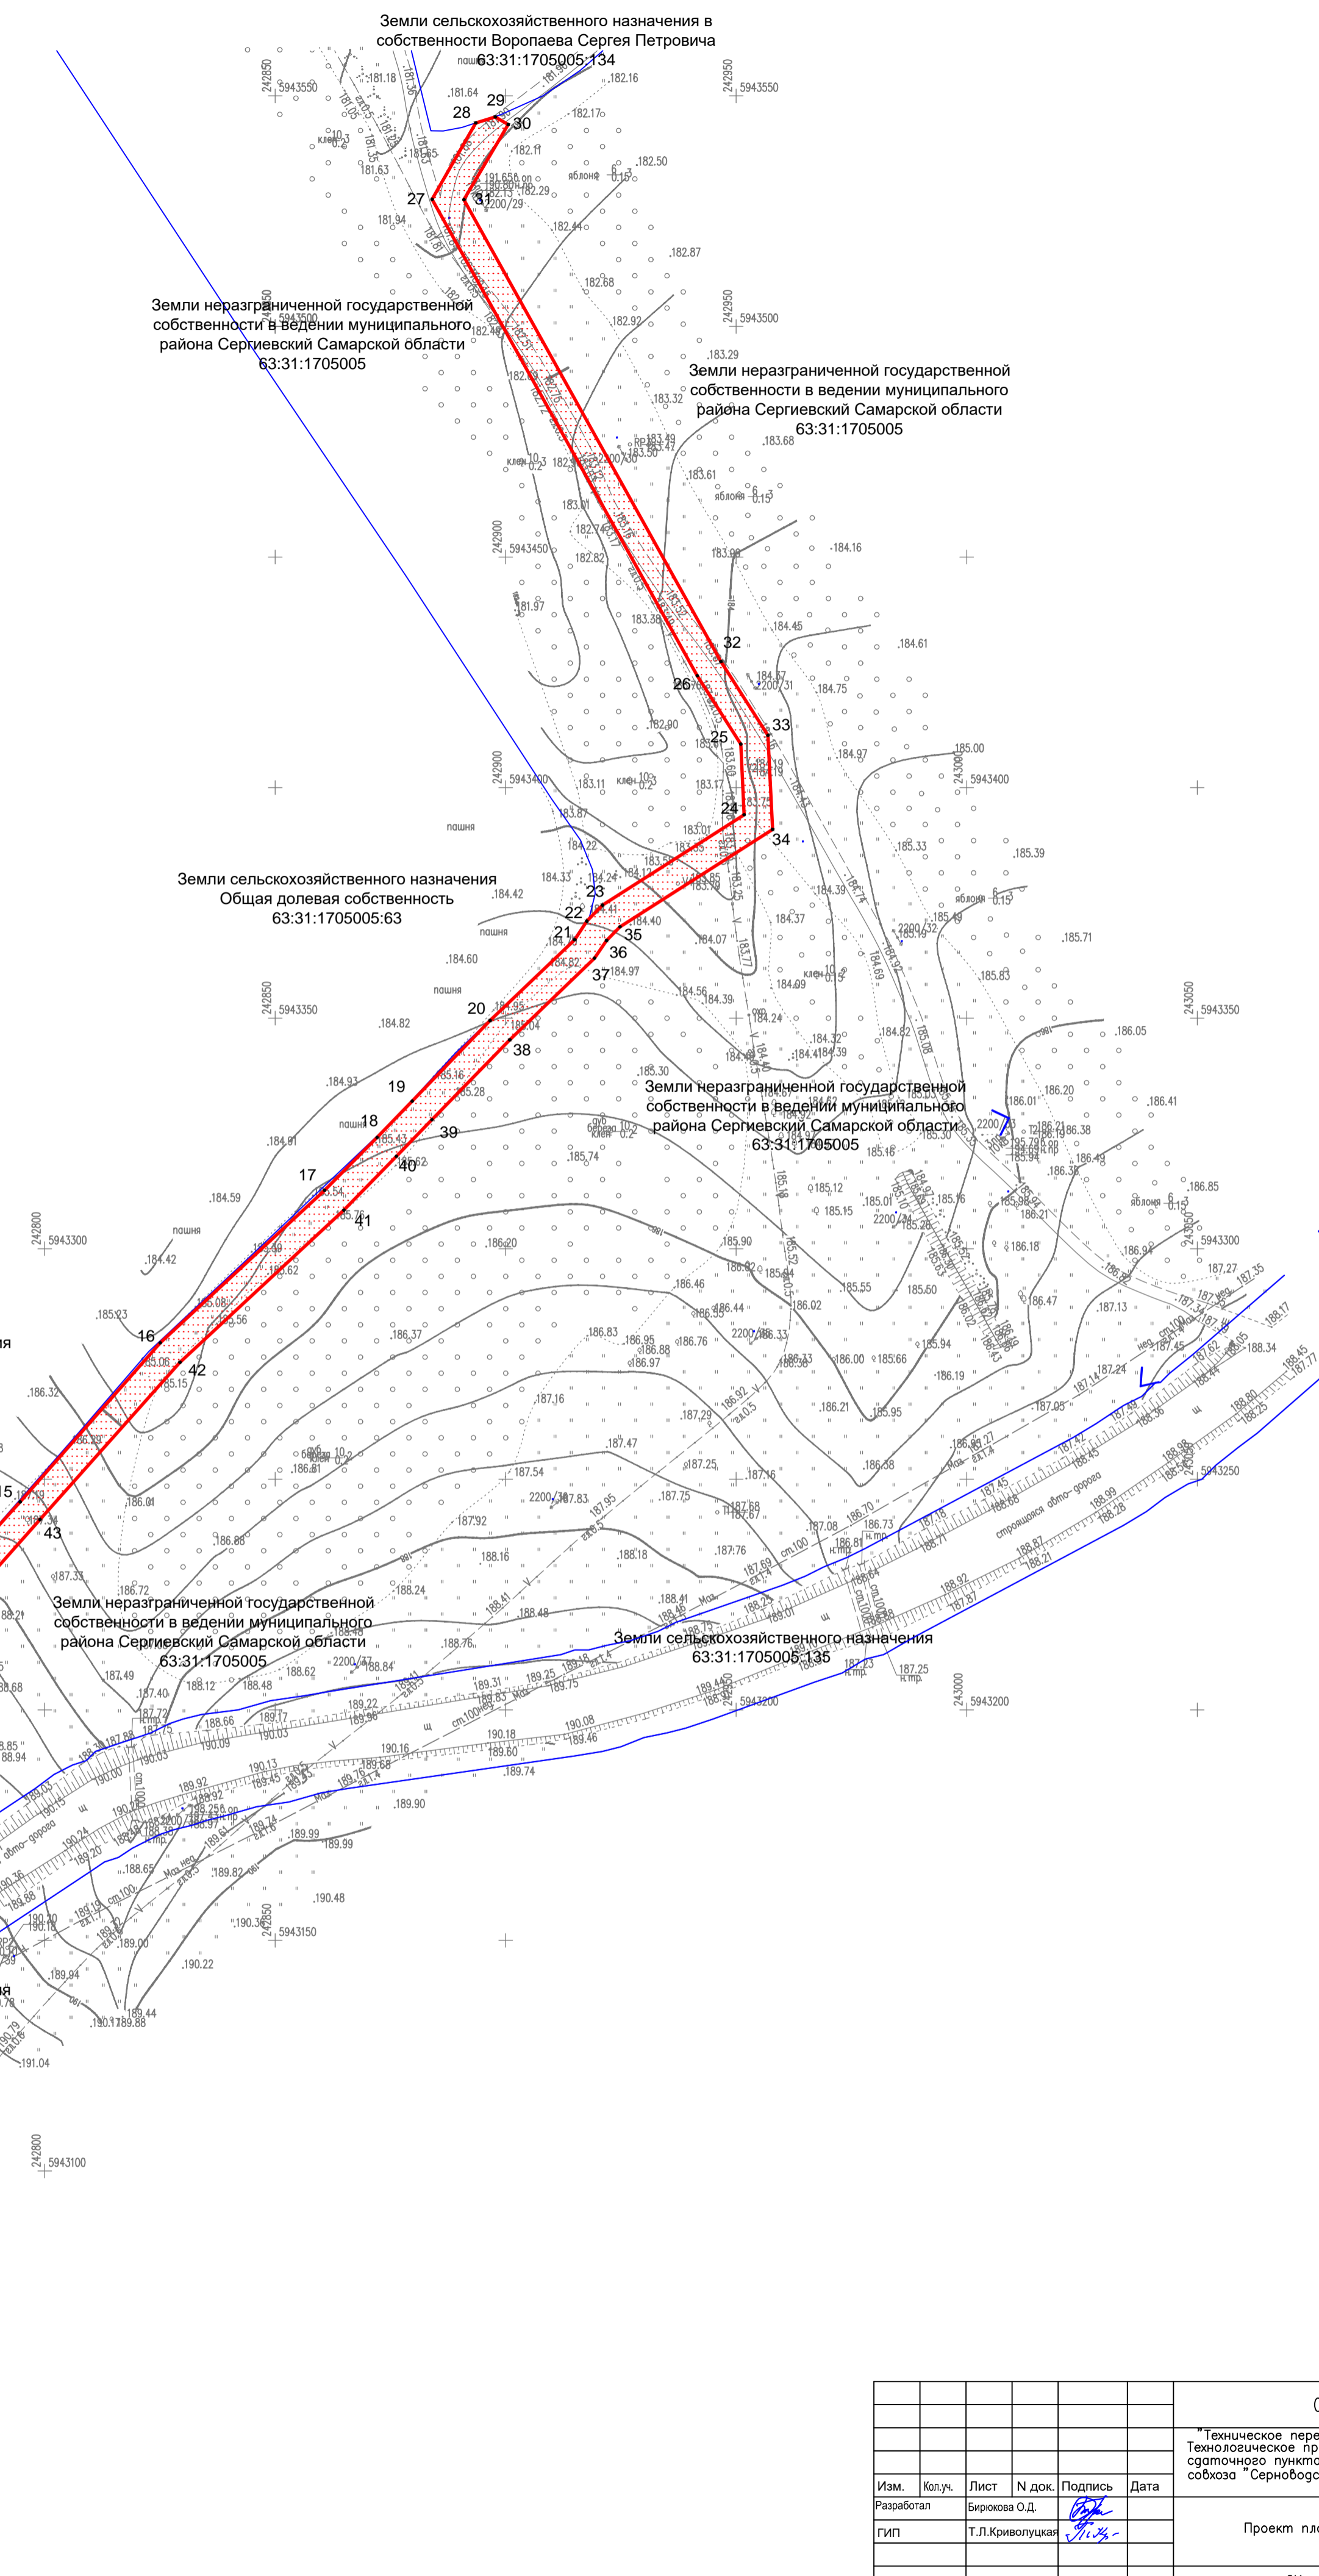
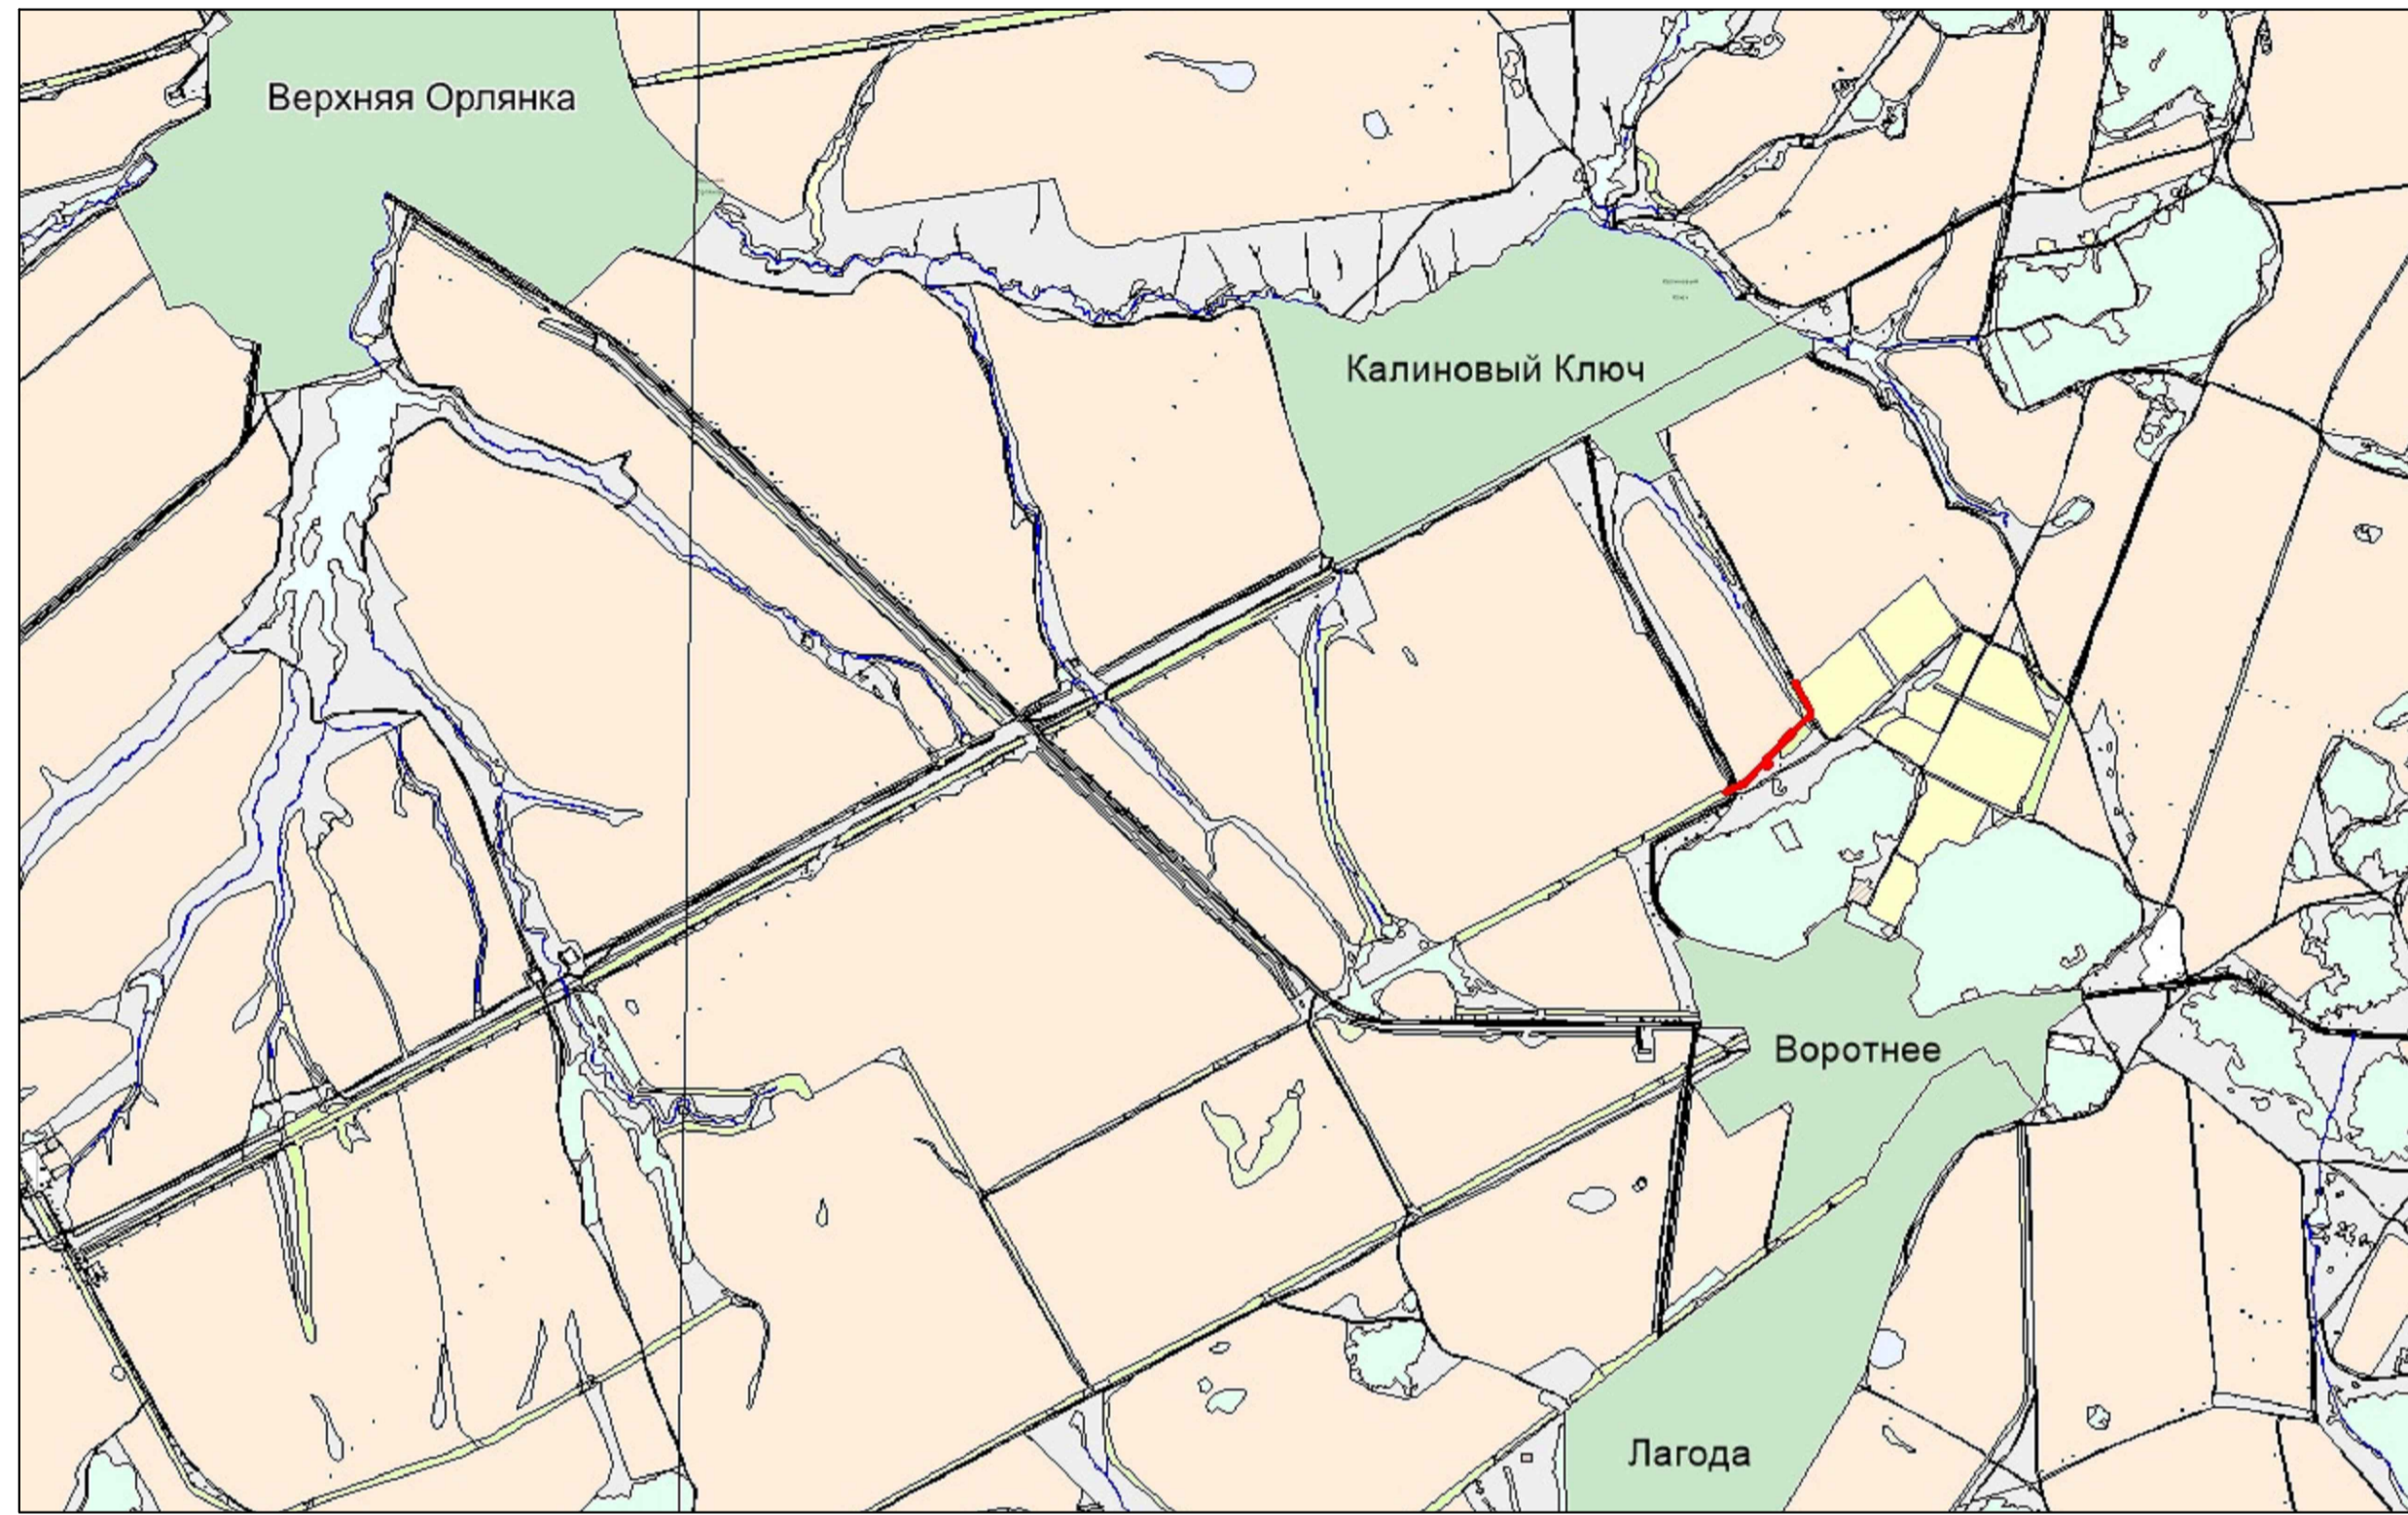


Таблица координат		
№ точки	X	Y
1	5943063.64	242578.59
2	5943070.96	242594.23
3	5943072.18	242594.28
4	5943072.03	242598.00
5	5943071.05	242597.98
6	5943071.05	242599.11
7	5943081.36	242621.08
8	5943085.74	242630.42
9	5943098.65	242657.93
10	5943100.19	242656.76
11	5943115.27	242676.70
12	5943114.53	242677.26
13	5943135.80	242696.94
14	5943222.55	242774.33
15	5943245.08	242794.68
16	5943279.57	242825.04
17	5943312.66	242860.71
18	5943324.10	242872.10
19	5943332.01	242879.70
20	5943349.47	242896.58
21	5943367.01	242914.96
22	5943371.03	242917.58
23	5943374.5	242920.96
24	5943394.12	242951.72
25	5943409.44	242950.98
26	5943424.26	242941.54
27	5943527.57	242884.02
28	5943544.13	242893.49
29	5943545.44	242897.75
30	5943543.79	242900.55
31	5943527.48	242890.94
32	5943427.34	242946.69
33	5943411.32	242956.90
34	5943390.93	242957.89
35	5943369.81	242924.77
36	5943366.84	242921.88
37	5943363.00	242919.26
38	5943345.29	242900.88
39	5943327.96	242884.00
40	5943320.03	242876.28
41	5943308.36	242864.91
42	5943275.36	242829.33
43	5943241.26	242798.95
44	5943219.55	242779.73
45	5943197.61	242760.05
46	5943182.97	242776.48
47	5943166.92	242762.18
48	5943181.56	242745.75
49	5943131.77	242701.39
50	5943109.67	242680.94
51	5943107.29	242682.73
52	5943101.91	242675.61
53	5943092.22	242662.79
54	5943093.01	242662.19
55	5943093.76	242661.63
56	5943079.66	242631.58
57	5943075.27	242622.24
58	5943064.88	242600.10
59	5943063.08	242600.94
60	5943054.58	242582.83

- УСЛОВНЫЕ ОБОЗНАЧЕНИЯ
- Граница земельного участка ГКН (граница ЗУ правообладателя)
 - Граница земельного участка
 - Место допустимого размещения сооружения
 - 1 — Точка поворота границ земельного участка

Самарская область, Сергиевский район					
* Техническое перевооружение сети газоснабжения Сергиевского района. Техническое перевооружение к газораспределительной сети приемо-сдаточного пункта в районе НПС "Калиновый Ключ" в границах бывшего совхоза "Серневодский". Газопровод высокого давления 2 кат. по границе ЗУ (к.ч. 63.31.1705005.63)					
Изм.	Кол.	Лист	№ док.	Подпись	Дата
Разработал	Бирюкова О.Д.				
Гипп	Т.Л.Кривошукан				
Проект планировки территории				Стадия	Лист
				1	1
СК - 1963 в. СВ - Балтийская М 1 - 1000				ООО "ГТК"Топограф	
				г. Самара 2016 г.	