
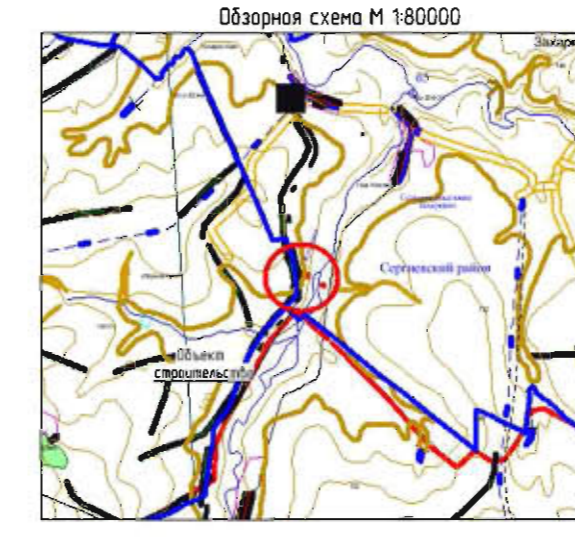


ПРОЕКТ МЕЖВЕЯНИЯ ТЕРРИТОРИИ  
 строительства объекта АО "Самарнефтегаз"  
 4890П Техническое перевооружение напорного нефтепровода УПСВ Екотериновская – УПСВ Козлобская (замена подводного перехода через р.Козлобка  
 на территории муниципального района Сергиевский Самарской области

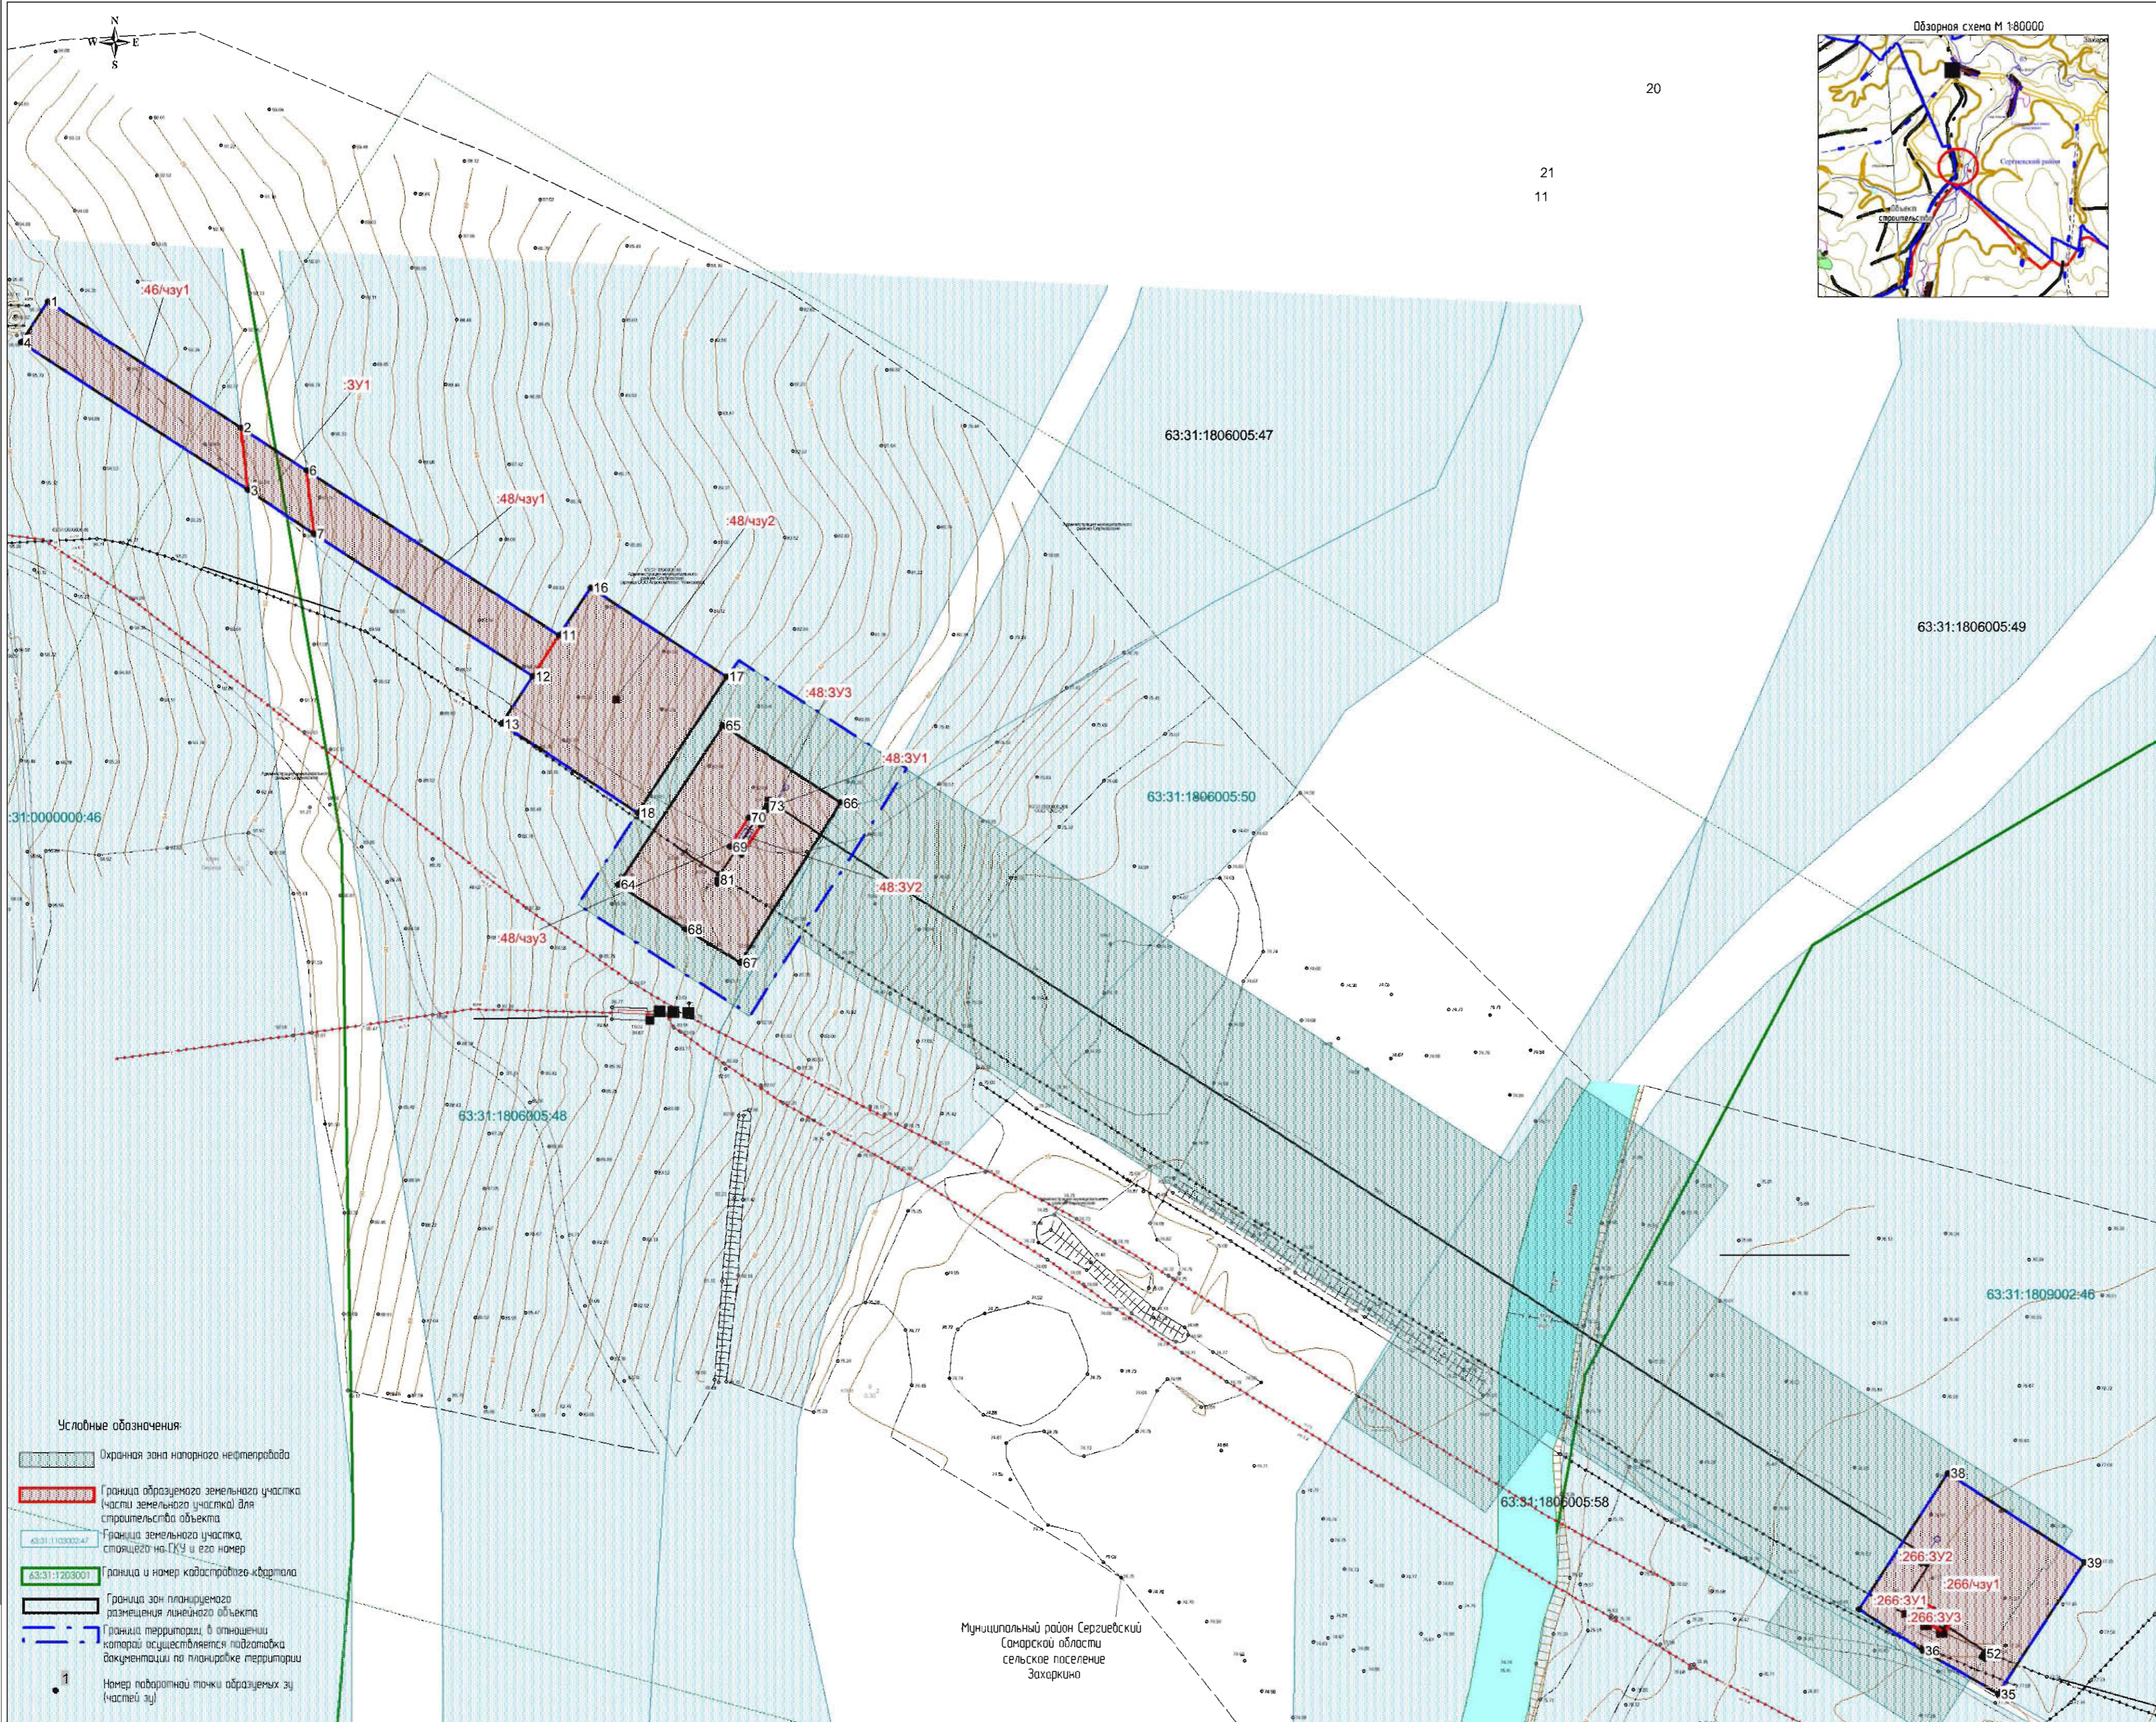

Номер	Хточка	Уточка
77	444 884,40	2 253 095,46
78	444 883,86	2 253 096,31
79	444 883,03	2 253 095,76
80	444 883,58	2 253 094,91

Номер	Хточка	Уточка
9	445 134,87	2 252 699,78
10	445 150,45	2 252 697,85
11	445 109,96	2 252 759,88
12	445 099,92	2 252 753,33

Номер	Хточка	Уточка
27	445 057,91	2 252 801,72
28	445 065,12	2 252 806,41
29	445 063,20	2 252 809,33
30	445 056,01	2 252 804,62

Номер	Хточка	Уточка
5	445 160,94	2 252 681,78
6	445 150,45	2 252 697,85
7	445 134,87	2 252 699,78
8	445 145,58	2 252 683,38

Номер	Хточка	Уточка
64	444 873,24	2 253 089,82
65	444 873,27	2 253 088,82
66	444 872,27	2 253 088,77
67	444 872,23	2 253 089,77

Номер	Хточка	Уточка
31	445 069,01	2 252 812,66
32	445 068,46	2 252 813,50
33	445 067,62	2 252 812,95
34	445 068,17	2 252 812,10

Номер	Хточка	Уточка
19	445 049,93	2 252 799,76
20	445 049,96	2 252 798,77
21	445 048,96	2 252 798,72
22	445 048,92	2 252 799,72
23	445 067,94	2 252 812,00
24	445 067,98	2 252 810,99
25	445 066,98	2 252 810,96
26	445 066,95	2 252 811,97

Номер	Хточка	Уточка
35	444 849,80	2 253 113,36
36	444 860,37	2 253 094,78
37	444 870,57	2 253 079,16
38	444 904,07	2 253 100,99
39	444 882,20	2 253 134,49
40	444 869,40	2 253 092,98
41	444 872,33	2 253 094,89
42	444 867,63	2 253 102,08
43	444 864,71	2 253 100,17
44	444 882,89	2 253 094,63
45	444 882,85	2 253 095,65
46	444 881,85	2 253 095,60
47	444 881,91	2 253 094,59
48	444 884,40	2 253 095,46
49	444 883,86	2 253 096,31
50	444 883,03	2 253 095,76
51	444 883,58	2 253 094,91
52	444 859,76	2 253 109,74
53	444 859,25	2 253 110,61
54	444 858,39	2 253 110,09
55	444 858,90	2 253 109,23
56	444 873,27	2 253 088,82
57	444 873,24	2 253 089,82
58	444 872,23	2 253 089,77
59	444 872,27	2 253 088,77

Номер	Хточка	Уточка
60	444 869,40	2 253 092,98
61	444 872,33	2 253 094,89
62	444 867,63	2 253 102,08
63	444 864,71	2 253 100,17

Номер	Хточка	Уточка
1	445 191,92	2 252 634,31
2	445 160,94	2 252 681,78
3	445 145,58	2 252 683,38
4	445 181,87	2 252 627,74

Номер	Хточка	Уточка
64	445 048,66	2 252 774,38
65	445 087,79	2 252 800,04
66	445 068,76	2 252 829,11
67	445 029,46	2 252 804,38
68	445 037,79	2 252 790,86
69	445 057,91	2 252 801,72
70	445 065,12	2 252 806,41
71	445 063,20	2 252 809,33
72	445 056,01	2 252 804,62
73	445 067,98	2 252 810,99
74	445 067,94	2 252 812,00
75	445 066,95	2 252 811,97
76	445 066,98	2 252 810,96
77	445 069,01	2 252 812,66
78	445 068,46	2 252 813,50
79	445 067,62	2 252 812,95
80	445 068,17	2 252 812,10
81	445 049,96	2 252 798,77
82	445 049,93	2 252 799,76
83	445 048,92	2 252 799,72
84	445 048,96	2 252 798,72

Номер	Хточка	Уточка
13	445 088,19	2 252 745,67
14	445 099,92	2 252 753,33
15	445 109,96	2 252 759,88
16	445 121,68	2 252 767,53
17	445 099,83	2 252 801,02
18	445 066,33	2 252 779,18

№	Кадастровый квартал	Кадастровый номер з/у	Образующий з/у	Наименование объекта	Категория земель	Вид разрешенного использования	Правообладатель вид права	Местоположение з/у	Площадь, кв. м
1	63:31:1806003	63:31:0000000:46	:46/чз/у1	Площадка для раскладки плети	Земли промышленности	Под объекты железнодорожного транспорта	РФ, аренда ОАО "Российские железные дороги", ИНН 7708503727	Самарская область, Сергиевский район	739
2	63:31:1806003, 63:31:1806005	-	:3/У1	Площадка для раскладки плети	Земли сельскохозяйственного назначения	Для недропользования	Администрация муниципального района Сергиевский	Самарская область, мр Сергиевский, в границах с.п.Захаркино	233
3	63:31:1806005	63:31:1806005:48	:48/чз/у1	Площадка для раскладки плети	Земли сельскохозяйственного назначения	Для ведения сельскохозяйственной деятельности (земельные участки фонда перераспределения)	Администрация муниципального района Сергиевский; аренда ООО Агрокомплекс "Конезавод"	Самарская область, Сергиевский район, колхоз Аврора	828
4	63:31:1806005	63:31:1806005:48	:48/чз/у2	Площадка выхода	Земли сельскохозяйственного назначения	Для ведения сельскохозяйственной деятельности (земельные участки фонда перераспределения)	Администрация муниципального района Сергиевский; аренда ООО Агрокомплекс "Конезавод"	Самарская область, Сергиевский район, колхоз Аврора	1 600
5	63:31:1806005	63:31:1806005:48	:48/чз/у3	Трасса напорного нефтепровода	Земли сельскохозяйственного назначения	Для ведения сельскохозяйственной деятельности (земельные участки фонда перераспределения)	Администрация муниципального района Сергиевский; аренда ООО Агрокомплекс "Конезавод"	Самарская область, Сергиевский район, колхоз Аврора	1 612
6	63:31:1806005	63:31:1806005:48	:48/з/У1	Опознавательный знак	Земли сельскохозяйственного назначения	Для ведения сельскохозяйственной деятельности (земельные участки фонда перераспределения)	Администрация муниципального района Сергиевский; аренда ООО Агрокомплекс "Конезавод"	Самарская область, Сергиевский район, колхоз Аврора	2
7	63:31:1806005	63:31:1806005:48	:48/з/У2	Узел запорной арматуры №1	Земли сельскохозяйственного назначения	Для ведения сельскохозяйственной деятельности (земельные участки фонда перераспределения)	Администрация муниципального района Сергиевский; аренда ООО Агрокомплекс "Конезавод"	Самарская область, Сергиевский район, колхоз Аврора	30
8	63:31:1806005	63:31:1806005:48	:48/з/У3	Контрольно-измерительный пункт	Земли сельскохозяйственного назначения	Для ведения сельскохозяйственной деятельности (земельные участки фонда перераспределения)	Администрация муниципального района Сергиевский; аренда ООО Агрокомплекс "Конезавод"	Самарская область, Сергиевский район, колхоз Аврора	1
9	63:31:1809002	63:31:0000000:266	:266/чз/у1	Площадка входа	Земли сельскохозяйственного назначения	Для ведения сельскохозяйственной деятельности	ООО "СХС-С"	Самарская область, муниципальный район Сергиевский, в границах колхоза Аврора, в границах сельского поселения Захаркино	1 552
10	63:31:1809002	63:31:0000000:266	:266/з/У1	Опознавательный знак	Земли сельскохозяйственного назначения	Для ведения сельскохозяйственной деятельности	ООО "СХС-С"	Самарская область, муниципальный район Сергиевский, в границах колхоза Аврора, в границах сельского поселения Захаркино	3
11	63:31:1809002	63:31:0000000:266	:266/з/У2	Контрольно-измерительный пункт	Земли сельскохозяйственного назначения	Для ведения сельскохозяйственной деятельности	ООО "СХС-С"	Самарская область, муниципальный район Сергиевский, в границах колхоза Аврора, в границах сельского поселения Захаркино	1
12	63:31:1809002	63:31:0000000:266	:266/з/У3	Узел запорной арматуры №2	Земли сельскохозяйственного назначения	Для ведения сельскохозяйственной деятельности	ООО "СХС-С"	Самарская область, муниципальный район Сергиевский, в границах колхоза Аврора, в границах сельского поселения Захаркино	30
Итого по землям неразграниченной госсобственности:									233

- Примечание:
- В границах проектирования изъятие и резервирование земель под государственные и муниципальные нужды не планируется.
  - В границах разработки документации по планировке территории отсутствуют земельные участки, в отношении которых действуют публичные сервитуты.
  - В границах разработки документации по планировке территории линии отступа от красных линий в целях определения мест допустимого размещения зданий, строений, сооружений не устанавливаются.
  - В границах разработки документации по планировке территории устанавливаются красные линии.
  - В границах разработки документации по планировке территории линейные объекты, подлежащие переносу и переустройству отсутствуют.
  - В границах разработки документации по планировке территории объекты федерального, регионального, местного значения отсутствуют.
  - В границах разработки документации по планировке территории объекты социально-культурного и коммунально-бытового значения и прочие объекты капитального строительства отсутствуют.
  - В экспликации образуемых земельных участков и их частей вид разрешенного использования установлен в соответствии с классификатором видов разрешенного использования земельных участков, утвержденных приказом Минэкономразвития России от 01.09.2014 №540.
  - Согласно Постановления Государственного архива РФ от 21 ноября 1994г. №61 "Правила охраны магистральных трубопроводов" охранная зона вдоль трасс трубопроводов, транспортирующих нефть, природный газ, нефтепродукты, нефтяной и искусственный углеводородные газы - в виде участка земли, составляет 25 м от оси трубопровода с каждой стороны.

ООО "СамарНИПИнефть"		4890П Техническое перевооружение напорного нефтепровода УПСВ Екотериновская – УПСВ Козлобская (замена подводного перехода через р.Козлобка) на территории муниципального района Сергиевский Самарской области	
Мин	Колум	Лист	Листов
Иванов	Иванов	1	1
Иванов	Иванов	1	1
Иванов	Иванов	1	1
Итого:		Самарской областное отделение Средне-Волжский филиал АО "Ростехинвентаризация-Федеральное БТИ"	