



Экспликация земельных участков

Номер	Кадастровый номер	Обозначения части	Характеристика части	Правообладатель	Категория	Разрешенное использование	Местоположение	Площадь кв.м	Угодья
01	63:31:0000000:184	-184/чзу1	Трубопровод топливного газа, Демонтаж обвязки ПП	Администрация м.р. Сергиевский, в аренде ООО "Кинельский склад", в аренде АО "Самаранефтегаз"	Земли промышленности, энергетики, транспорта, связи, радиовещания, телевидения, информатики, земли для обеспечения космической деятельности, земли обороны, безопасности и земли иного специального назначения	Для использования под территорию цеха добычи нефти и газа-3 (ЦДНГ-3) и подъездной асфальтовой дороги	Российская Федерация, Самарская область, Сергиевский р-н, Козловское месторождение нефти, кл. "Аврора"	1 040	Прочее
02	63:31:1809001	3У1	Трубопровод топливного газа, Демонтаж обвязки ПП	Администрация м.р. Сергиевский, (земли государственной неразграниченной собственности)	Земли сельскохозяйственного назначения	Трубопроводный транспорт	Самарская область, Сергиевский р-н, с/п Захаркино	236	Прочее
03	63:31:0000000:184	-184/чзу2	Кабель электрический силовой	Администрация м.р. Сергиевский, в аренде ООО "Кинельский склад", в аренде АО "Самаранефтегаз"	Земли промышленности, энергетики, транспорта, связи, радиовещания, телевидения, информатики, земли для обеспечения космической деятельности, земли обороны, безопасности и земли иного специального назначения	Для использования под территорию цеха добычи нефти и газа-3 (ЦДНГ-3) и подъездной асфальтовой дороги	Российская Федерация, Самарская область, Сергиевский р-н, Козловское месторождение нефти, кл. "Аврора"	206	Прочее
04	63:31:0000000:184	-184/чзу3	Кабель КИПиА	Администрация м.р. Сергиевский, в аренде ООО "Кинельский склад", в аренде АО "Самаранефтегаз"	Земли промышленности, энергетики, транспорта, связи, радиовещания, телевидения, информатики, земли для обеспечения космической деятельности, земли обороны, безопасности и земли иного специального назначения	Для использования под территорию цеха добычи нефти и газа-3 (ЦДНГ-3) и подъездной асфальтовой дороги	Российская Федерация, Самарская область, Сергиевский р-н, Козловское месторождение нефти, кл. "Аврора"	481	Прочее
05	63:31:0000000:184	-184/чзу4	Трубопровод входа-выхода нефти ПП, Демонтаж	Администрация м.р. Сергиевский, в аренде ООО "Кинельский склад", в аренде АО "Самаранефтегаз"	Земли промышленности, энергетики, транспорта, связи, радиовещания, телевидения, информатики, земли для обеспечения космической деятельности, земли обороны, безопасности и земли иного специального назначения	Для использования под территорию цеха добычи нефти и газа-3 (ЦДНГ-3) и подъездной асфальтовой дороги	Российская Федерация, Самарская область, Сергиевский р-н, Козловское месторождение нефти, кл. "Аврора"	266	Прочее
06	63:31:1809001	3У2	Трубопровод входа-выхода нефти ПП, Демонтаж	Администрация м.р. Сергиевский, (земли государственной неразграниченной собственности)	Земли сельскохозяйственного назначения	Трубопроводный транспорт	Самарская область, Сергиевский р-н, с/п Захаркино	464	Прочее
07	63:31:0000000:184	-184/чзу5	Кабельная эстакада, Демонтаж	Администрация м.р. Сергиевский, в аренде ООО "Кинельский склад", в аренде АО "Самаранефтегаз"	Земли промышленности, энергетики, транспорта, связи, радиовещания, телевидения, информатики, земли для обеспечения космической деятельности, земли обороны, безопасности и земли иного специального назначения	Для использования под территорию цеха добычи нефти и газа-3 (ЦДНГ-3) и подъездной асфальтовой дороги	Российская Федерация, Самарская область, Сергиевский р-н, Козловское месторождение нефти, кл. "Аврора"	293	Прочее
08	63:31:1809001	3У3	Кабельная эстакада, Демонтаж	Администрация м.р. Сергиевский, (земли государственной неразграниченной собственности)	Земли сельскохозяйственного назначения	Трубопроводный транспорт	Самарская область, Сергиевский р-н, с/п Захаркино	15	Прочее
09	63:31:0000000:184	-184/чзуб	Пешеходная дорожка	Администрация м.р. Сергиевский, в аренде ООО "Кинельский склад", в аренде АО "Самаранефтегаз"	Земли промышленности, энергетики, транспорта, связи, радиовещания, телевидения, информатики, земли для обеспечения космической деятельности, земли обороны, безопасности и земли иного специального назначения	Для использования под территорию цеха добычи нефти и газа-3 (ЦДНГ-3) и подъездной асфальтовой дороги	Российская Федерация, Самарская область, Сергиевский р-н, Козловское месторождение нефти, кл. "Аврора"	14	Прочее
10	63:31:1809001	3У4	Пешеходная дорожка	Администрация м.р. Сергиевский, (земли государственной неразграниченной собственности)	Земли сельскохозяйственного назначения	Трубопроводный транспорт	Самарская область, Сергиевский р-н, с/п Захаркино	4	Прочее
11	63:31:1809001	3У5	Площадка под запорную арматуру	Администрация м.р. Сергиевский, (земли государственной неразграниченной собственности)	Земли сельскохозяйственного назначения	Трубопроводный транспорт	Самарская область, Сергиевский р-н, с/п Захаркино	50	Прочее

Итого : 3069 кв.м

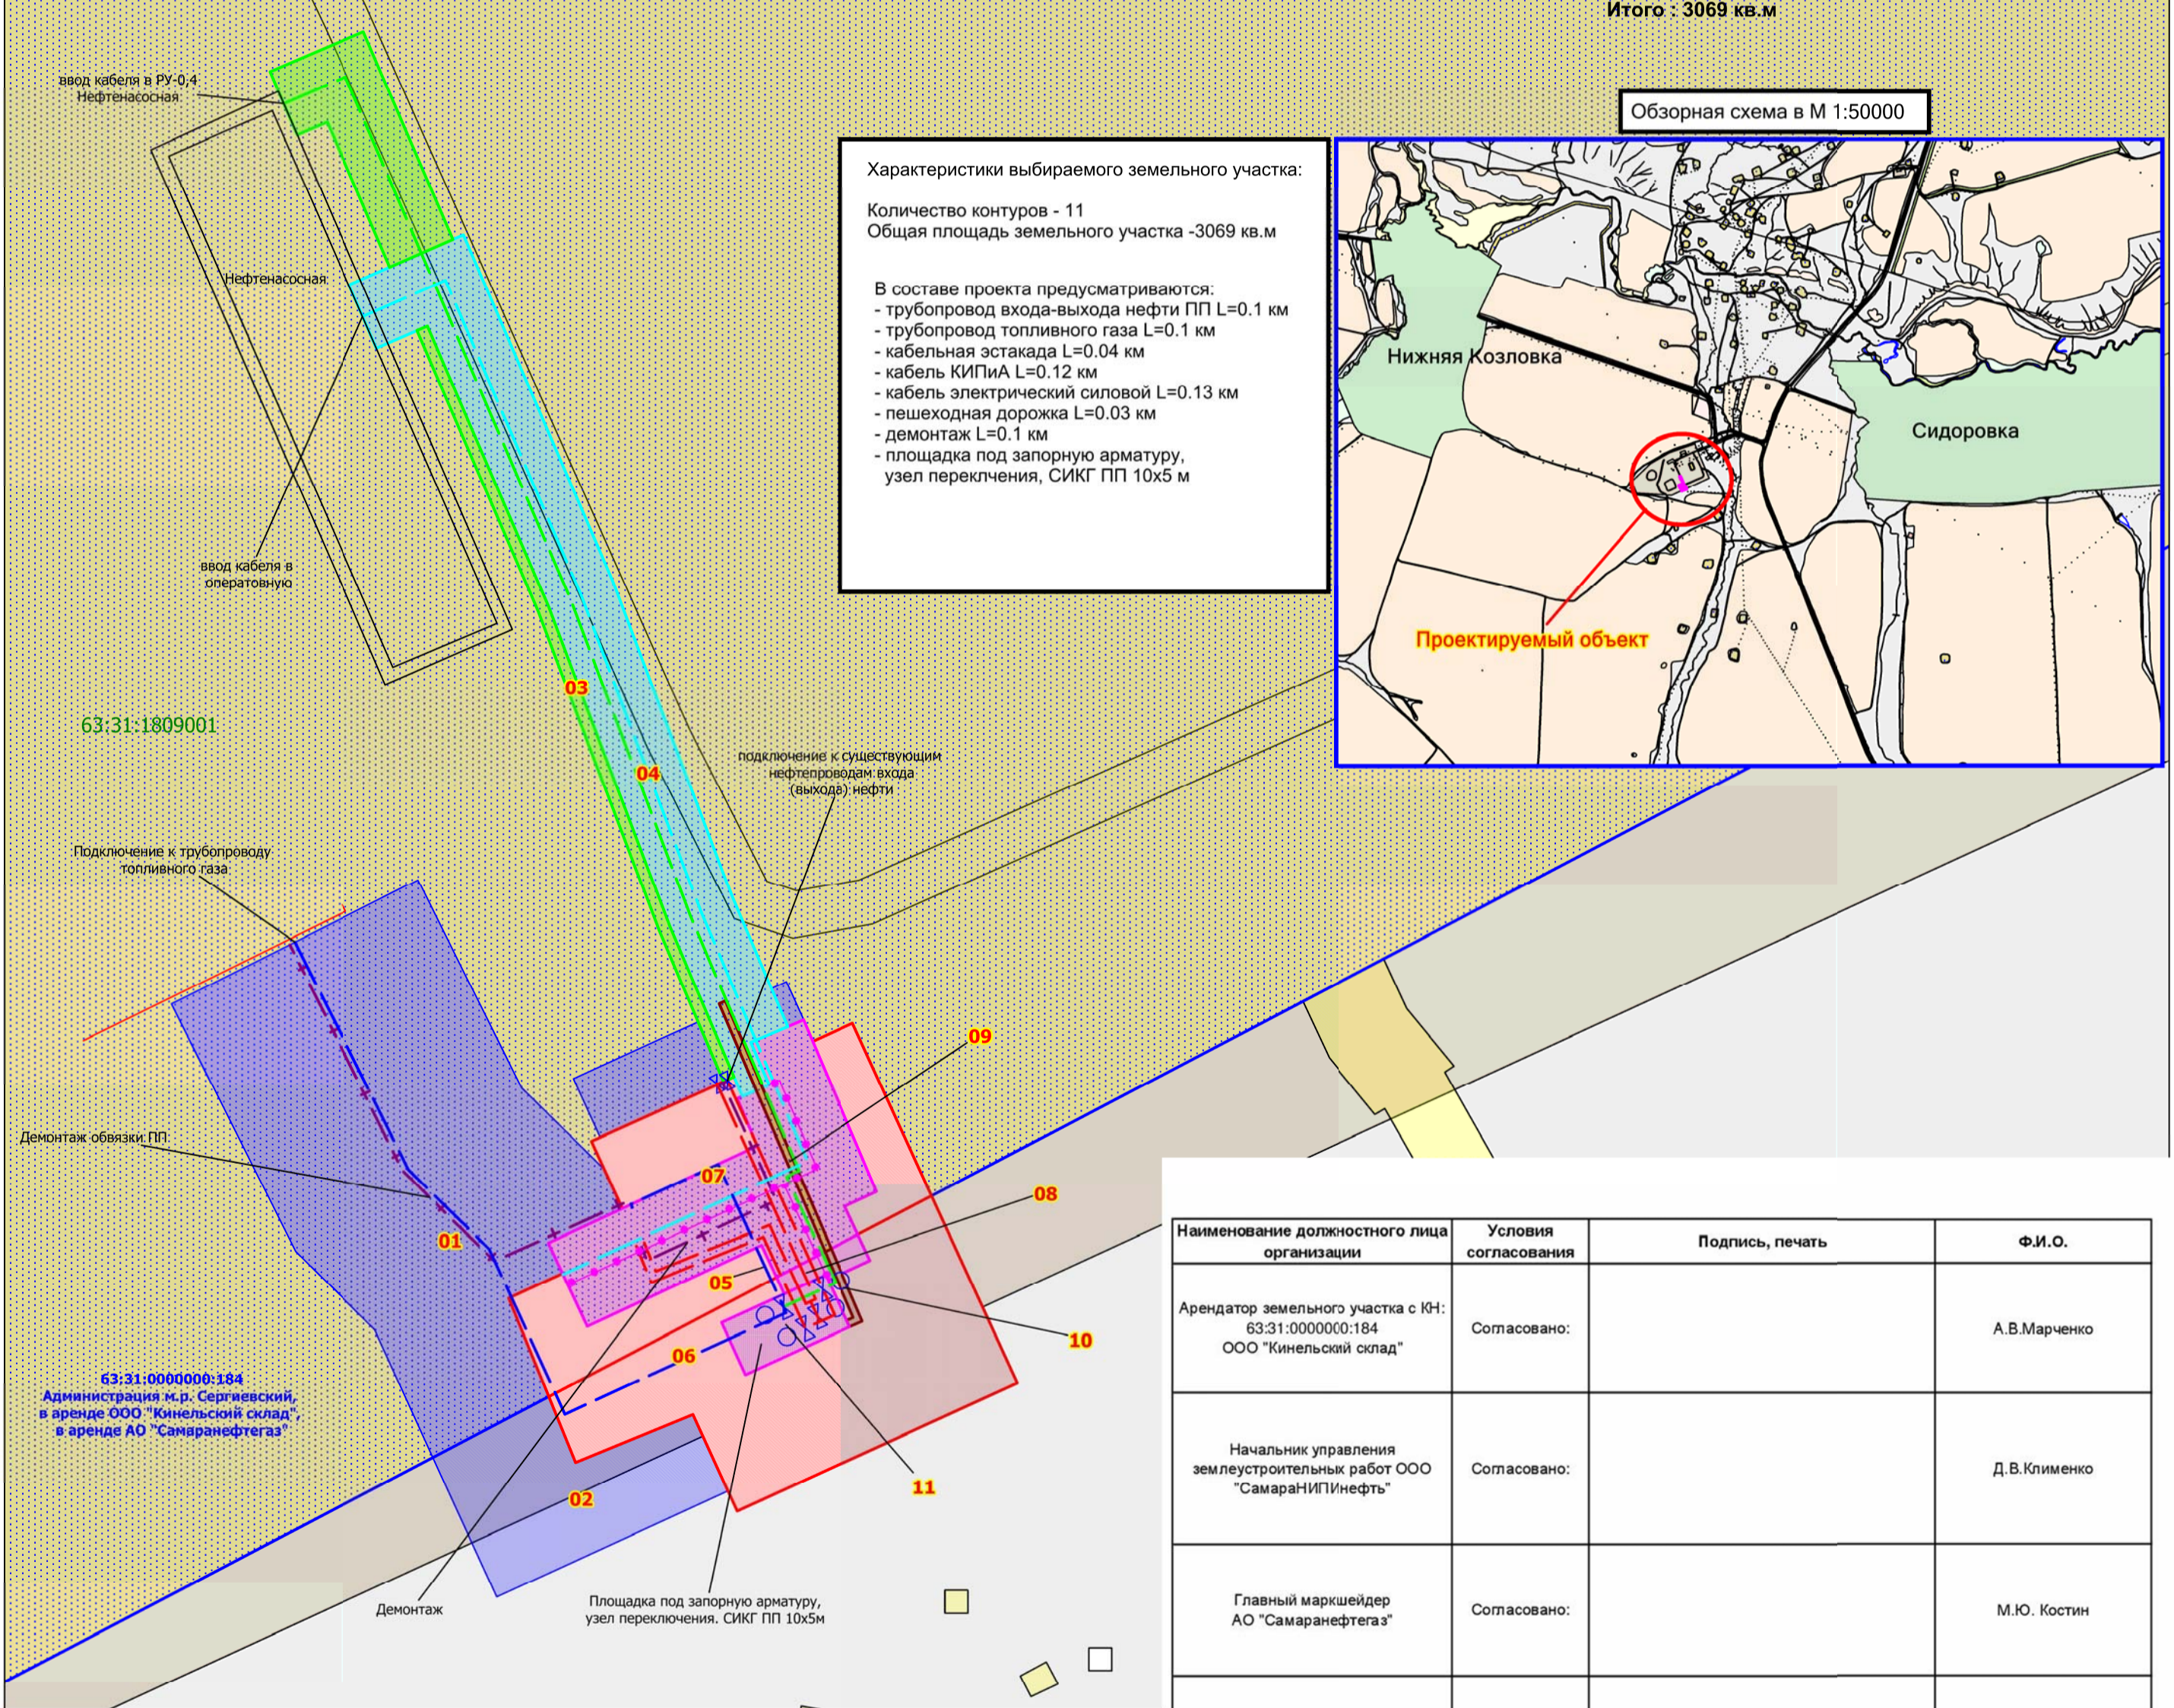

Характеристики выбираемого земельного участка:
Количество контуров - 11
Общая площадь земельного участка -3069 кв.м
В составе проекта предусматриваются:
- трубопровод входа-выхода нефти ПП L=0.1 км
- трубопровод топливного газа L=0.1 км
- кабельная эстакада L=0.04 км
- кабель КИПиА L=0.12 км
- кабель электрический силовой L=0.13 км
- пешеходная дорожка L=0.03 км
- демонтаж L=0.1 км
- площадка под запорную арматуру, узел переключения, СИКГ ПП 10x5 м

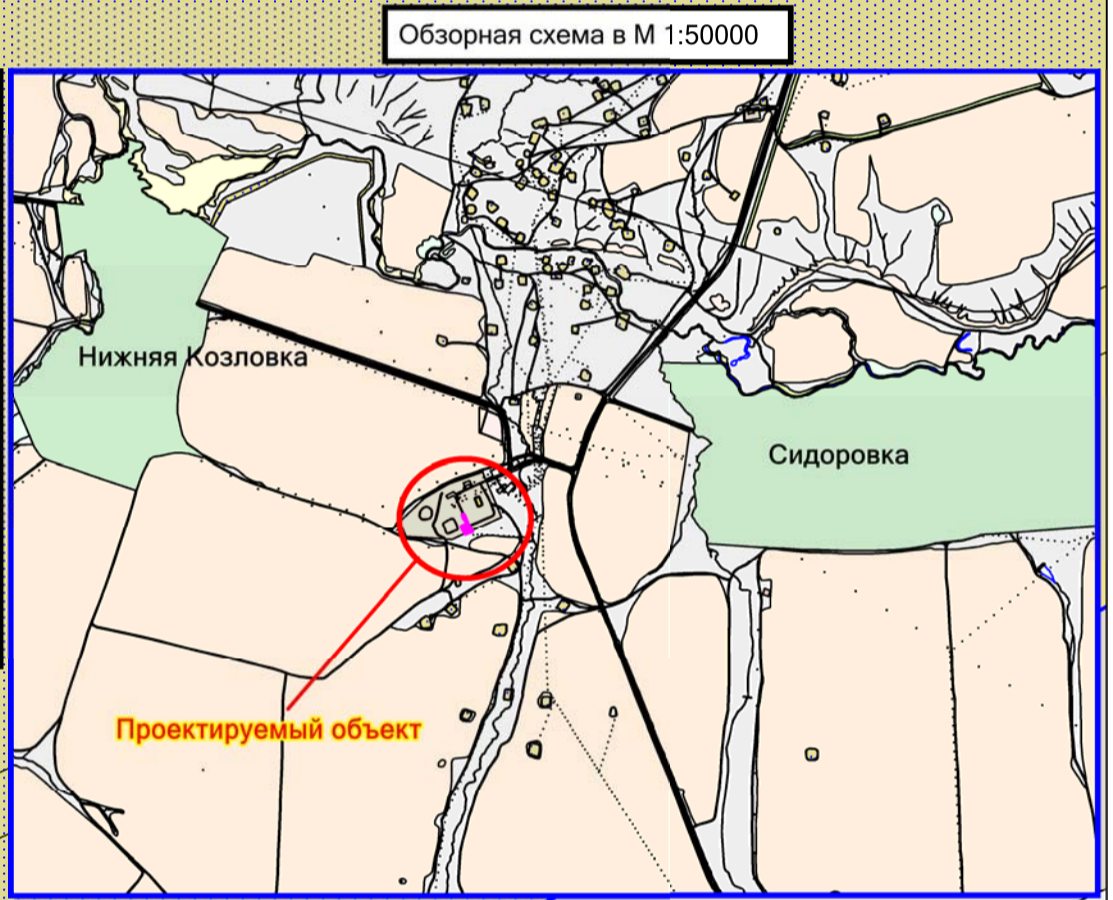

Наименование должностного лица организации	Условия согласования	Подпись, печать	Ф.И.О.
Арендатор земельного участка с КН: 63:31:0000000:184 ООО "Кинельский склад"	Согласовано:		А.В.Марченко
Начальник управления землеустроительных работ ООО "СамараНИПИнефть"	Согласовано:		Д.В.Клименко
Главный маршейдер АО "Самаранефтегаз"	Согласовано:		М.Ю. Костин
Заместитель генерального директора по перспективному планированию и развитию производства АО "Самаранефтегаз"	Согласовано:		О.В. Глузнов

Условные обозначения:

- 63:31:1809001 Граница и номер кадастрового квартала, учтенного в ГКН
- 63:31:0000000:184 Граница и номер земельного участка, учтенного в ГКН
- Граница участка для строительства трубопровода топливного газа
- Граница участка для строительства трубопровода входа-выхода нефти ПП
- Граница участка для строительства кабельной эстакады
- Граница участка для строительства кабеля КИПиА
- Граница участка для строительства кабеля электрического силового
- Пешеходная дорожка
- Площадка под запорную арматуру, узел переключения, СИКГ ПП 10x5 м
- + - + - Демонтаж
- Проектируемая трасса трубопровода входа-выхода нефти ПП
- Проектируемая трасса трубопровода топливного газа
- Проектируемая кабельная эстакада
- Проектируемая трасса кабеля КИПиА
- Проектируемая трасса кабеля электрический силовой

6879П "Техническое перевооружение УПСВ "Козловская" (оснащение путевого подогревателя ПП-1,6 системой автоматизацией) на территории муниципального района Сергиевский в границах сельского поселения Захаркино, Самарской области.			
Изм.	Кол. ун	Лист	№ док.
Разработал	Зинин А.С.		
Нач. отдела	Чубенко М.А.		
Графическая часть Масштаб 1:500		Стадия	Лист
			1
		Листов	1
		ООО «СамараНИПИнефть»	