
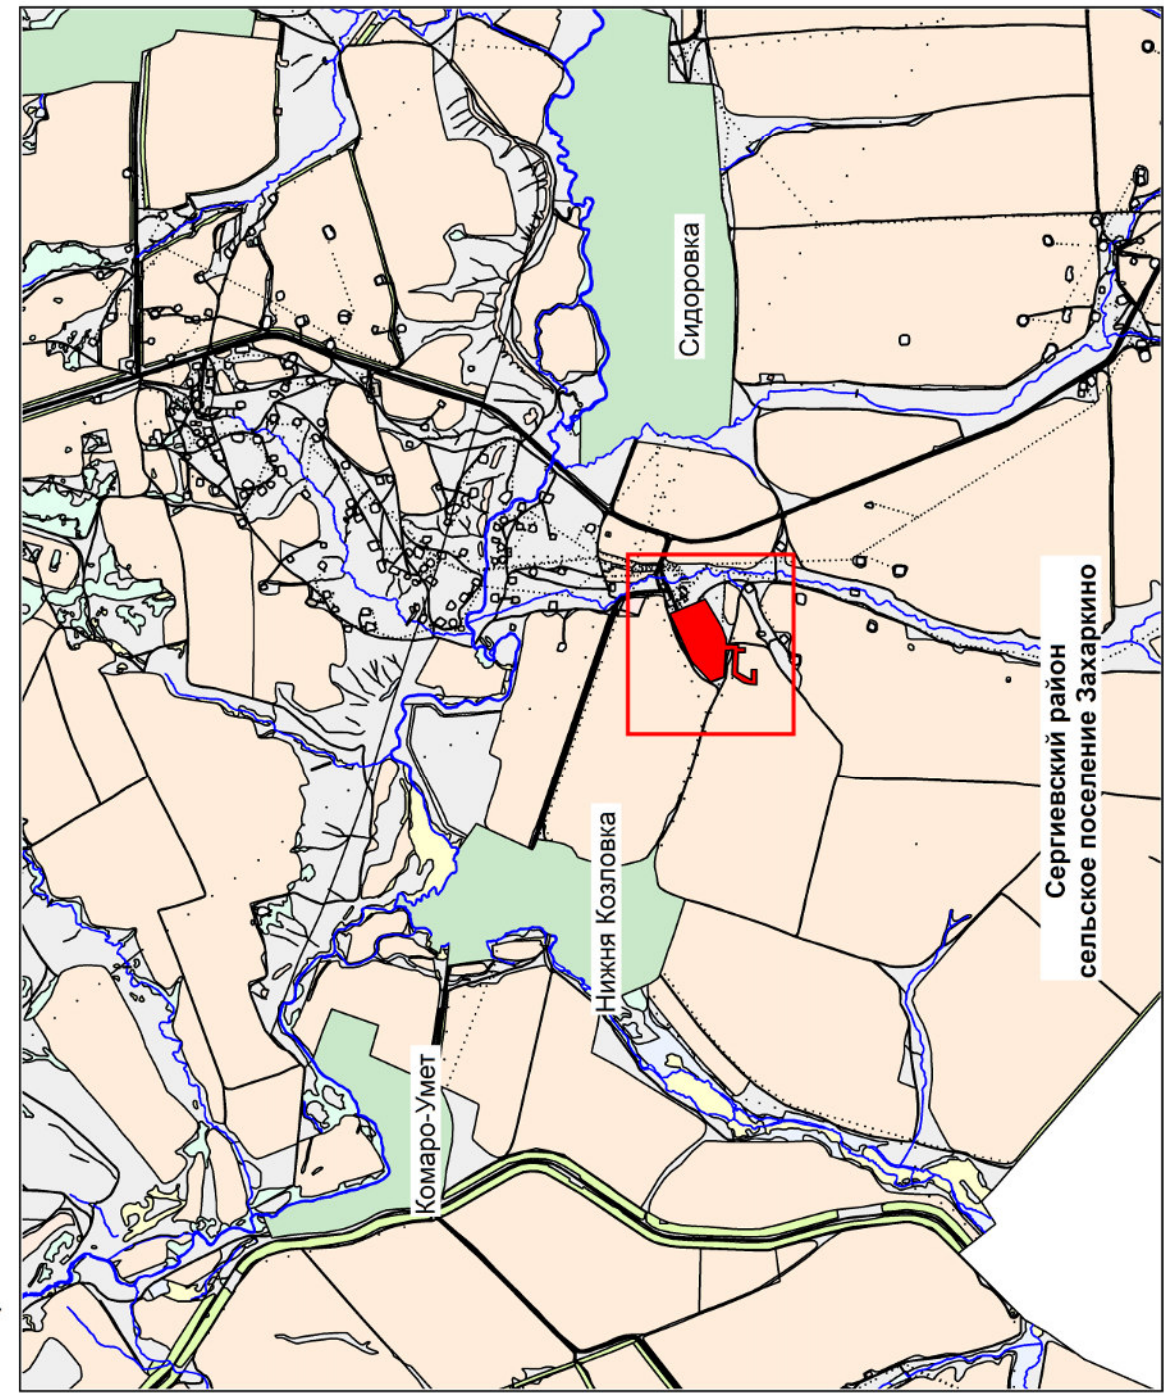


№	Кадастровый номер	Обозначение	Характеристика части	Правообладатель	Категория	Разрешенное использование	Местоположение	Площадь кв. м	Удочья
01	63:31:0000000:4946	:4946/чз/1	Хозяйственно-питьевой водопровод	Администрация м.р. Сергиевский	Земли с/х назначения	трубопроводный транспорт	Самарская область, Сергиевский район, сельское поселение Захарино	26	Дорога
02	63:31:0000000:4946	:4946/чз/2	Хозяйственно-питьевой водопровод	Администрация м.р. Сергиевский	Земли с/х назначения	трубопроводный транспорт	Самарская область, Сергиевский район, сельское поселение Захарино	289	Пастбище
03	63:31:0000000:4946	:4946/чз/3	Тепловая сеть	Администрация м.р. Сергиевский	Земли с/х назначения	трубопроводный транспорт	Самарская область, Сергиевский район, сельское поселение Захарино	12	Дорога
04	63:31:0000000:4946	:4946/чз/4	Тепловая сеть	Администрация м.р. Сергиевский	Земли с/х назначения	трубопроводный транспорт	Самарская область, Сергиевский район, сельское поселение Захарино	65	Пастбище
05	63:31:1809001:184	:184/чз/1	Хозяйственно-питьевой водопровод	Администрация м.р. Сергиевский	Земли с/х назначения	для строительства объекта ОАО "Самаранефтегаз": Компрессорная станция на УПСВ "Козловская"	Самарская область, Сергиевский район, в границах сельского поселения Захарино	75	Дорога
06	63:31:1809001:184	:184/чз/2	Хозяйственно-питьевой водопровод	Администрация м.р. Сергиевский	Земли с/х назначения	для строительства объекта ОАО "Самаранефтегаз": Компрессорная станция на УПСВ "Козловская"	Самарская область, Сергиевский район, в границах сельского поселения Захарино	409	Пастбище
07	63:31:1809001:184	:184/чз/3	Тепловая сеть	Администрация м.р. Сергиевский	Земли с/х назначения	для строительства объекта ОАО "Самаранефтегаз": Компрессорная станция на УПСВ "Козловская"	Самарская область, Сергиевский район, в границах сельского поселения Захарино	51	Дорога
08	63:31:1809001:185	:185/чз/1	Хозяйственно-питьевой водопровод	АО "Агропромпроводство"	Земли с/х назначения	Для ведения сельскохозяйственной деятельности	Самарская область, муниципальный район Сергиевский, в границах колхоза "Аврора", в границах сельского поселения Захарино	1091	Пашня
09	63:31:1809001:185	:185/чз/2	Тепловая сеть	АО "Агропромпроводство"	Земли с/х назначения	Для ведения сельскохозяйственной деятельности	Самарская область, муниципальный район Сергиевский, в границах колхоза "Аврора", в границах сельского поселения Захарино	85	Пашня
10	63:31:1809001:185	:185/чз/3	Дренажный трубопровод	АО "Агропромпроводство"	Земли с/х назначения	Для ведения сельскохозяйственной деятельности	Самарская область, муниципальный район Сергиевский, в границах колхоза "Аврора", в границах сельского поселения Захарино	479	Пашня
11	63:31:0000000:4631	:4631/чз/1	Хозяйственно-питьевой водопровод	ООО "К. Х. Волгарь"	Земли с/х назначения	Для ведения сельскохозяйственной деятельности	Самарская область, муниципальный район Сергиевский, в границах колхоза "Аврора", в границах сельского поселения Захарино	338	Пастбище
12	63:31:0000000:4631	:4631/чз/2	Хозяйственно-питьевой водопровод	ООО "К. Х. Волгарь"	Земли с/х назначения	Для ведения сельскохозяйственной деятельности	Самарская область, муниципальный район Сергиевский, в границах колхоза "Аврора", в границах сельского поселения Захарино	11137	Пашня
13	63:31:0000000:4631	:4631/чз/3	Тепловая сеть	ООО "К. Х. Волгарь"	Земли с/х назначения	Для ведения сельскохозяйственной деятельности	Самарская область, муниципальный район Сергиевский, в границах колхоза "Аврора", в границах сельского поселения Захарино	62	Пастбище
14	63:31:0000000:4631	:4631/чз/4	Тепловая сеть	ООО "К. Х. Волгарь"	Земли с/х назначения	Для ведения сельскохозяйственной деятельности	Самарская область, муниципальный район Сергиевский, в границах колхоза "Аврора", в границах сельского поселения Захарино	1135	Пашня
15	63:31:0000000:4631	:4631/чз/5	Дренажный трубопровод	ООО "К. Х. Волгарь"	Земли с/х назначения	Для ведения сельскохозяйственной деятельности	Самарская область, муниципальный район Сергиевский, в границах колхоза "Аврора", в границах сельского поселения Захарино	8335	Пашня
16	-	:ЗУ1	Хозяйственно-питьевой водопровод	Администрация м.р. Сергиевский	Земли с/х назначения	трубопроводный транспорт	Самарская область, Сергиевский район, сельское поселение Захарино	116	Дорога
17	-	:ЗУ2	Хозяйственно-питьевой водопровод	Администрация м.р. Сергиевский	Земли с/х назначения	трубопроводный транспорт	Самарская область, Сергиевский район, сельское поселение Захарино	427	Пастбище
18	-	:ЗУ3	Дренажный трубопровод	Администрация м.р. Сергиевский	Земли с/х назначения	трубопроводный транспорт	Самарская область, Сергиевский район, сельское поселение Захарино	191	Пастбище
19	-	:ЗУ4	Тепловая сеть	Администрация м.р. Сергиевский	Земли с/х назначения	трубопроводный транспорт	Самарская область, Сергиевский район, сельское поселение Захарино	8	Дорога
20	-	:ЗУ5	Тепловая сеть	Администрация м.р. Сергиевский	Земли с/х назначения	трубопроводный транспорт	Самарская область, Сергиевский район, сельское поселение Захарино	523	Пастбище
Итого:								24854	

№	Площадь и протяженность	Знач
1.	Площадь град.План	17,4626 га
2.	Проектируемый дренажный трубопровод	1150 м
3.	Проектируемая бытовая канализация	30 м
4.	Проектируемый газопровод, среднего давления	950 м
5.	Проектируемая кабельная эстакада	150 м
6.	Проектируемая кабельная эстакада	150 м
7.	Проектируемый паропровод	950 м
8.	Проектируемая автодорога	450 м
9.	Проектируемое ограждение	350 м
10.	Проектируемая провадственная канализация	250 м
11.	Проектируемая тепловая сеть обратная на опорах	1850 м
12.	Проектируемая тепловая сеть прямая на опорах (перекачка сети)	950 м
13.	Проектируемая тепловая сеть прямая на опорах (перекачка сети)	1450 м
14.	Проектируемый хозяйственно-питьевой водопровод	750 м

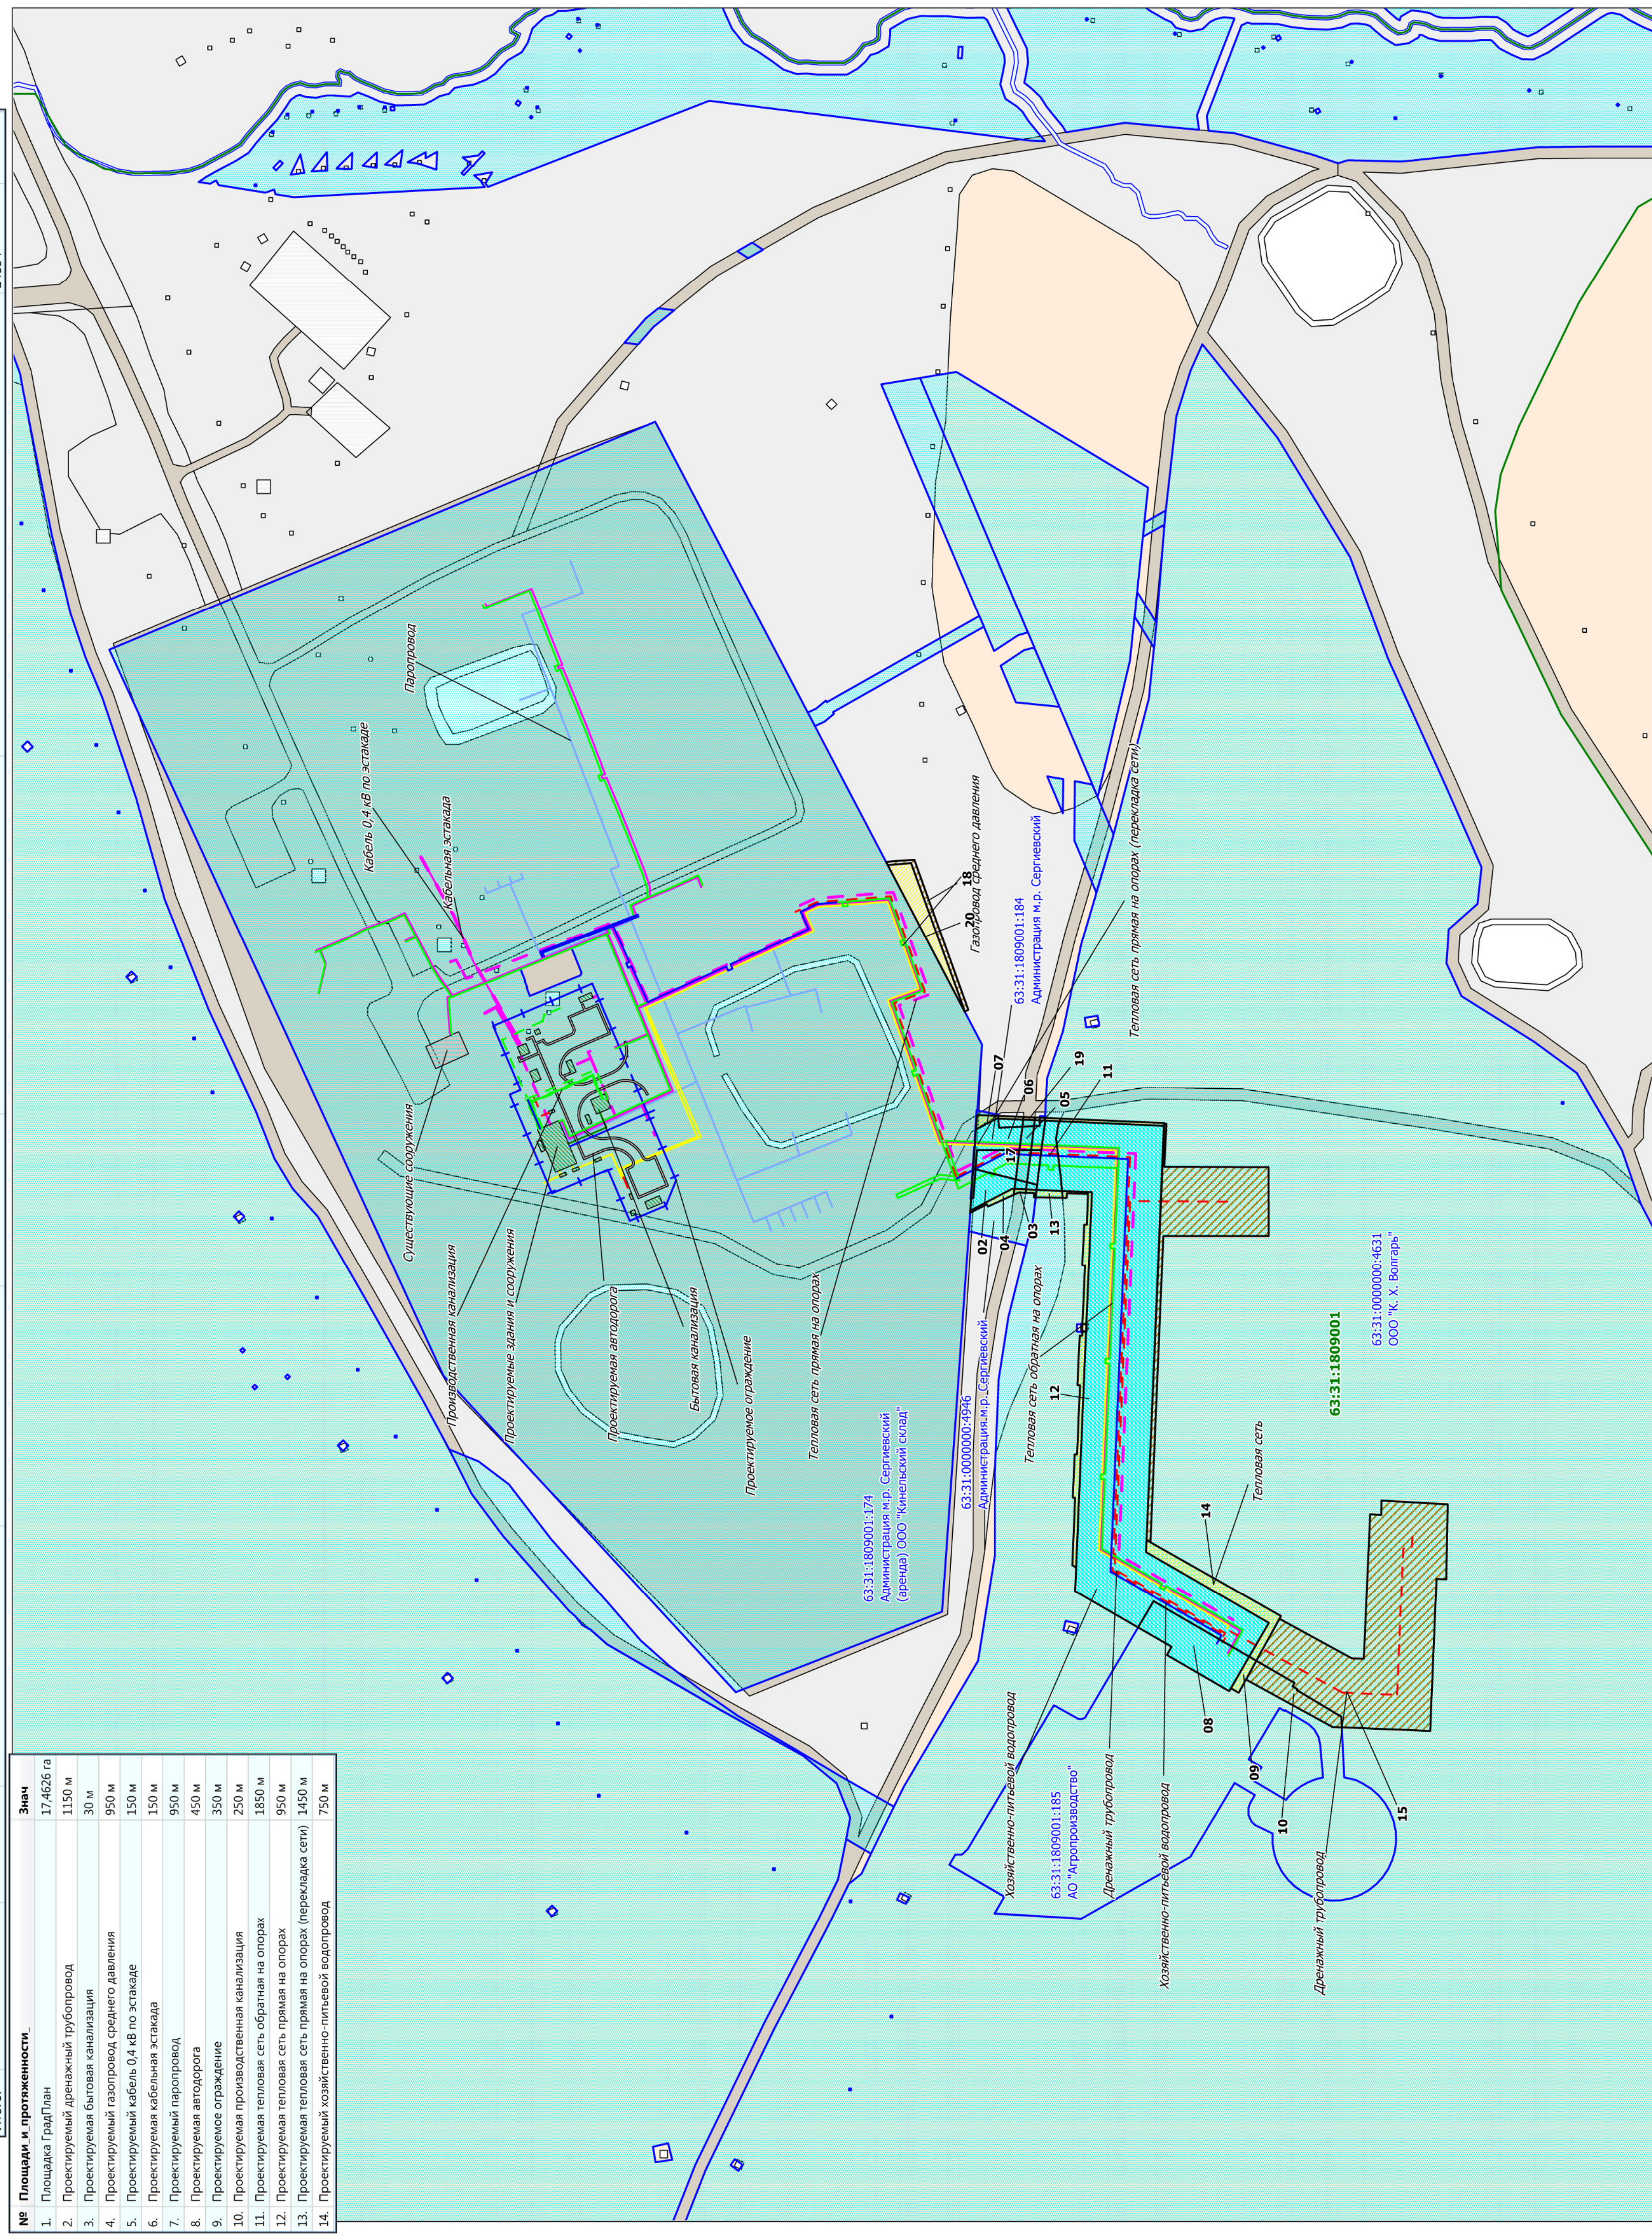

- Условные обозначения
- Кабель 0,4 кВ по эстакаде
 - Газопровод среднего давления
 - Тепловая сеть обратная на опорах
 - Тепловая сеть прямая на опорах
 - Газопровод среднего давления
 - Кабельная эстакада
 - Проектируемое ограждение
 - Дренажный трубопровод
 - Проводственная канализация
 - Тепловая сеть обратная на опорах
 - Хозяйственно-питьевой водопровод
 - Проектируемая автодорога
 - Проектируемые здания и сооружения
 - площадь под строительство тепловых сетей
 - площадь под строительство хозяйственно-питьевого водопровода
 - площадь под строительство дренажного трубопровода
 - границы кадастровых кварталов
 - границы земельного участка по сведениям из ЕГРН

Наименование	Должностного Лица	Условия	Согласования	Подпись	Печать	ФИО
Собственник земельного участка 63:31:1809001:185	АО "Агропромпроводство"	Согласовано				
Собственник земельного участка 63:31:0000000:4631	ООО "К. Х. Волгарь"	Согласовано				
Главный маршаладер АО "Самаранефтегаз"	Согласовано					М.Ю. Юстин
Заместитель генерального директора по перспективному планированию и развитию производства АО "Самаранефтегаз"	Согласовано					О.В. Гладунов
Начальник управления землеустроительных работ ООО "СамаранПИНефтегаз"	Согласовано					Д.В. Клименко

Заявитель: АО "Самаранефтегаз"		1207П3 «Блочная котельная (БМК) на провадственной площадке УПСВ "Козловская"» в границах сельского поселения Захарино муниципального района Сергиевский Самарской области		
Имя	Лист	№ документа	Подпись	Дата
Гаврашоп	Кузьменко П.В.			
Проверил:	Курбено М.А.			

Схема согласования места размещения объекта строительства		Масштаб 1:2000	
Страница	Лист	Листов	Листов
1	1	1	1

ООО "СамаранПИНефтегаз" формат А1