

ПРОЕКТ МЕЖЕВАНИЯ ТЕРРИТОРИИ. ОСНОВНАЯ ЧАСТЬ  
 1207113 «Блочно-модульная котельная (БМК) на производственной площадке УПСВ «Колосовск» в границах сельского поселения Захаркино муниципального района Сергиевский Самарской области


№	Кадастровый квартал	Кадастровый номер ЗУ	Образовательный ЗУ	Наименование сооружения	Категория земель	Вид разрешенного использования	Правообладатель ЗУ	Местоположение ЗУ	Площадь кв. м
01	63:31:1809001	63:31:0000000:184	184/чз1	Блочно-модульная котельная. Проектируемые газопровод, высокого давления, подающий трубопровод тепловой сети, обратный трубопровод тепловой сети, паропровод, кабель 0,4 кВ, СИКВ, Трасса газопровода высокого давления (временный отвод)	Земли промышленности, энергетики, транспорта, связи, радиосвязи, телевидения, информатики, земли для обеспечения космической деятельности, земли обороны, безопасности и земли иного специального назначения	Для использования под территорию цеха добычи нефти и газа-3 (ЦДНГ-3) и подвездной асфальтовой дороги	Российская Федерация, (аренда) ООО "Кинельский склад"	Самарская область, Сергиевский р-н, Колосовское месторождение нефти, кл. "Аврора"	8935
02	63:31:1809001	63:31:0000000:184	184/чз2	Проектируемые газопровод высокого давления, подающий трубопровод тепловой сети, паропровод, кабель 0,4 кВ, СИКВ, Трасса газопровода высокого давления (временный отвод)	Земли промышленности, энергетики, транспорта, связи, радиосвязи, телевидения, информатики, земли для обеспечения космической деятельности, земли обороны, безопасности и земли иного специального назначения	Для использования под территорию цеха добычи нефти и газа-3 (ЦДНГ-3) и подвездной асфальтовой дороги	Администрация м.р. Сергиевский (аренда) ООО "Кинельский склад"	Самарская область, Сергиевский р-н, Колосовское месторождение нефти, кл. "Аврора"	6192
03	63:31:1809001	63:31:1809001:184:3У1	184:3У1	Трасса газопровода высокого давления (временный отвод)	Земли сельскохозяйственного назначения	для строительства объекта ОАО "Самаранефтегаз" "Компрессорная станция на УПСВ "Колосовская"	Администрация м.р. Сергиевский	Самарская область, Сергиевский район, в границах сельского поселения Захаркино	45
04	63:31:1809001	63:31:1809001:184	184/чз1	Трасса газопровода высокого давления (временный отвод)	Земли сельскохозяйственного назначения	для строительства объекта ОАО "Самаранефтегаз" "Компрессорная станция на УПСВ "Колосовская"	Администрация м.р. Сергиевский	Самарская область, Сергиевский район, в границах сельского поселения Захаркино	179
05	63:31:1809001	63:31:0000000:4631	4631/чз1	Трасса газопровода высокого давления (временный отвод)	Земли сельскохозяйственного назначения	Для ведения сельскохозяйственной деятельности	ООО "К. Х. Волгарь"	Самарская область, муниципальный район Сергиевский, в границах колхоза "Аврора", в границах сельского поселения Захаркино	334
06	63:31:1809001	63:31:0000000:4631	4631/чз2	Трасса газопровода высокого давления (временный отвод)	Земли сельскохозяйственного назначения	Для ведения сельскохозяйственной деятельности	ООО "К. Х. Волгарь"	Самарская область, муниципальный район Сергиевский, в границах колхоза "Аврора", в границах сельского поселения Захаркино	1346
07	63:31:1809001	-	ЗУ1	Трасса газопровода высокого давления (временный отвод)	Земли сельскохозяйственного назначения	недропользование	Администрация м.р. Сергиевский	Самарская область, Сергиевский район, в границах сельского поселения Захаркино	91
08	63:31:1809001	-	ЗУ2	Трасса газопровода высокого давления (временный отвод)	Земли сельскохозяйственного назначения	трубопроводный транспорт	Администрация м.р. Сергиевский	Самарская область, Сергиевский район, в границах сельского поселения Захаркино	365
Итого:									17 487

Перечень координат характерных точек образованного земельного участка :ЗУ1

№	X	Y
247	2 257 229,02	446 309,15
246	2 257 235,25	446 312,42
272	2 257 268,51	446 324,19
41	2 257 267,74	446 328,99
42	2 257 267,74	446 329,45
273	2 257 229,02	446 309,15
0	0	0
259	2 257 173,82	446 295,01
279	2 257 173,83	446 297
278	2 257 210,32	446 295,46
277	2 257 212,22	446 300,1
250	2 257 216,55	446 302,61
247	2 257 229,02	446 309,15
273	2 257 269,78	446 323,57
41	2 257 267,74	446 329,45
258	2 257 173,82	446 298
274	2 257 174,03	446 298
275	2 257 210,04	446 296,48
276	2 257 216,06	446 300,52
251	2 257 215,64	446 302,13
250	2 257 216,55	446 302,61
277	2 257 212,22	446 300,1
278	2 257 210,32	446 295,46
279	2 257 173,82	446 297
259	2 257 173,82	446 297

Перечень координат характерных точек образованного земельного участка :ЗУ2

№	X	Y
268	2 257 173,41	446 295,01
259	2 257 173,82	446 297
279	2 257 173,83	446 297
278	2 257 210,32	446 295,46
277	2 257 212,22	446 300,1
250	2 257 216,55	446 302,61
247	2 257 229,02	446 309,15
273	2 257 269,78	446 323,57
41	2 257 267,74	446 329,45
258	2 257 173,82	446 298
274	2 257 174,03	446 298
275	2 257 210,04	446 296,48
276	2 257 216,06	446 300,52
251	2 257 215,64	446 302,13
250	2 257 216,55	446 302,61
277	2 257 212,22	446 300,1
278	2 257 210,32	446 295,46
279	2 257 173,82	446 297
259	2 257 173,82	446 297

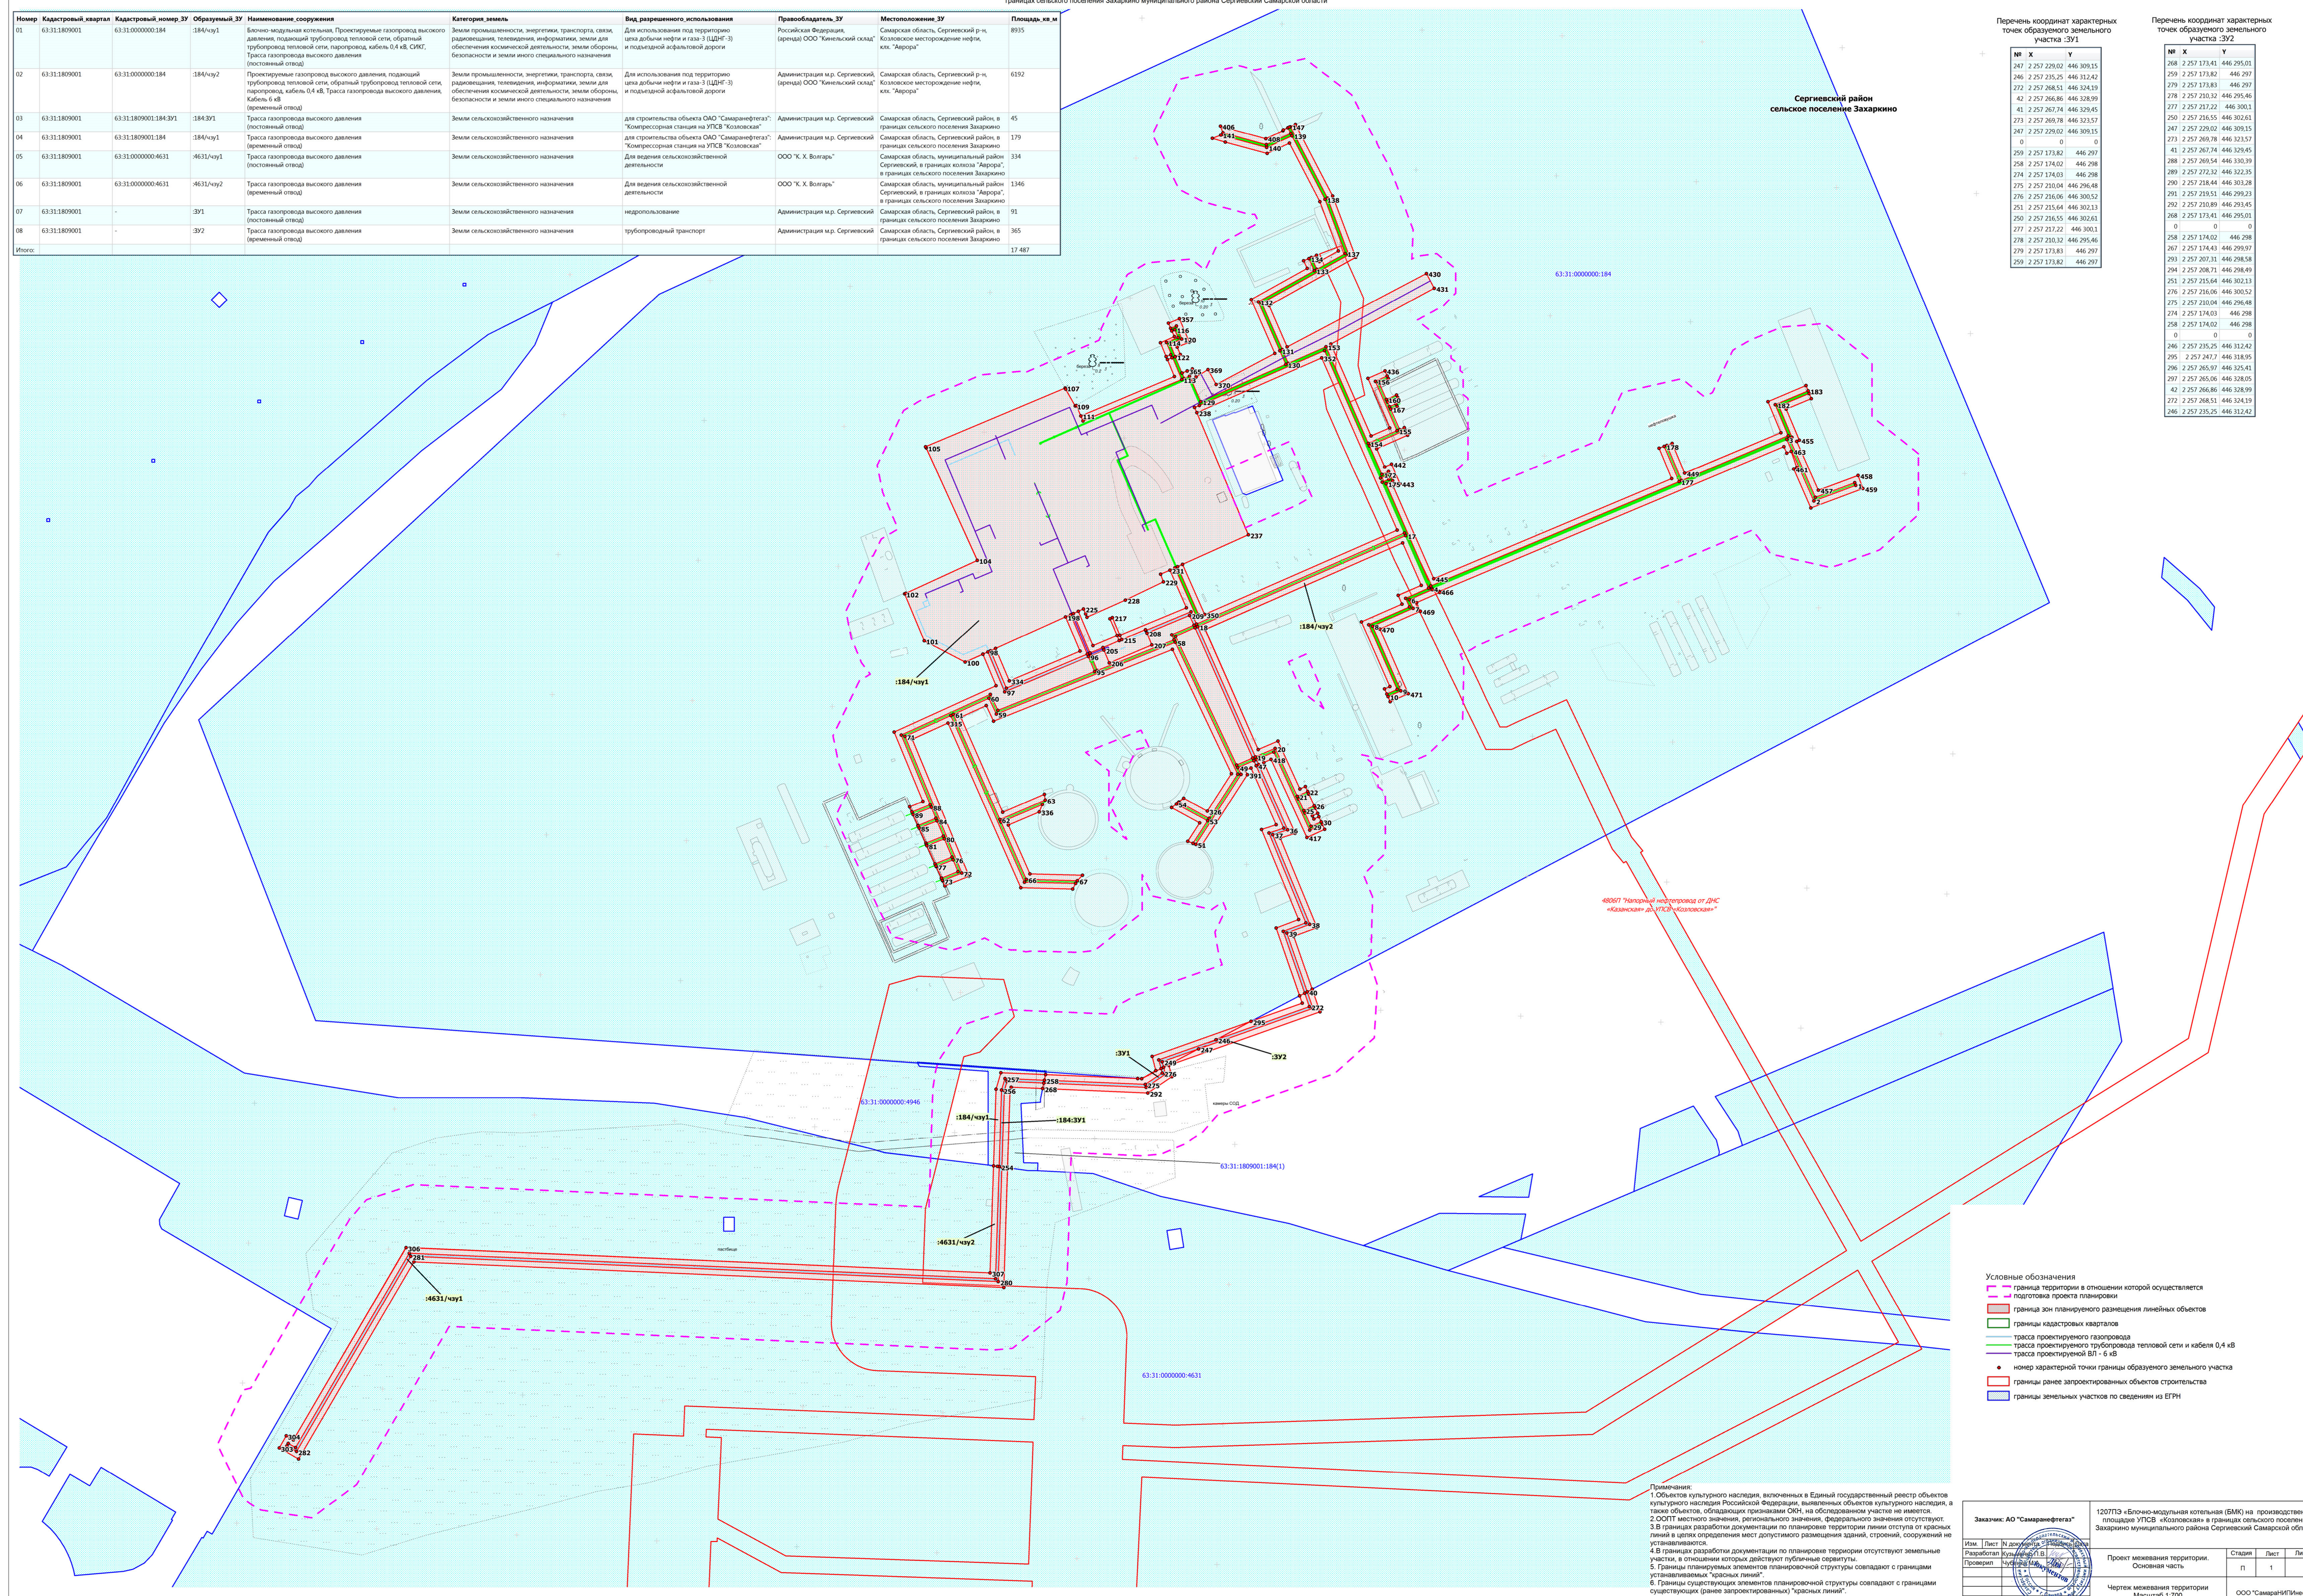

- Условные обозначения
- границы территории в отношении которой осуществляется подготовка проекта планировки
  - границы зон планируемого размещения линейных объектов
  - границы кадастровых кварталов
  - трасса проектируемого газопровода
  - трасса проектируемого трубопровода тепловой сети и кабеля 0,4 кВ
  - трасса проектируемой ВЛ - 6 кВ
  - номер характерной точки границы образованного земельного участка
  - границы ранее запроектированных объектов строительства
  - границы земельных участков по сведениям из ЕФРН

Примечания:  
 1. Объекты культурного наследия, включенных в Единый государственный реестр объектов культурного наследия Российской Федерации, выделенных объектов культурного наследия, а также объектов, обладающих признаками ОКН, на обследуемом участке не имеются.  
 2. ООПТ местного значения, регионального значения, федерального значения отсутствуют.  
 3. В границах разработки документации по планировке территории линии отступа от красных линий в целях определения мест допустимого размещения зданий, строений, сооружений не устанавливаются.  
 4. В границах разработки документации по планировке территории отсутствуют земельные участки, в отношении которых действуют публичные сервитуты.  
 5. Границы планируемых элементов планировочной структуры совпадают с границами устанавливаемых "красных линий".  
 6. Границы существующих элементов планировочной структуры совпадают с границами существующих (ранее запроектированных) "красных линий".

Заказчик: АО "Самаранефтегаз"

1207113 «Блочно-модульная котельная (БМК) на производственной площадке УПСВ «Колосовск» в границах сельского поселения Захаркино муниципального района Сергиевский Самарской области

Изм. Лист № документа 1

Разработано: 11.05.2024

Проверено: 11.05.2024

Проект межевания территории. Основная часть

Чертеж межевания территории Масштаб 1:700

Статус: П 1 1

ООО "СамаранетИнтефт"

Формат А0